

ZARZĄDZENIE NR 186/2021
WÓJTA GMINY SZYDŁOWO
z dnia 31 sierpnia 2021 r.

w sprawie ustanowienia służebności przesyłu

Na podstawie art. 30 ust. 1 i ust. 2 pkt 3 ustawy z dnia 8 marca 1990 r. o samorządzie gminnym (Dz. U. z 2021 r. poz. 1372), art. 25 ust. 1 i art. 13 ust. 1 ustawy z dnia 21 sierpnia 1997 r. o gospodarce nieruchomościami (Dz. U. z 2020 r. poz. 1990 ze zm.), art. 305¹ ustawy z dnia 23 kwietnia 1964 r. - Kodeks cywilny (Dz. U. z 2020 r. poz. 1740 ze zm.) oraz w związku z § 3 uchwały Nr XXXVII/400/2021 Rady Gminy Szydłowo z dnia 27 sierpnia 2021 r. w sprawie wyrażenia zgody na ustanowienie służebności przesyłu na nieruchomości stanowiącej własność Gminy Szydłowo zarządza się, co następuje:

§ 1. 1. Przystępuje się do procedury zmierzającej do ustanowienia służebności przesyłu na nieruchomości położonej w obrębie ewidencyjnym Dobrzyca (00), oznaczonej numerem ewidencyjnym **135** o powierzchni **0,8800 ha** (dr – drogi), ujawnionej w księdze wieczystej nr **PO11/00030257/2** na rzecz Enea Operator Sp. z o. o. z siedzibą w Poznaniu (60-479) przy ul. Strzeszyńskiej 58, której własność stanowią urządzenia nienależące do części składowych nieruchomości, tj. linia kablowa nN 0,4 kV o długości 16 m i szerokości pasa technologicznego 0,5 m; polegającej na prawie wybudowania i korzystania z nieruchomości obciążonej w części o powierzchni **0,0008 ha**; w granicach lokalizacji urządzeń wskazanej na mapie informacyjnej stanowiącej załącznik do zarządzenia.

2. Ustanowienie służebności nastąpi odpłatnie, na czas nieoznaczony.

3. Szczegółowe warunki ustanowienia służebności zostaną określone w protokole z rokowań.

§ 2. Wykonanie zarządzenia powierza się Kierownikowi Referatu Gospodarki Przestrzennej i Nieruchomości.


§ 3. Zarządzenie wchodzi w życie z dniem podpisania.

WÓJT
GMINY SZYDŁOWO

/-/ **Tobiasz Wiesiołek**

**PROJEKT BUDOWLANY
ZAGOSPODAROWANIE TERENU
PRZYŁĄCZE KABLOWE nN 0,4 kV**

WARUNKI TECHNICZNE NR 22286/2020/05/1227 DNIA 01.10.2020
SYSTEM OCHRONY - SAMOCZYNNY WYŁĄCZANIE ZASILANIA W/G PN-IEC / 60364
SIEĆ nN-0,4 kV - UKŁAD TN-C

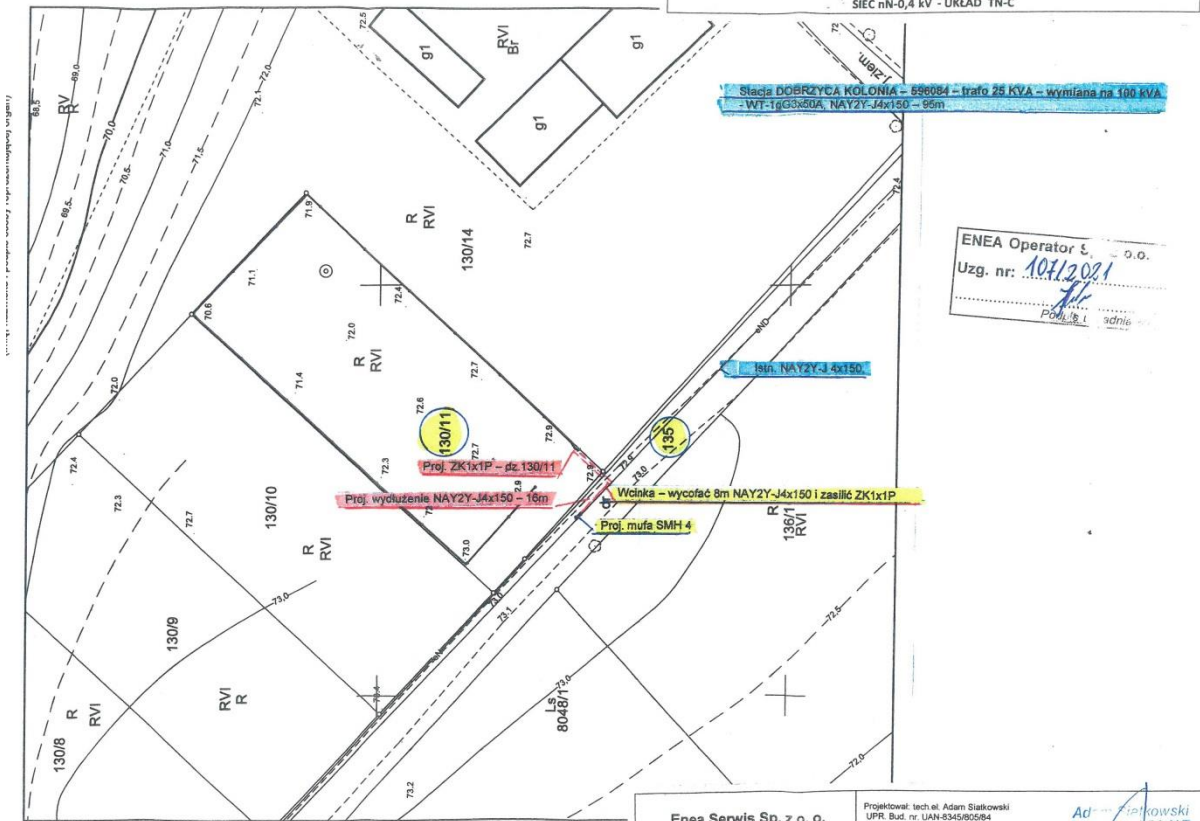

ENEA Operator S.p. z o.o.
Uzg. nr: 10712021
Poznań, 1 sierpnia 2021 r.

Enea Serwis Sp. z o. o. Grondko 30, 64-111 Lipno Oddział Piła Al. Poznańska 34, 64-920 Piła		Projektował: tech. el. Adam Stankowski UPR. Bud. nr. UAN-534590204		Adm. PIŁA upr. bud. UAN-534590204 w specjalizacji: elektrycznej Bud. nr. 130/277	
Obiekt: Budowa przyłącza kablowego - nN 0,4 kV- dz. 130/11 Lokalizacja: DOBRZYCA, Gm. Szydłowo, dz. 135. NUMER ZLECENIA - 5000782372.					
PROJEKT ZAGOSPODAROWANIA TERENU		Inwestor: ENEA Operator Sp. z o. o. Ul. Strzeszyńska 58, 60-479 Poznań		Skala: 1 : 500 Data: styczeń 2020 Rys. nr. -	