
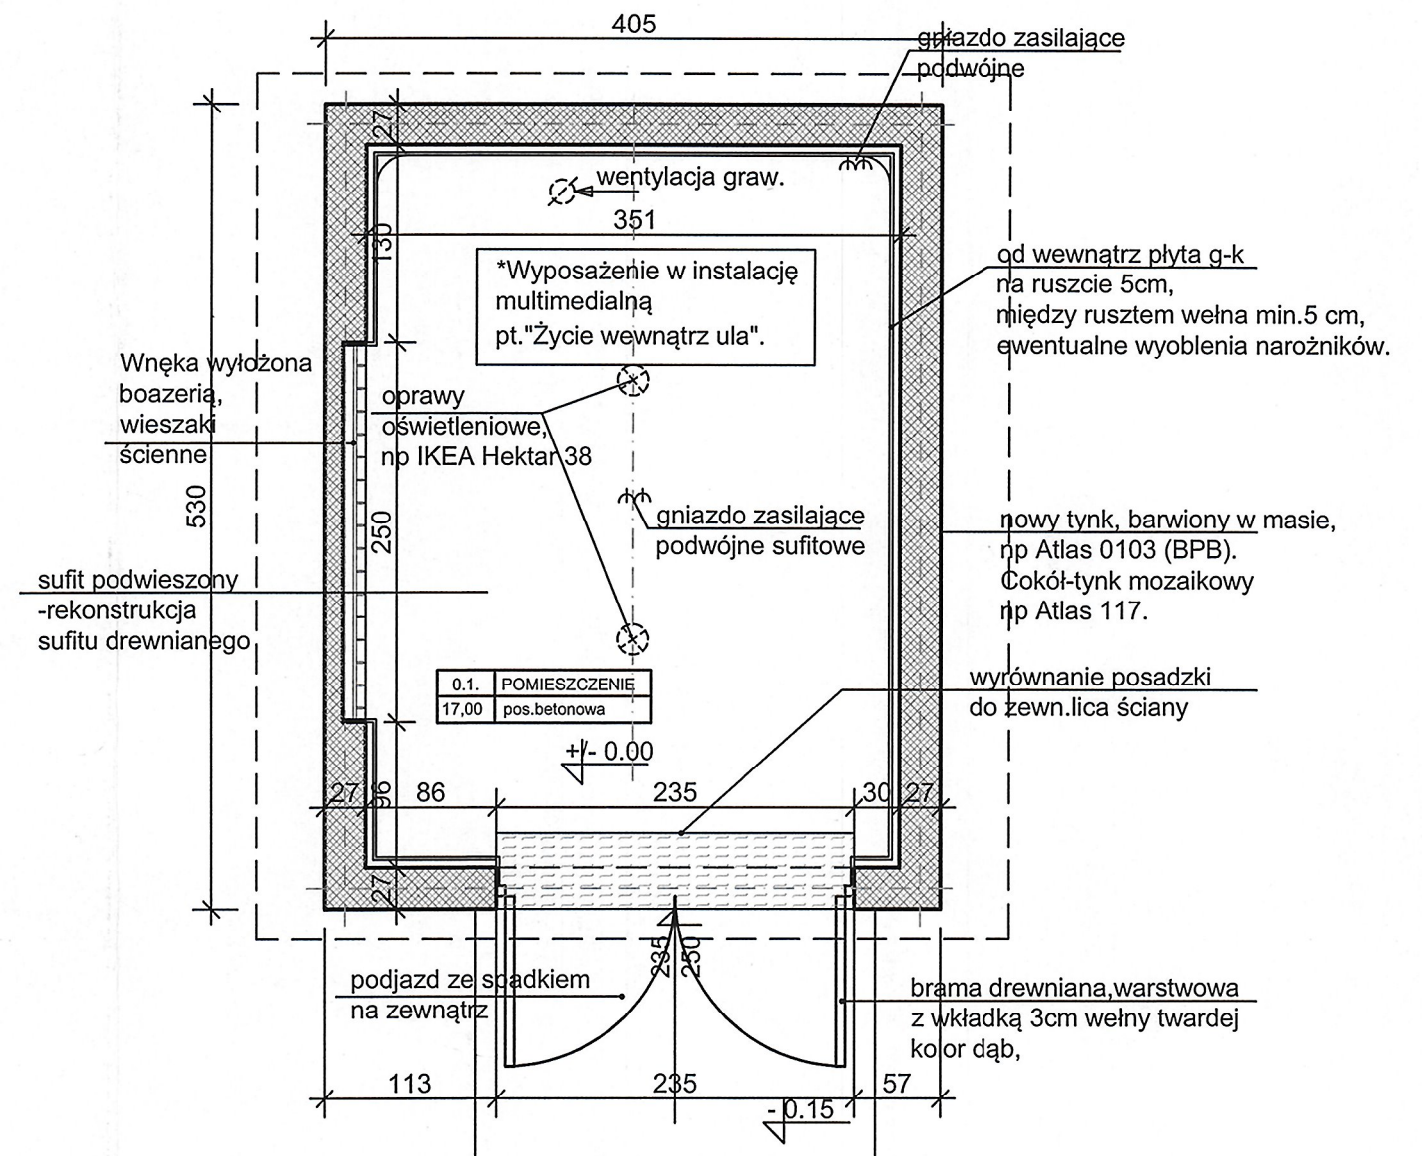


RZUT DACHU

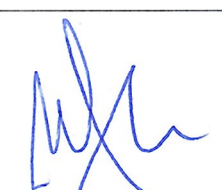

RZUT PRZYZIEMIA

(*) Odrębne opracowanie.

BUDYNEK OSP - projekt remontu-rzuty 1:50			
 KONTUR studio architektury Świątopelk-Mirscy sp.j.		64-920 Pila; ul.Bydgoska 33/5 tel./ fax(067) 212 - 77 - 00 tel. (067) 215 - 51 - 81 e-mail biuro@kontur.pila.pl	
		STADIUM PB	
OBIEKT	BUDYNEK OSP we wsi Zawada, gm. Szydłowo, dz.nr 176,178,179.		BRANŻA arch.
INWESTOR	GMINA Szydłowo; 64-930 Szydłowo, Jaraczewo 2.		REWIZJA
PROJEKTOWAŁ: mgr inż. arch. Marek Świątopelk-Mirski uprawnienia budowlane do projektowania w specjalności architektonicznej bez ograniczeń NN-8345/483/81		DATA 06.2021	
		SKALA 1:50	
		NR RYS. A/01	
		aktual.	