


Program enklawy miododajnej:

1. Brama główna wejściowa
2. Tablica edukacyjna - 3 szt.
3. Gra edukacyjna - 2 szt.
4. Miejsce na ognisko.
5. Gra edukacyjna Światowid - 2 szt.
6. Altana edukacyjno - szkoleniowa z panelem fotowoltaicznym na dachu i stacją meteo
7. Hotel dla owadów
8. Skalniak.
9. Poczekalnia do pasieki
10. Oczko wodne
11. Oslona śmietnikowa
12. UI pokazowy
13. Parking osobowy i autokarowy.
14. Latarnia z panelem fotowoltaicznym-3 szt.

- + ławki do siedzenia - 12 szt.
- + stojak na rowery - 2 szt.
- + lampy parkowe solarne 10 szt
- + kosze na śmieci 4 szt

PROJEKT ZAGOSPODAROWANIA TERENU-cz. południowa 1:200			
 KONTUR studio architektury Świątopelk-Mirscy sp.j.		64-920 Pila; ul. Bydgoska 33/5 tel./ fax. (067) 212 - 77 - 00 tel. (067) 215 - 51 - 81 e-mail biuro@kontur.pila.pl	STADIUM PB BRANŻA arch.
OBIEKT	ENKLAWA MIODODAJNA we wsi Zawada, gm. Szydłowo, dz. nr 176, 178, 179.		
INWESTOR	URZĄD GMINY Szydłowo; 64-930 Szydłowo, Jaraczewo 2.		
PROJEKTOWAŁ: mgr inż. arch. Marek Świątopelk-Mirski uprawnienia budowlane do projektowania w specjalności architektonicznej bez ograniczeń NN-8345/483/81		OPRACOWAŁ: mgr inż. arch. Mirosława Rudnicka uprawnienia budowlane do projektowania w specjalności architektonicznej bez ograniczeń 33/WPOKK/2015	
		SKALA 1:500	
		NR RYS. A/02	

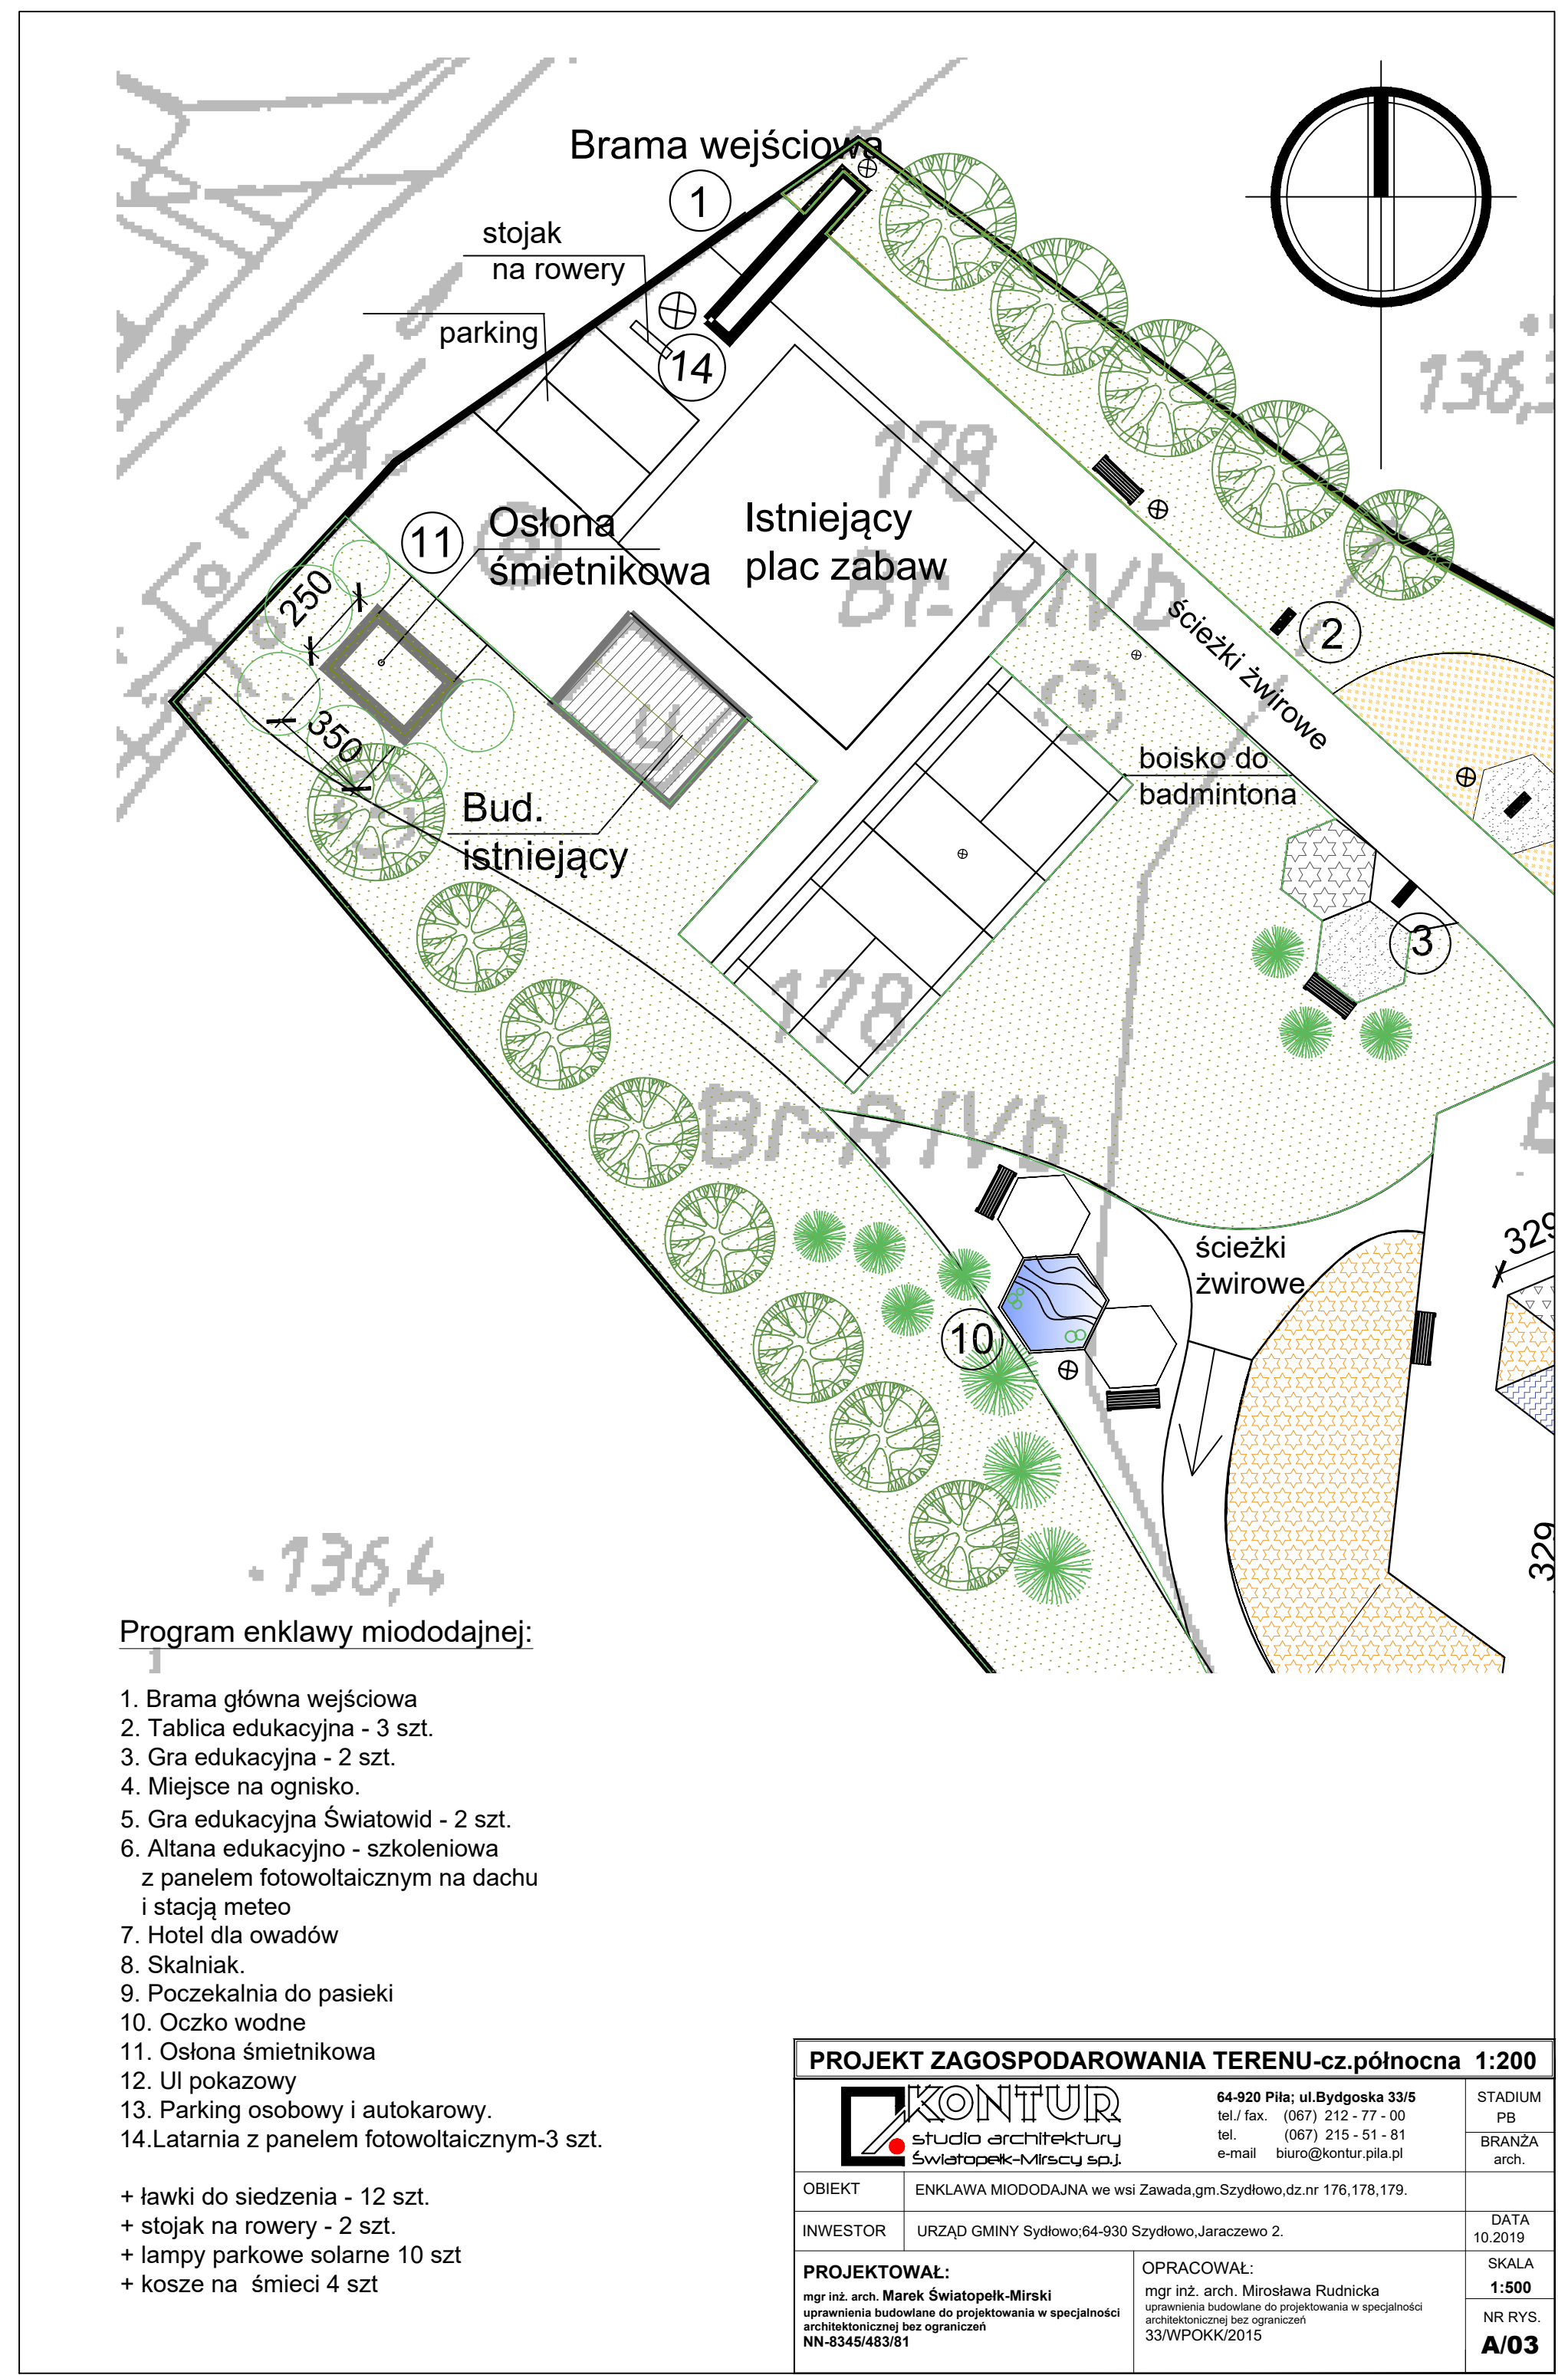

Program enklawy miododajnej:

1. Brama główna wejściowa
2. Tablica edukacyjna - 3 szt.
3. Gra edukacyjna - 2 szt.
4. Miejsce na ognisko.
5. Gra edukacyjna Światowid - 2 szt.
6. Altana edukacyjno - szkoleniowa z panelem fotowoltaicznym na dachu i stacją meteo
7. Hotel dla owadów
8. Skalniak.
9. Poczekalnia do pasieki
10. Oczko wodne
11. Oslona śmietnikowa
12. UI pokazowy
13. Parking osobowy i autokarowy.
14. Latarnia z panelem fotowoltaicznym-3 szt.

- + ławki do siedzenia - 12 szt.
- + stojak na rowery - 2 szt.
- + lampy parkowe solarne 10 szt
- + kosze na śmieci 4 szt

PROJEKT ZAGOSPODAROWANIA TERENU-cz.północna 1:200				
 KONTUR studio architektury Świątopelk-Mirscy sp.j.		64-920 Pila; ul. Bydgoska 33/5 tel./ fax. (067) 212 - 77 - 00 tel. (067) 215 - 51 - 81 e-mail biuro@kontur.pila.pl		STADIUM PB
OBIEKT	ENKLAWA MIODODAJNA we wsi Zawada,gm. Szydłowo,dz.nr 176,178,179.			BRANŻA arch.
INWESTOR	URZĄD GMINY Szydłowo;64-930 Szydłowo, Jaraczewo 2.			DATA 10.2019
PROJEKTOWAŁ: mgr inż. arch. Marek Świątopelk-Mirski uprawnienia budowlane do projektowania w specjalności architektonicznej bez ograniczeń NN-8345/483/81		OPRACOWAŁ: mgr inż. arch. Mirosława Rudnicka uprawnienia budowlane do projektowania w specjalności architektonicznej bez ograniczeń 33/WPOKK/2015		SKALA 1:500 NR RYS. A/03