

Kopia mapy zasadniczej

Skala 1:1000  
Województwo: wielkopolskie  
Powiat: pilski  
Gmina: Szydłowo  
Miejscowość: ZAWADA  
Godło: 6.195.09.19.1, 6.195.09.19.2, 6.195.09.19.3, 6.195.09.19.4  
Układ współrz. 2000/6  
Sygnatura: WGK.6642.1.5020.2019

Poświadcza się zgodność niniejszej kopii  
z treścią materiału państwowego zasobu  
geodezyjnego i kartograficznego

STAROSTA PILSKI

MAPA ZASADNICZA

(Nazwa materiału zasobu)


P.3019.2014.21

(Identyfikator ewidencyjny materiału zasobu)

17-10-2019

(Data wykonania kopii)

Małgorzata Mągałska  
Główny Specjalista w Powszechnym Ośrodku  
(Imię, nazwisko i podpis osoby reprezentującej organ)

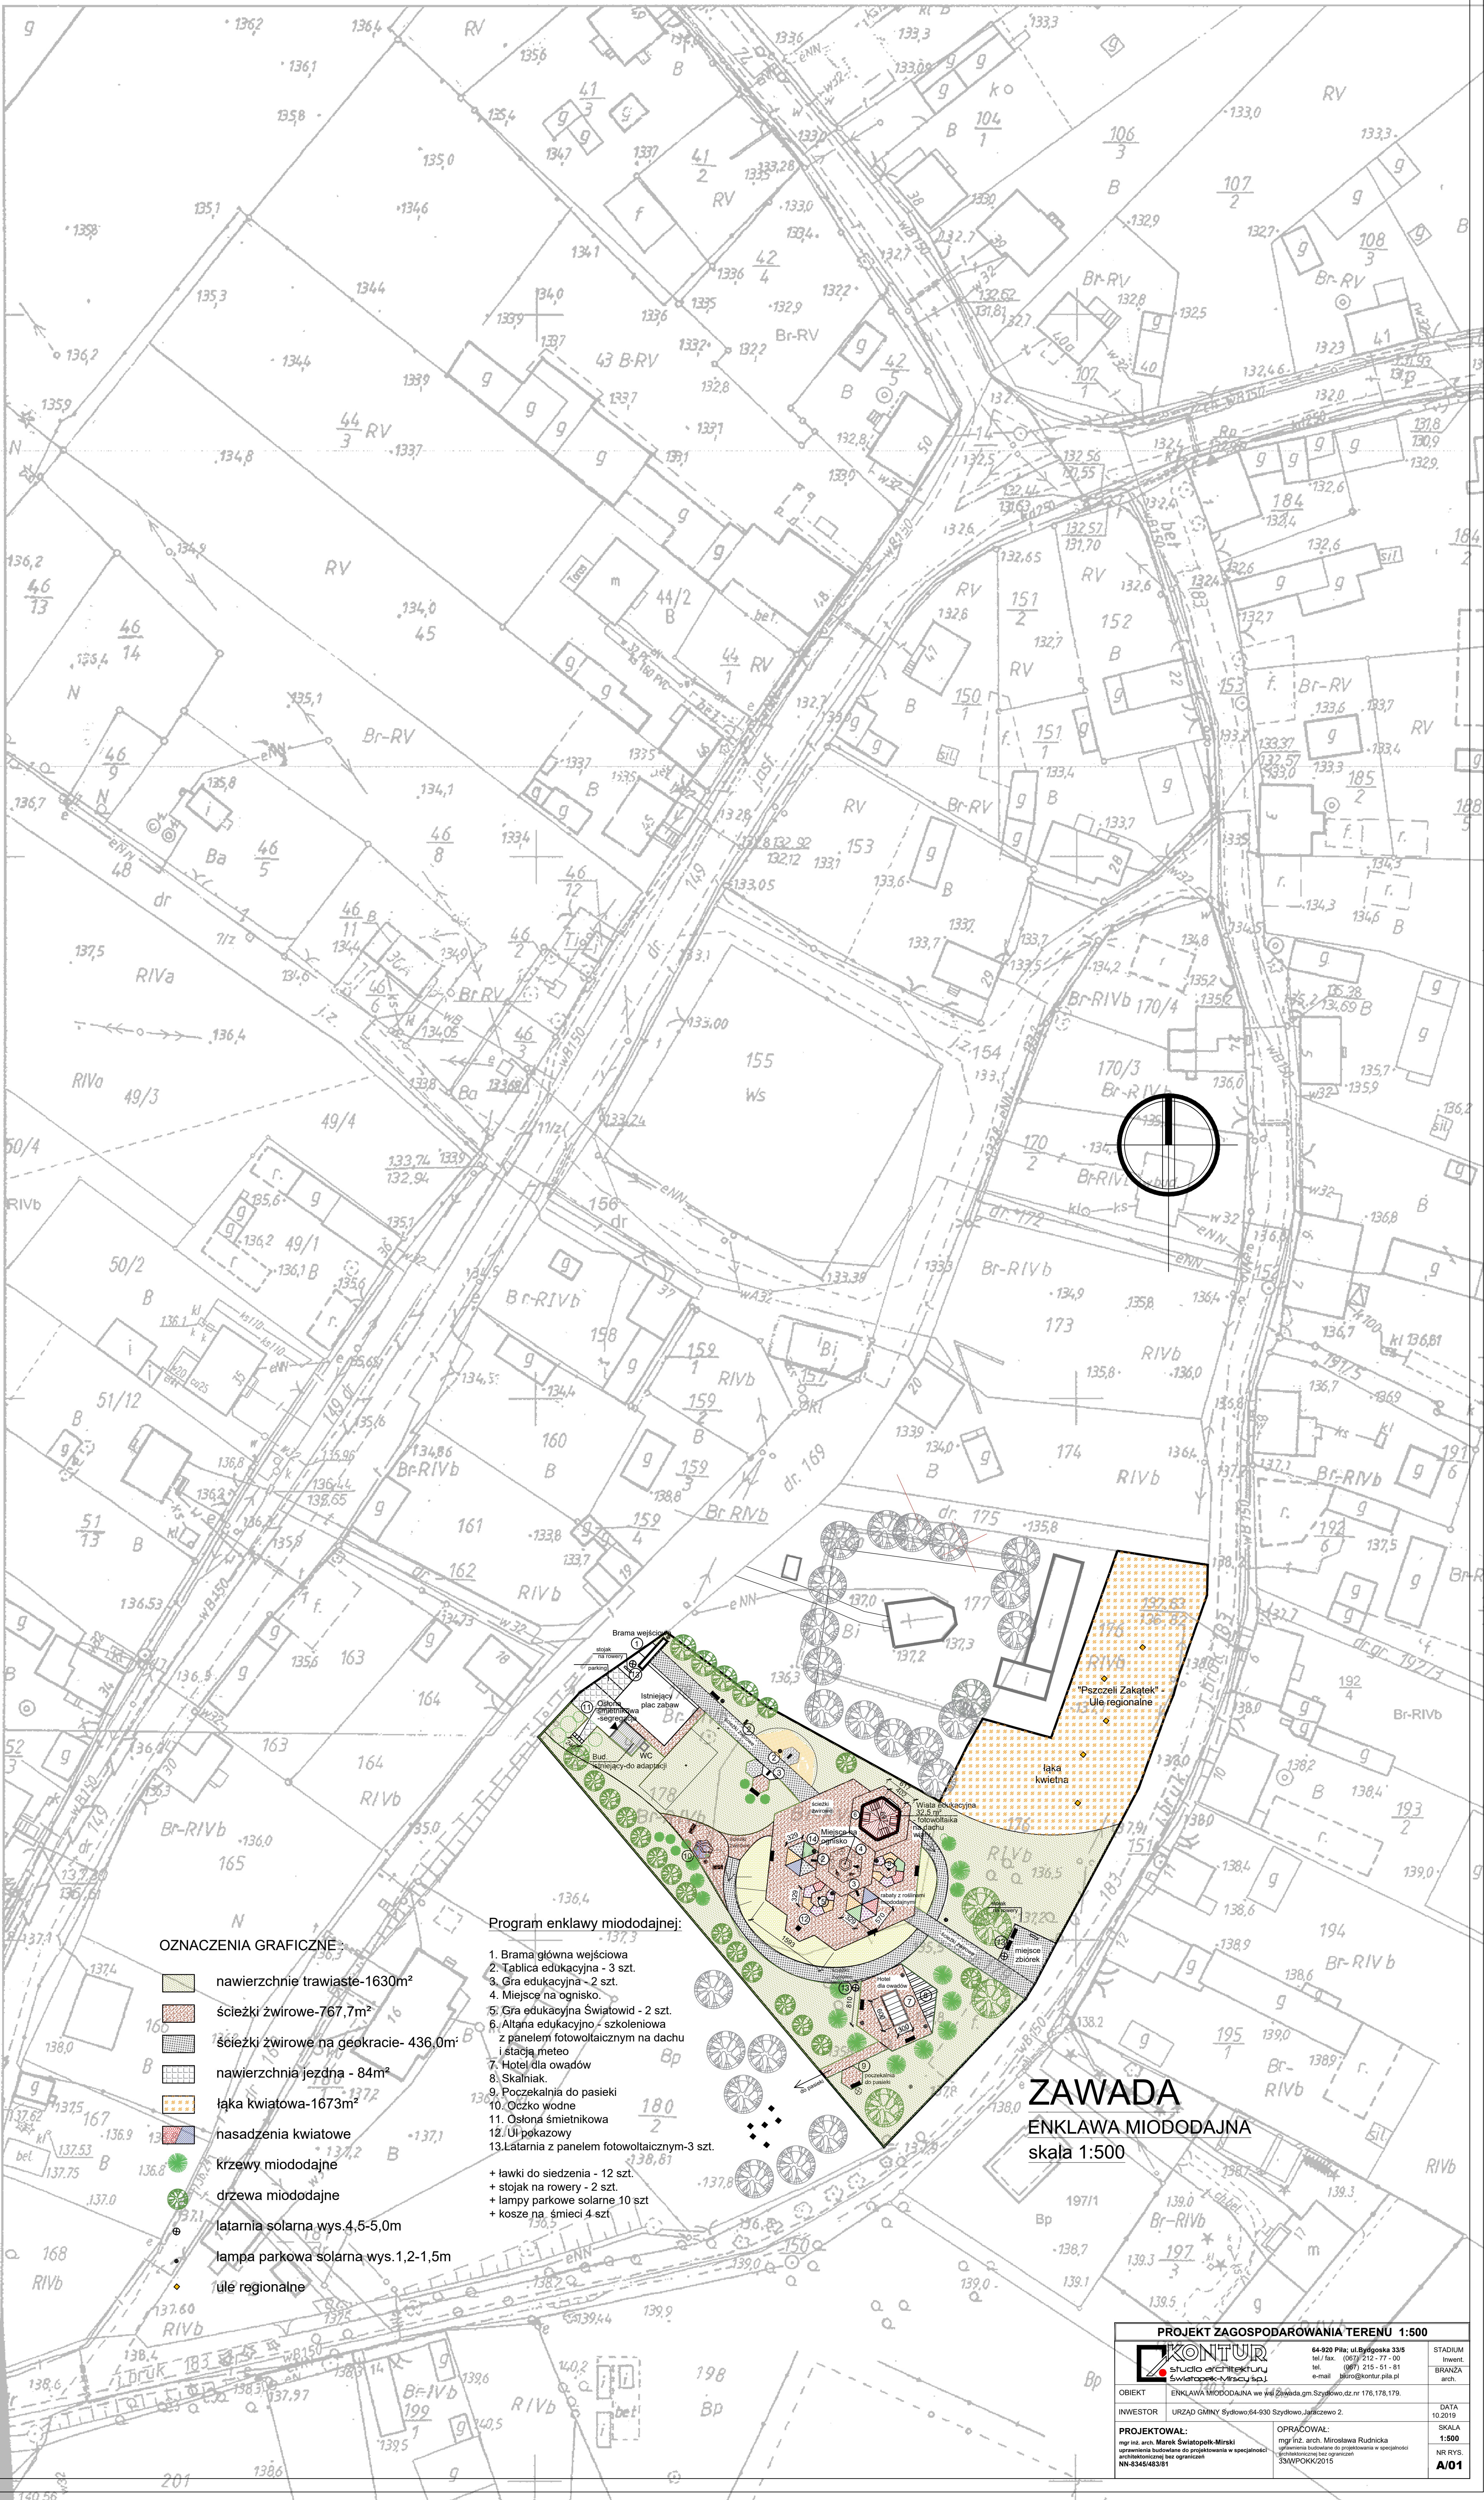

OZNACZENIA GRAFICZNE

- nawierzchnie trawiaste-1630m<sup>2</sup>
- ścieżki żwirowe-767,7m<sup>2</sup>
- ścieżki żwirowe na geokracie- 436,0m<sup>2</sup>
- nawierzchnia jezdni - 84m<sup>2</sup>
- łaka kwiatowa-1673m<sup>2</sup>
- nasadzenia kwiatowe
- krzewy miododajne
- drzewa miododajne
- latarnia solarna wys.4,6-5,0m
- lampa parkowa solarna wys.1,2-1,5m
- ule regionalne

Program enklawy miododajnej:

- Brama główna wejściowa
  - Taślica edukacyjna - 3 szt.
  - Gra edukacyjna - 2 szt.
  - Miejsce na ognisko.
  - Gra edukacyjna Światowid - 2 szt.
  - Altana edukacyjno - szkoleniowa z panelem fotowoltaicznym na dachu
  - stacja meteo
  - Hotel dla owadów
  - Skałniak
  - Poczekalnia dla pasieki
  - Ogrodzko wodne
  - Ostona śmietnikowa
  - Uł pokazowy
  - Latarnia z panelem fotowoltaicznym-3 szt.
- + ławki do siedzenia - 12 szt.
  - + stojak na rowery - 2 szt.
  - + lampy parkowe solarne 10 szt
  - + kosze na śmieci 4 szt

ZAWADA  
ENKLAWA MIODODAJNA  
skala 1:500

| PROJEKT ZAGOSPODAROWANIA TERENU 1:500   |   |   |                    |
|---|---|---|--------------------|
|  | <b>KONTUR</b><br>studio architektury<br>Ewelina Wójcikowska   | 64-400 Pila; ul. Szydłowska 3/8<br>tel. 724 217 717 - 79<br>tel. (077) 215 511-81<br>e-mail: <a href="mailto:kontur@kontur.pila.pl">kontur@kontur.pila.pl</a> | STADIUM<br>inwent. |
|   |   |   |                    |
| OBIEKT  | ENKLAWA WIOCIOWANA we wsi Żelazka gm. Szydłowo, dz nr 176, 178, 179.  |   | BRANŻA<br>arch.    |
| INWESTOR  | URZĄD GMINY Szydłowo 64-400 Szydłowo, ul. Rynek 2   |   | DATA<br>10.2019    |
| PROJEKTOWAŁ:  | mgr inż. arch. Marek Świątkowski-Miński<br>główny inżynier do zagospodarowania i architektury<br>SMWPHK2015 | OPRACOWAŁ:<br>mgr inż. arch. Mirosław Rudnicki<br>główny inżynier do zagospodarowania i architektury<br>SMWPHK2015  | SKALA<br>1:500     |
| projektantka: mgr inż. arch. Ewelina Wójcikowska<br>nr IN-23454542315                 |   |   | NR RYS<br>A/01     |