


MAPA DO CELÓW PROJEKTOWYCH		
Oznaczenie kancelaryjne zgłoszenia pracy geodezyjnej	WGK.6640.1.1213.2020	
Położenie	Krępsko	
Jednostka ewidencyjna	identyfikator	301906_2
	nazwa	Szydłowo
Obręb ewidencyjny	identyfikator	0066
	nazwa	Krępsko
Skala mapy	1:500	
Nazwa układu współrzędnych	prostokątnych płaskich	2000/6
	Układ wysokości	Kronsztadt 86
Oznaczenie granic obszaru, który był przedmiotem aktualizacji	-----	
Nr sekcji	6.196.10.04.4.4	
Informacje o służebnościach gruntowych mających wpływ na zagospodarowanie gruntów zlokalizowanych w granicach projektowanej inwestycji	Nie sprawdzano	
Data opracowania mapy	22.06.2021 r.	
Stan aktualny na dzień	01.06.2021 r.	
Identyfikator materiału zasobu	P.3031.2021.1587	
Uwagi	Nie wyklucza się istnienia w terenie innych niewykazanych na mapie urządzeń podziemnych, które nie były zgłoszone do inwentaryzacji lub o których brak jest informacji w instytucjach branżowych	
opracował:	Geodeta Uprawniony Upr. Nr 18549 mgr inż. Mariusz Lipiński	

Jestem świadomy odpowiedzialności kamej za złożenie fałszywych oświadczeń. Oświadczam, że operat techniczny zawierający rezultaty prac geodezyjnych w wyniku których powstał niniejszy dokument uzyskał pozytywny wynik weryfikacji.	
Identyfikator zgłoszenia prac geodezyjnych	WGK.6640.1.1213.2020
Organ służby geodezyjnej, który otrzymał zgłoszenie	Starosta Piłski
Wykonawca prac geodezyjnych	Usługi Geodezyjne i Kartograficzne „GEOMAR” Mariusz Lipiński ul. Wojska Polskiego 2-6, 78-600 Wałcz NIP 767-121-47-20 REGON 570883222 tel. 502 665 503 biuro@geodetalipiński.pl
Nr oraz data sporządzenia dokumentu zawierającego wynik pozytywnej weryfikacji	Protokół nr 1 z dn. 22.06.2021 r.
Imię i nazwisko, numer uprawnień zawodowych kierownika prac	mgr inż. Mariusz Lipiński nr uprawnień 18549

Podpis jest prawidłowy  
Dokument podpisany przez  
Mariusz Lipiński  
Data: 2021.06.23  
08:42:49 CEST

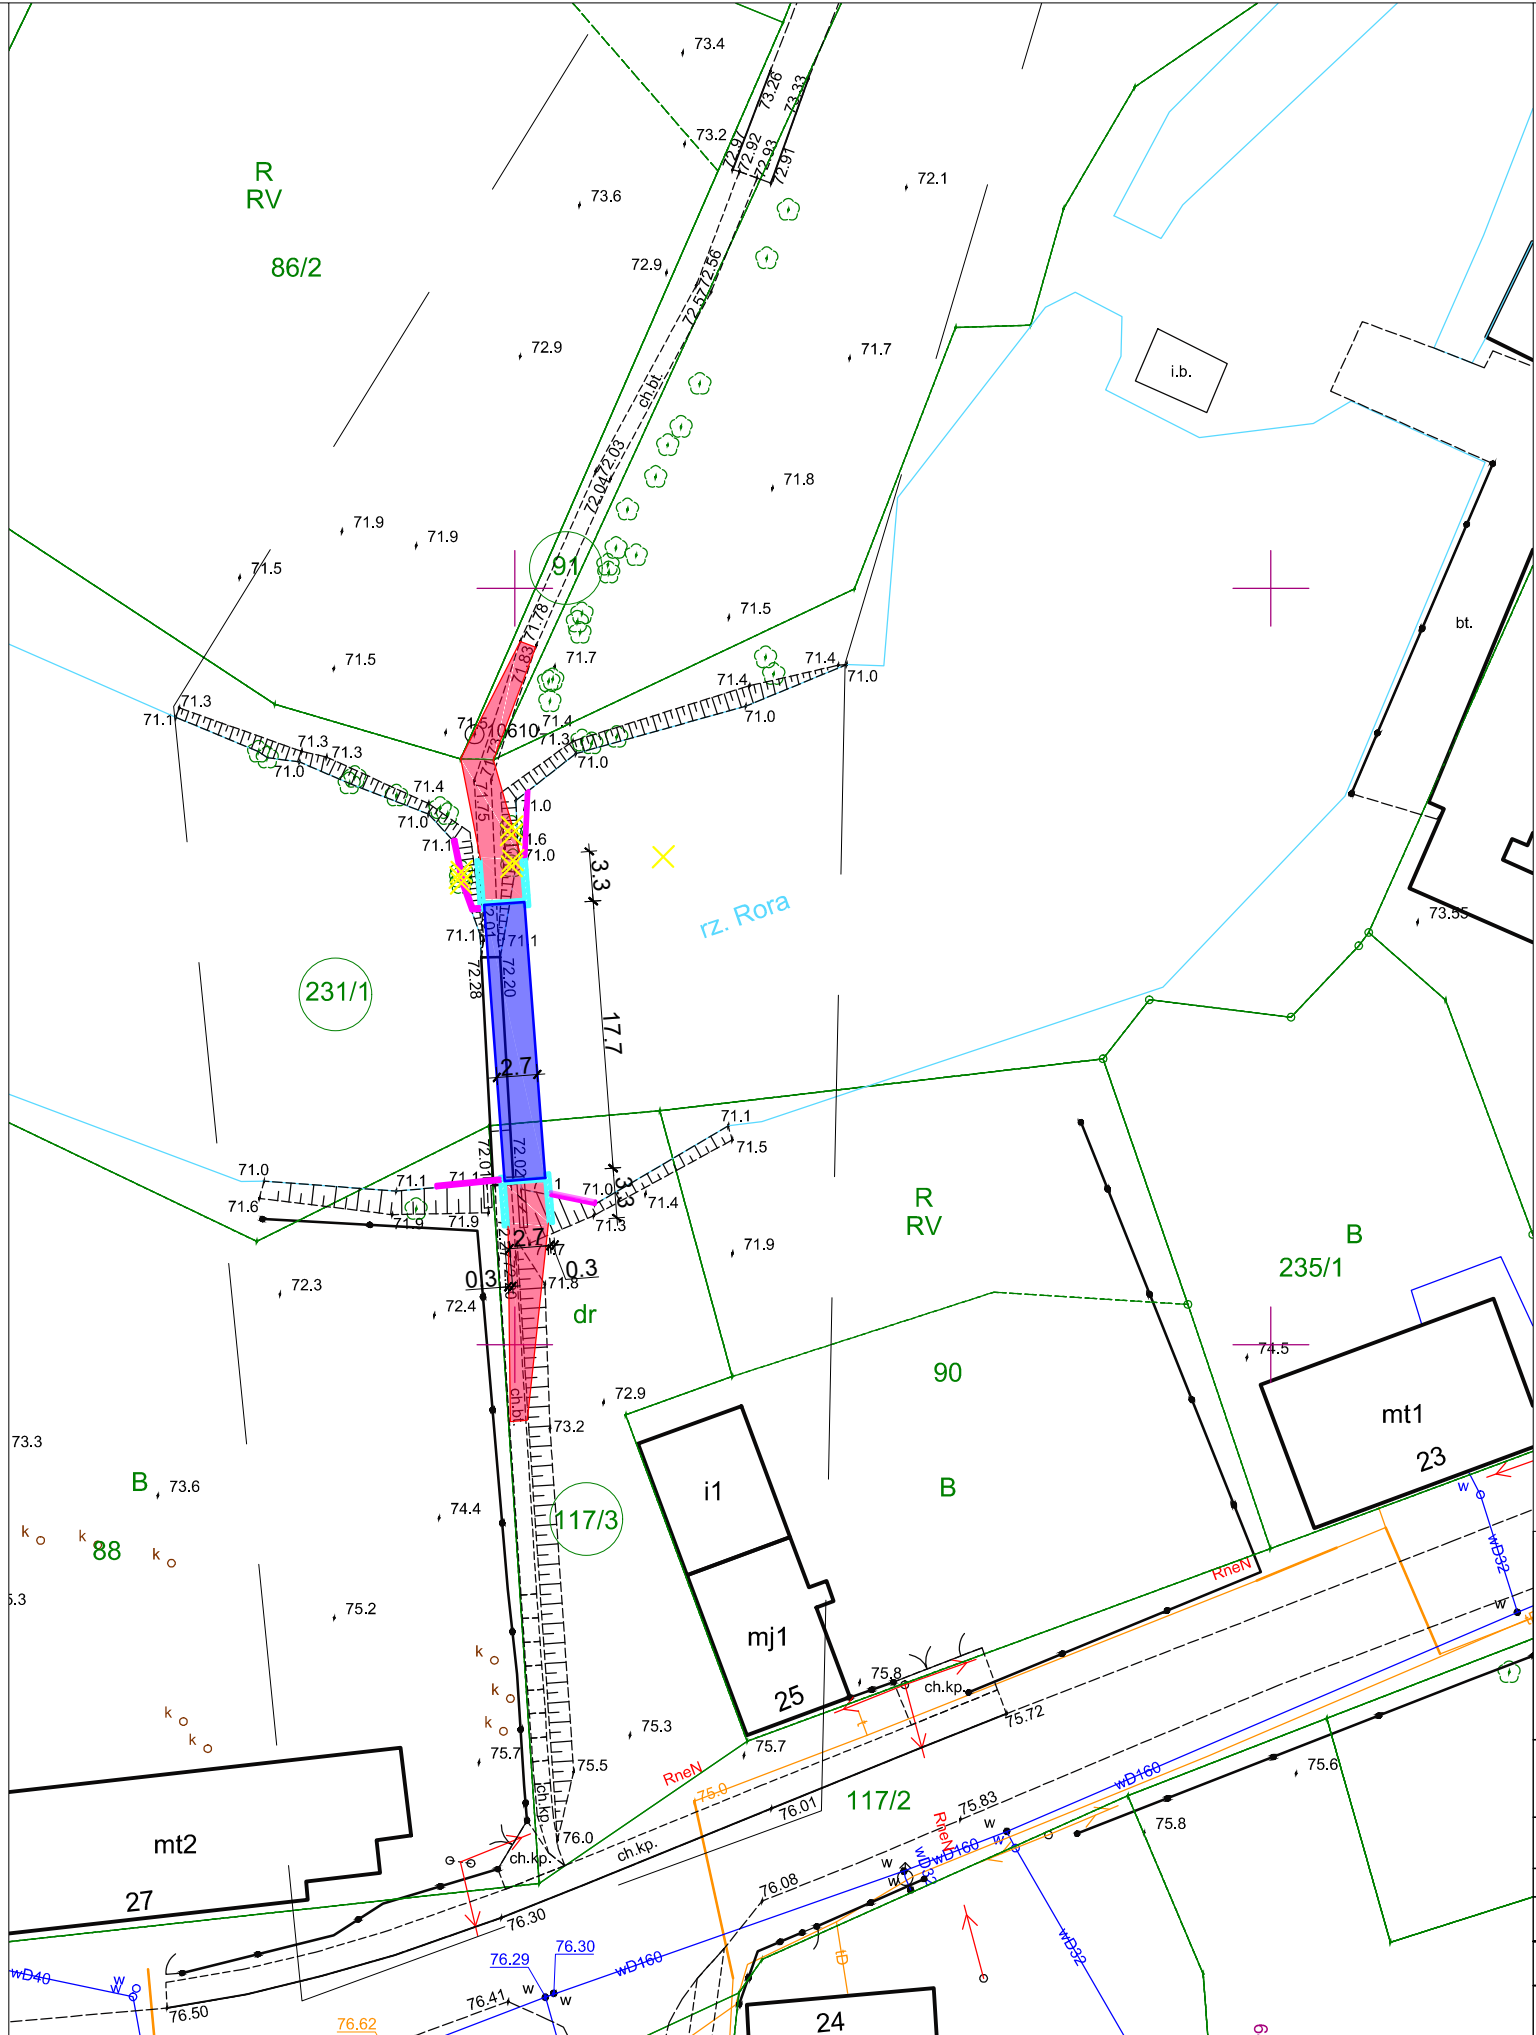

### LEGENDA :

- Projektowana nawierzchnia kładki dla pieszych
- Proj. nawierzchnia dojść z kostki brukowej betonowej gr. 8 cm
- Proj. umocnienie brzegów kiską faszynową
- Proj. przyczółek wraz ze skrzydełkami kładki dla pieszych
- Projektowane obrzeże betonowe 8x30 na ławie betonowej z betonu C-12/15

	<b>DROGBIT</b> Grzegorz Piłuszczyk ul. Młynarska 9/4, 64 - 920 Piła  NIP 764-218-56-31, REGON 572071876 kom. +48 660 489 340, e-mail. drogbit@interia.pl	<b>INWESTOR</b> Gmina Szydłowo Jaraczewo 2 64-930 Szydłowo		
OBIEKT: Budowa kładki dla pieszych przez rzekę Rurycę		Lokalizacja: jed. ewid. 301906_2 Szydłowo; obr. 0066 Krępsko, dz. nr. 231/1, 117/3, 91		
RYSUNEK: Projekt zagospodarowania terenu		Nr rysunku 2		
STANOWISKO	IMIE I NAZWISKO	NR UPR.	DATA	PODPIS
Projektant br. mostowa	mgr inż. Grzegorz Piłuszczyk	do proj. i kier. bez ogr. spec. drog. nr WKP/0099/PWOD/04	06/2021	
Sprawdzający br. mostowa	mgr inż. Grzegorz Witkiewicz	do proj. bez ogr. spec. konst. - bud. nr 7131/120/P/2000	06/2021	
BRANZA M	STADIUM PB	ROK OPR. 2021	NR UMOWY -	SKALA 1 : 500