

Poświadcza się zgodność niniejszej kopii z treścią materiału państwowego zasobu geodezyjnego i kartograficznego

**STAROSTA PILSKI**

**MAPA EWIDENCYJNA**

(Nazwa materiału zasobu)

**P.3019.2014.20**

(Identyfikator ewidencyjny materiału zasobu)

**29-08-2025**

(Data wykonania kopii)


**ZAŁĄCZNIK**

do decyzji o warunkach zabudowy

Nr GPN.6730.585.2025.V z dnia


Oznaczenia:

ABCD

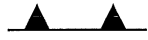

- linie rozgraniczające teren inwestycji  
- obowiązująca linia zabudowy

(Imię, nazwisko i podpis osoby reprezentującej organ)

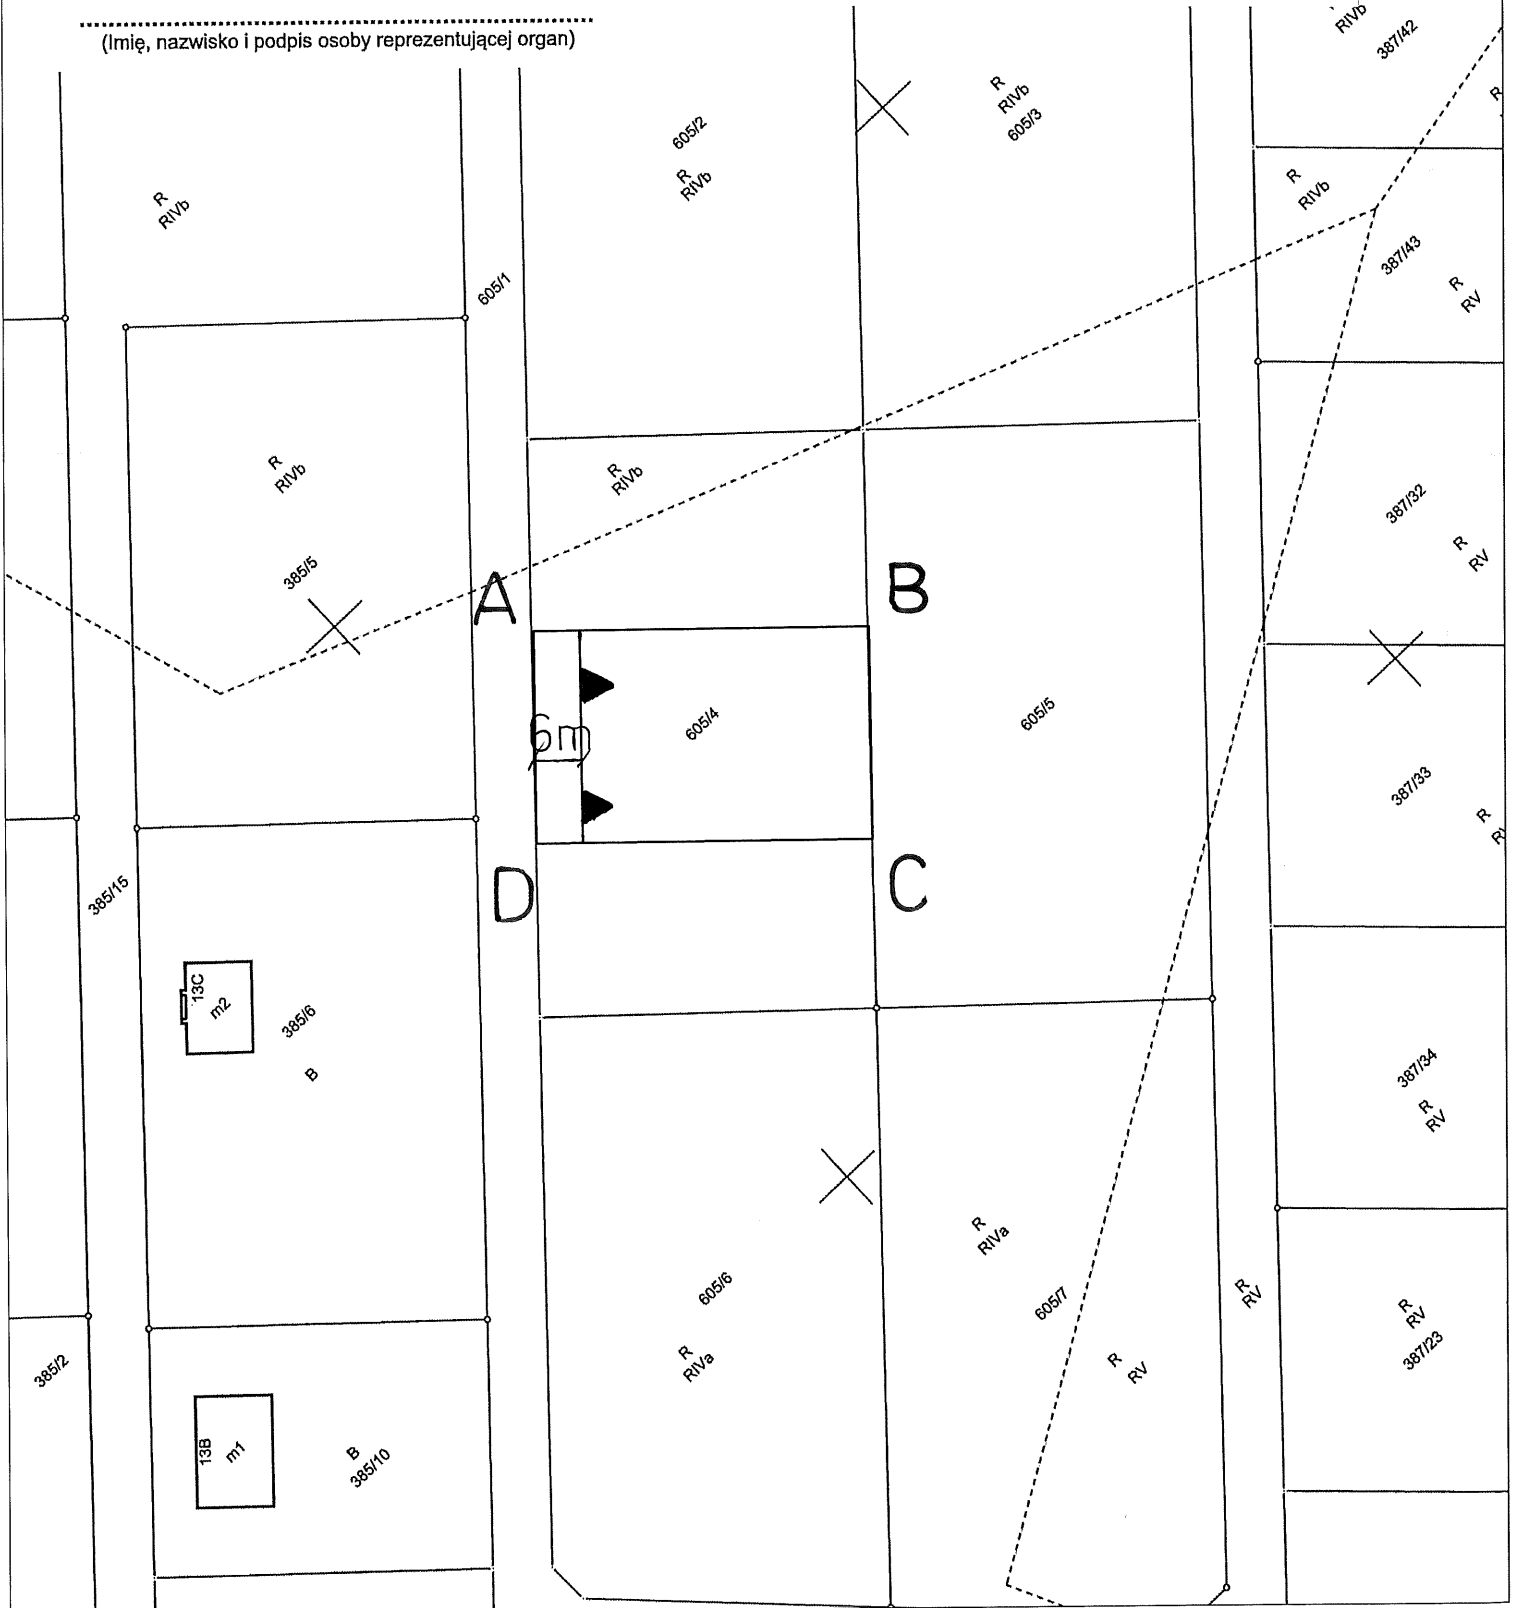

Poświadczam się zgodność niniejszej kopii z treścią materiału państwowego zasobu geodezyjnego i kartograficznego

**STAROSTA PILSKI**

**MAPA EWIDENCYJNA**

(Nazwa materiału zasobu)

**P 3019.2014.20**

(Identyfikator ewidencyjny materiału zasobu)

**29-08-2025**

(Data wykonania kopii)

(Imię, nazwisko i podpis osoby reprezentującej organ)

Rysunek analizy funkcji oraz cech zabudowy i zagospodarowania terenu

- załącznik do decyzji o warunkach zabudowy

Nr GPN.6730.585.2025 z dnia

Skala 1:1000

Oznaczenia:

- granica obszaru analizowanego
- granica terenu objętego wnioskiem
- teren zabudowy mieszkaniowej jednorodzinnej

