

Poświadcza się zgodność niniejszej kopii
z treścią materiału państwowego zasobu
geodezyjnego i kartograficznego

STAROSTA PILSKI

MAPA EWIDENCYJNA

(Nazwa materiału zasobu)

P.3019.2014.20

(Identyfikator ewidencyjny materiału zasobu)

20-10-2025

(Data wykonania kopii)

(Imię, nazwisko i podpis osoby reprezentującej organ)


Załącznik nr 3
do decyzji Nr 492/2026
z dnia 5 października 2026 r.
znak: GPN.6730.793.2025.V

Rysunek analizy funkcji oraz cech zabudowy
i zagospodarowania terenu
- załącznik do decyzji o warunkach zabudowy
Nr GPN.6730.793.2025 z dnia

Skala 1:1000

Oznaczenia:

- granica obszaru analizowanego
- granica terenu objętego wnioskiem
- teren zabudowy mieszkaniowej
jednorodzinnej z budynkami
gospodarczymi i garażowymi

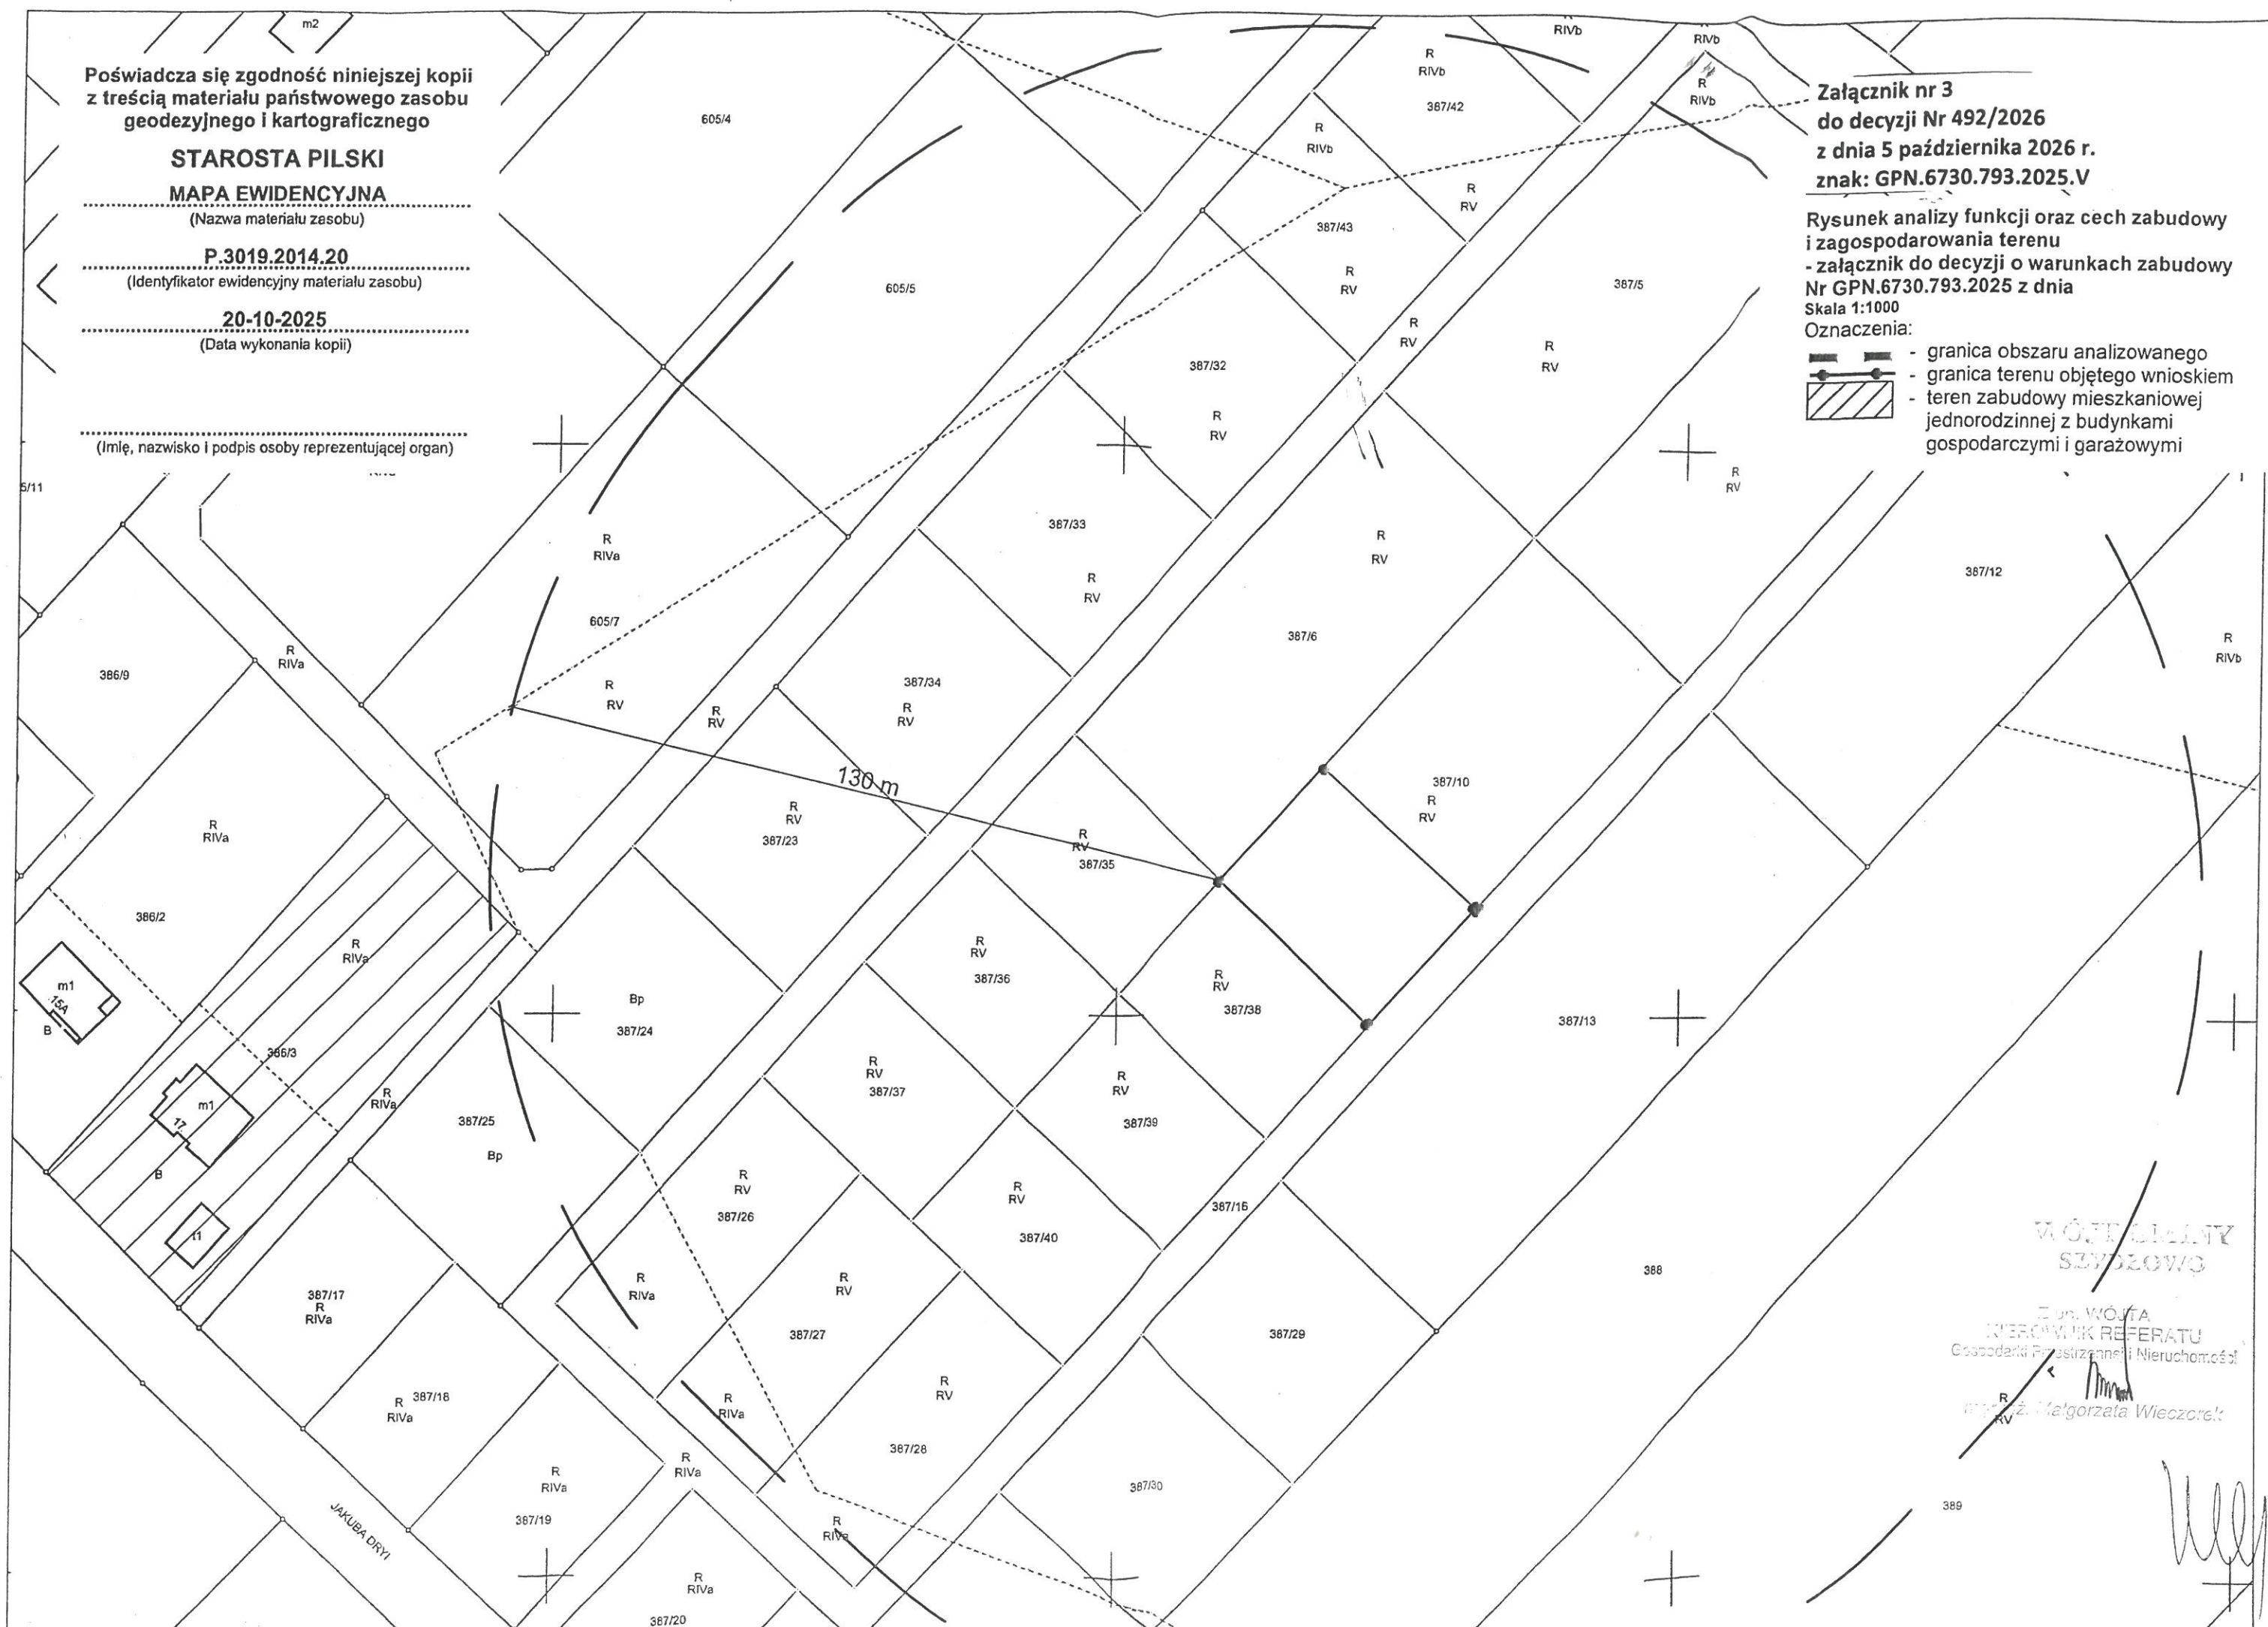

WOJEWÓDZKI
SZYBŁOWO

Zm. WÓJTA
NIEKŁANIK REFERATU
Gospodarki Przestrzennej i Nieruchomości

mgr inż. Małgorzata Wieczorek

Wł