


Skala 1:1000
Województwo: wielkopolskie
Powiat: pilski
Jedn. ewid.: Szydłowo
Obręb: 0067 DOBRZYCA

Oznaczenie sprawy:
WGK. 6642.1.4717.2024

Poświadczam się zgodność niniejszej kopii
z treścią materiału państwowego zasobu
geodezyjnego i kartograficznego

STAROSTA PILSKI
MAPA EWIDENCYJNA
(Nazwa materiału zasobu)
P 3019.2014.20
(Identyfikator ewidencyjny materiału zasobu)
23-10-2024
(Data wykonania kopii)
Inspektor w Podstawowym Ośrodku
Dokumentacji Geodezyjnej i Kartograficznej
(Imię, nazwisko i podpis osoby reprezentującej organ)

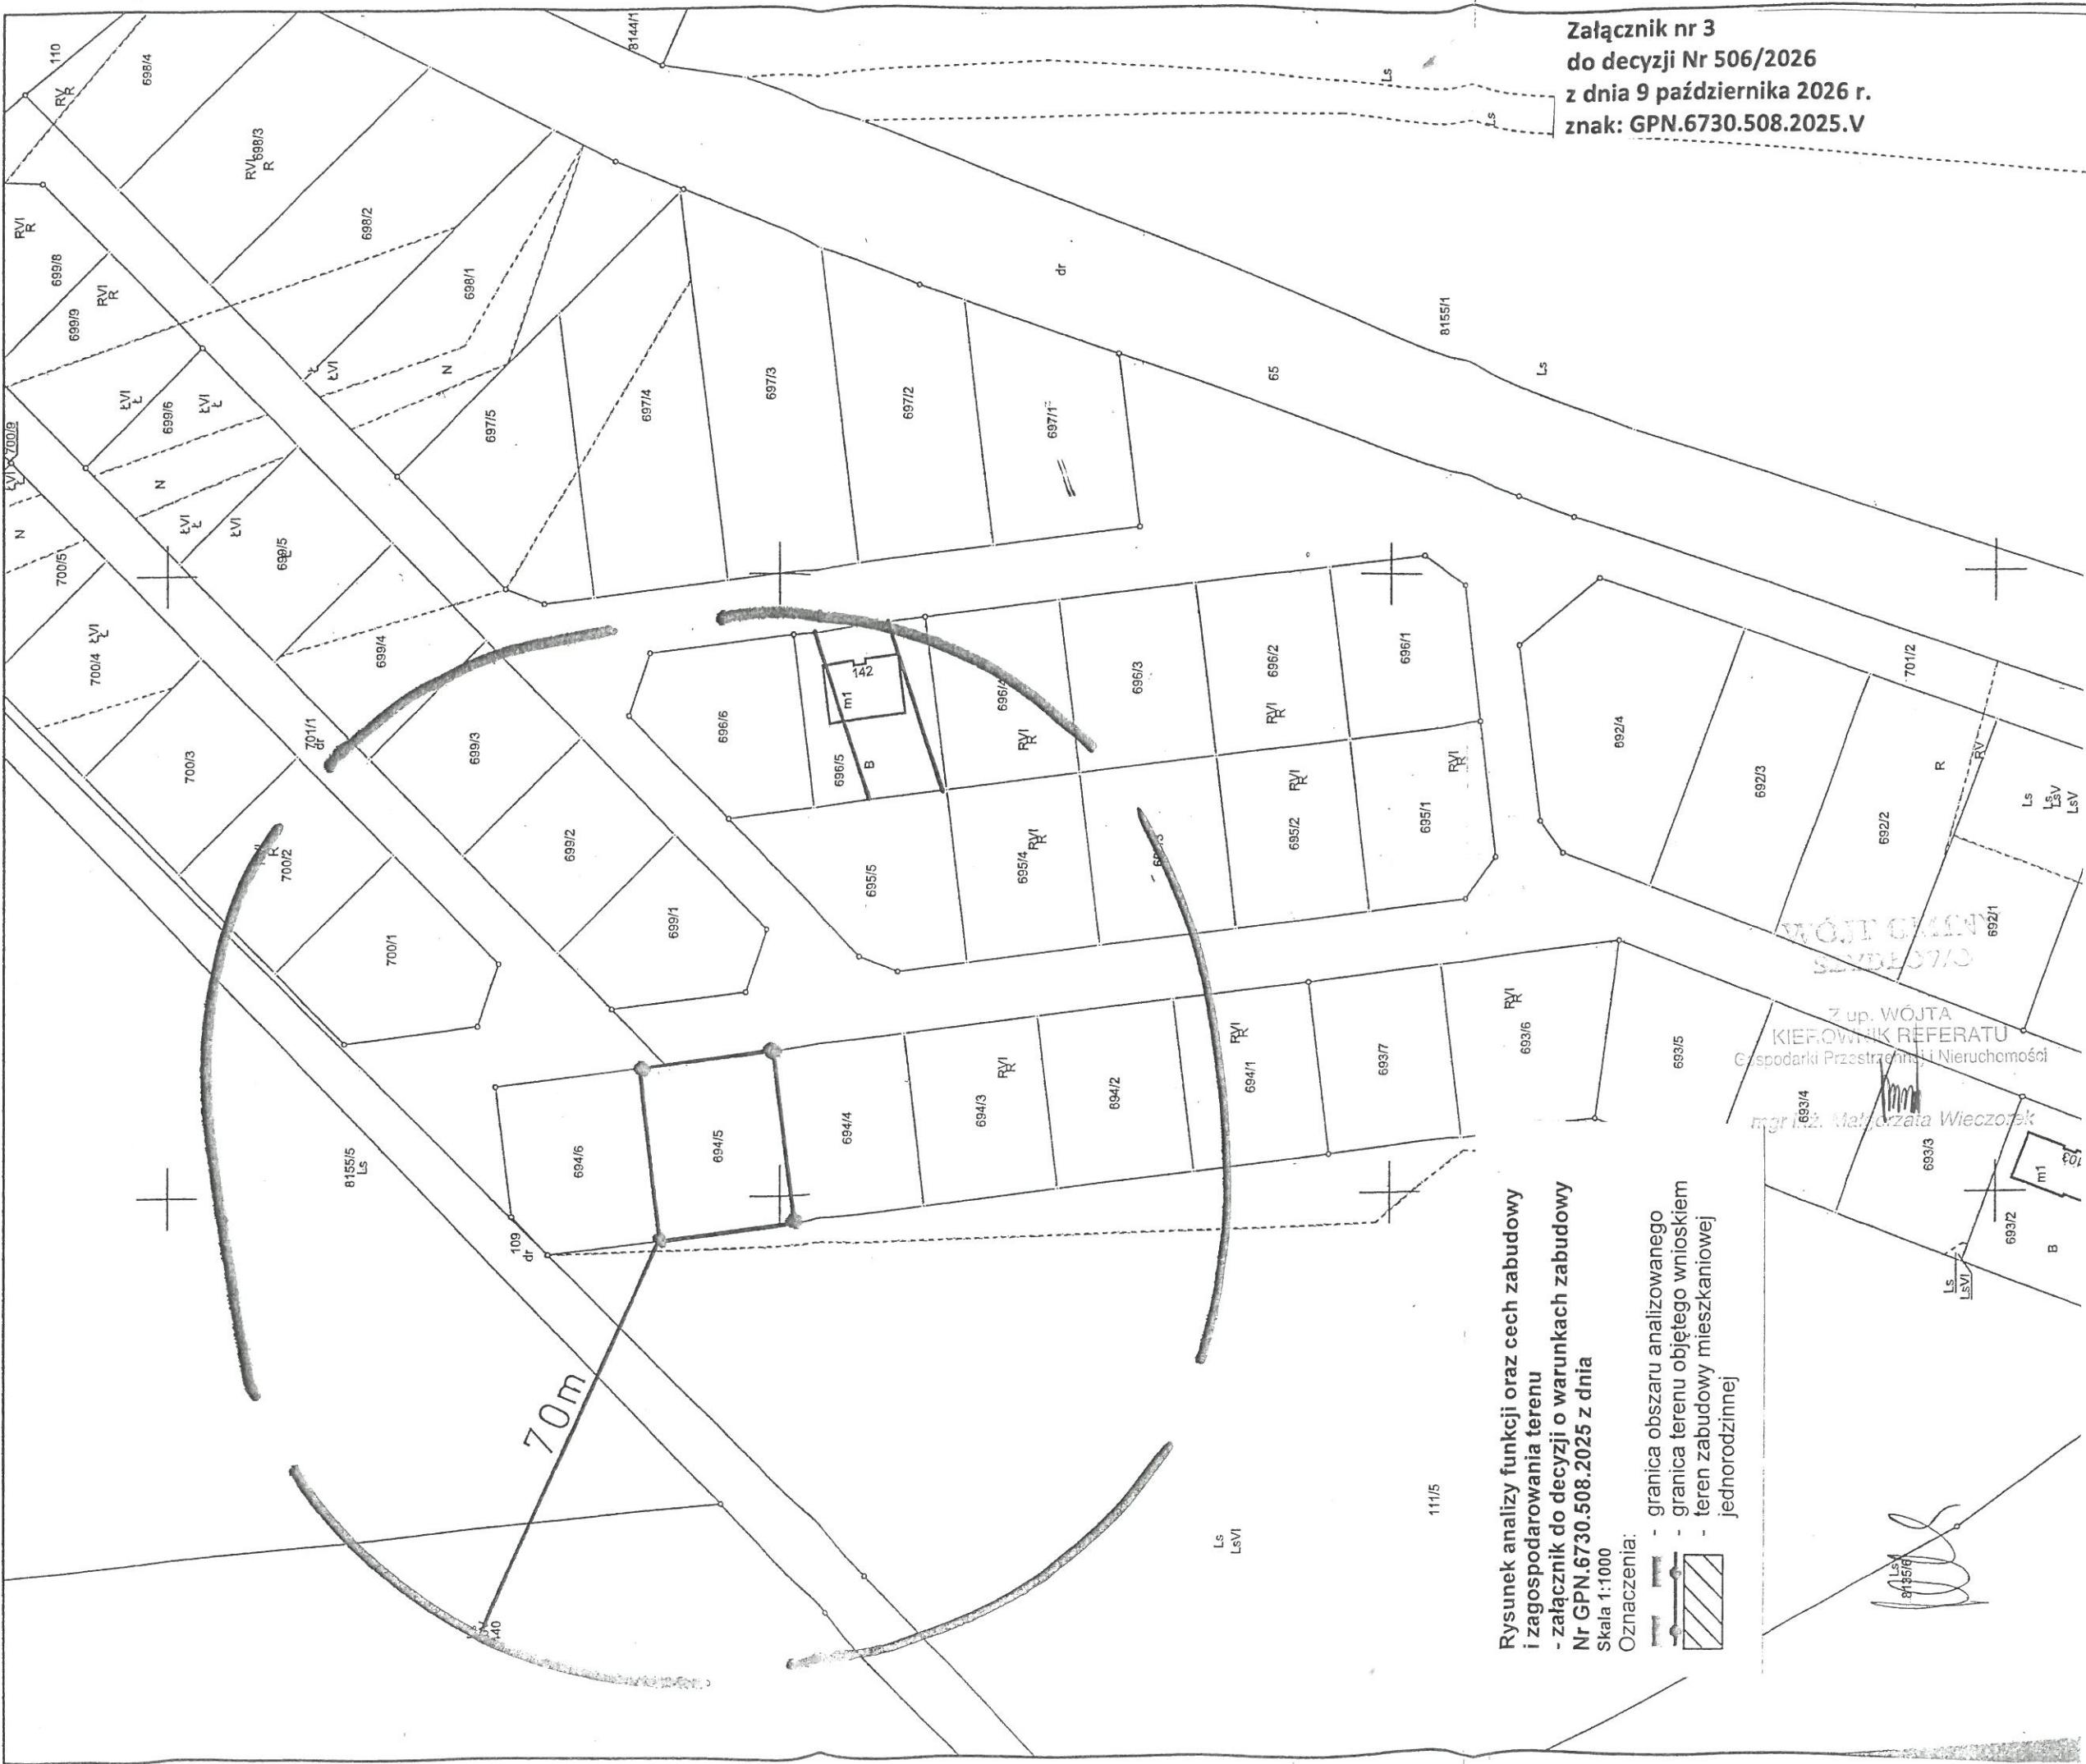

Rysunek analizy funkcji oraz cech zabudowy
i zagospodarowania terenu
- załącznik do decyzji o warunkach zabudowy
Nr GPN.6730.508.2025 z dnia

Skala 1:1000

Oznaczenia:

- granica obszaru analizowanego
- granica terenu objętego wnioskiem
- teren zabudowy mieszkaniowej
- teren zabudowy mieszkaniowej

Województwo wielkopolskie

Powiat pilski

Jedn. ewid. Szydłowo

Obręb 0067 DOBRZYCA

Oznaczenie sprawy: WGK. 6642.1.4717.2024

Inspektor w Podstawowym Ośrodku Dokumentacji Geodezyjnej i Kartograficznej

(Imię, nazwisko i podpis osoby reprezentującej organ)

23-10-2024

(Data wykonania kopii)

Inspektor w Podstawowym Ośrodku Dokumentacji Geodezyjnej i Kartograficznej

(Imię, nazwisko i podpis osoby reprezentującej organ)

23-10-2024

(Data wykonania kopii)