

Kopia mapy ewidencyjnej

Skala 1:1000
Województwo: wielkopolskie
Powiat: pilski
Jedn. ewid.: Szydłowo
Obręb: 0067 DOBRZYCA

Poświadczam się zgodność niniejszej kopii
z treścią materiału państwowego zasobu
geodezyjnego i kartograficznego

STAROSTA PILSKI

MAPA EWIDENCYJNA

(Nazwa materiału zasobu)

P.3019.2014.20

(Identyfikator ewidencyjny materiału zasobu)

23-10-2024

Z (Data-wykonania kopii) ST

Oznaczenie sprawy:


WGK.6642.1.4717.2024

Inspektor Powiatowy (Osoba)

Wykonanie kopii

(Imię, nazwisko i podpis osoby reprezentującej organ)

Rysunek analizy funkcji oraz cech zabudowy
i zagospodarowania terenu
- załącznik do decyzji o warunkach zabudowy
Nr GPN.6730.512.2025 z dnia
Skala 1:1000
Oznaczenia:
- granica obszaru analizowanego
- granica terenu objętego wnioskiem
- teren zabudowy mieszkaniowej jednorodzinnej

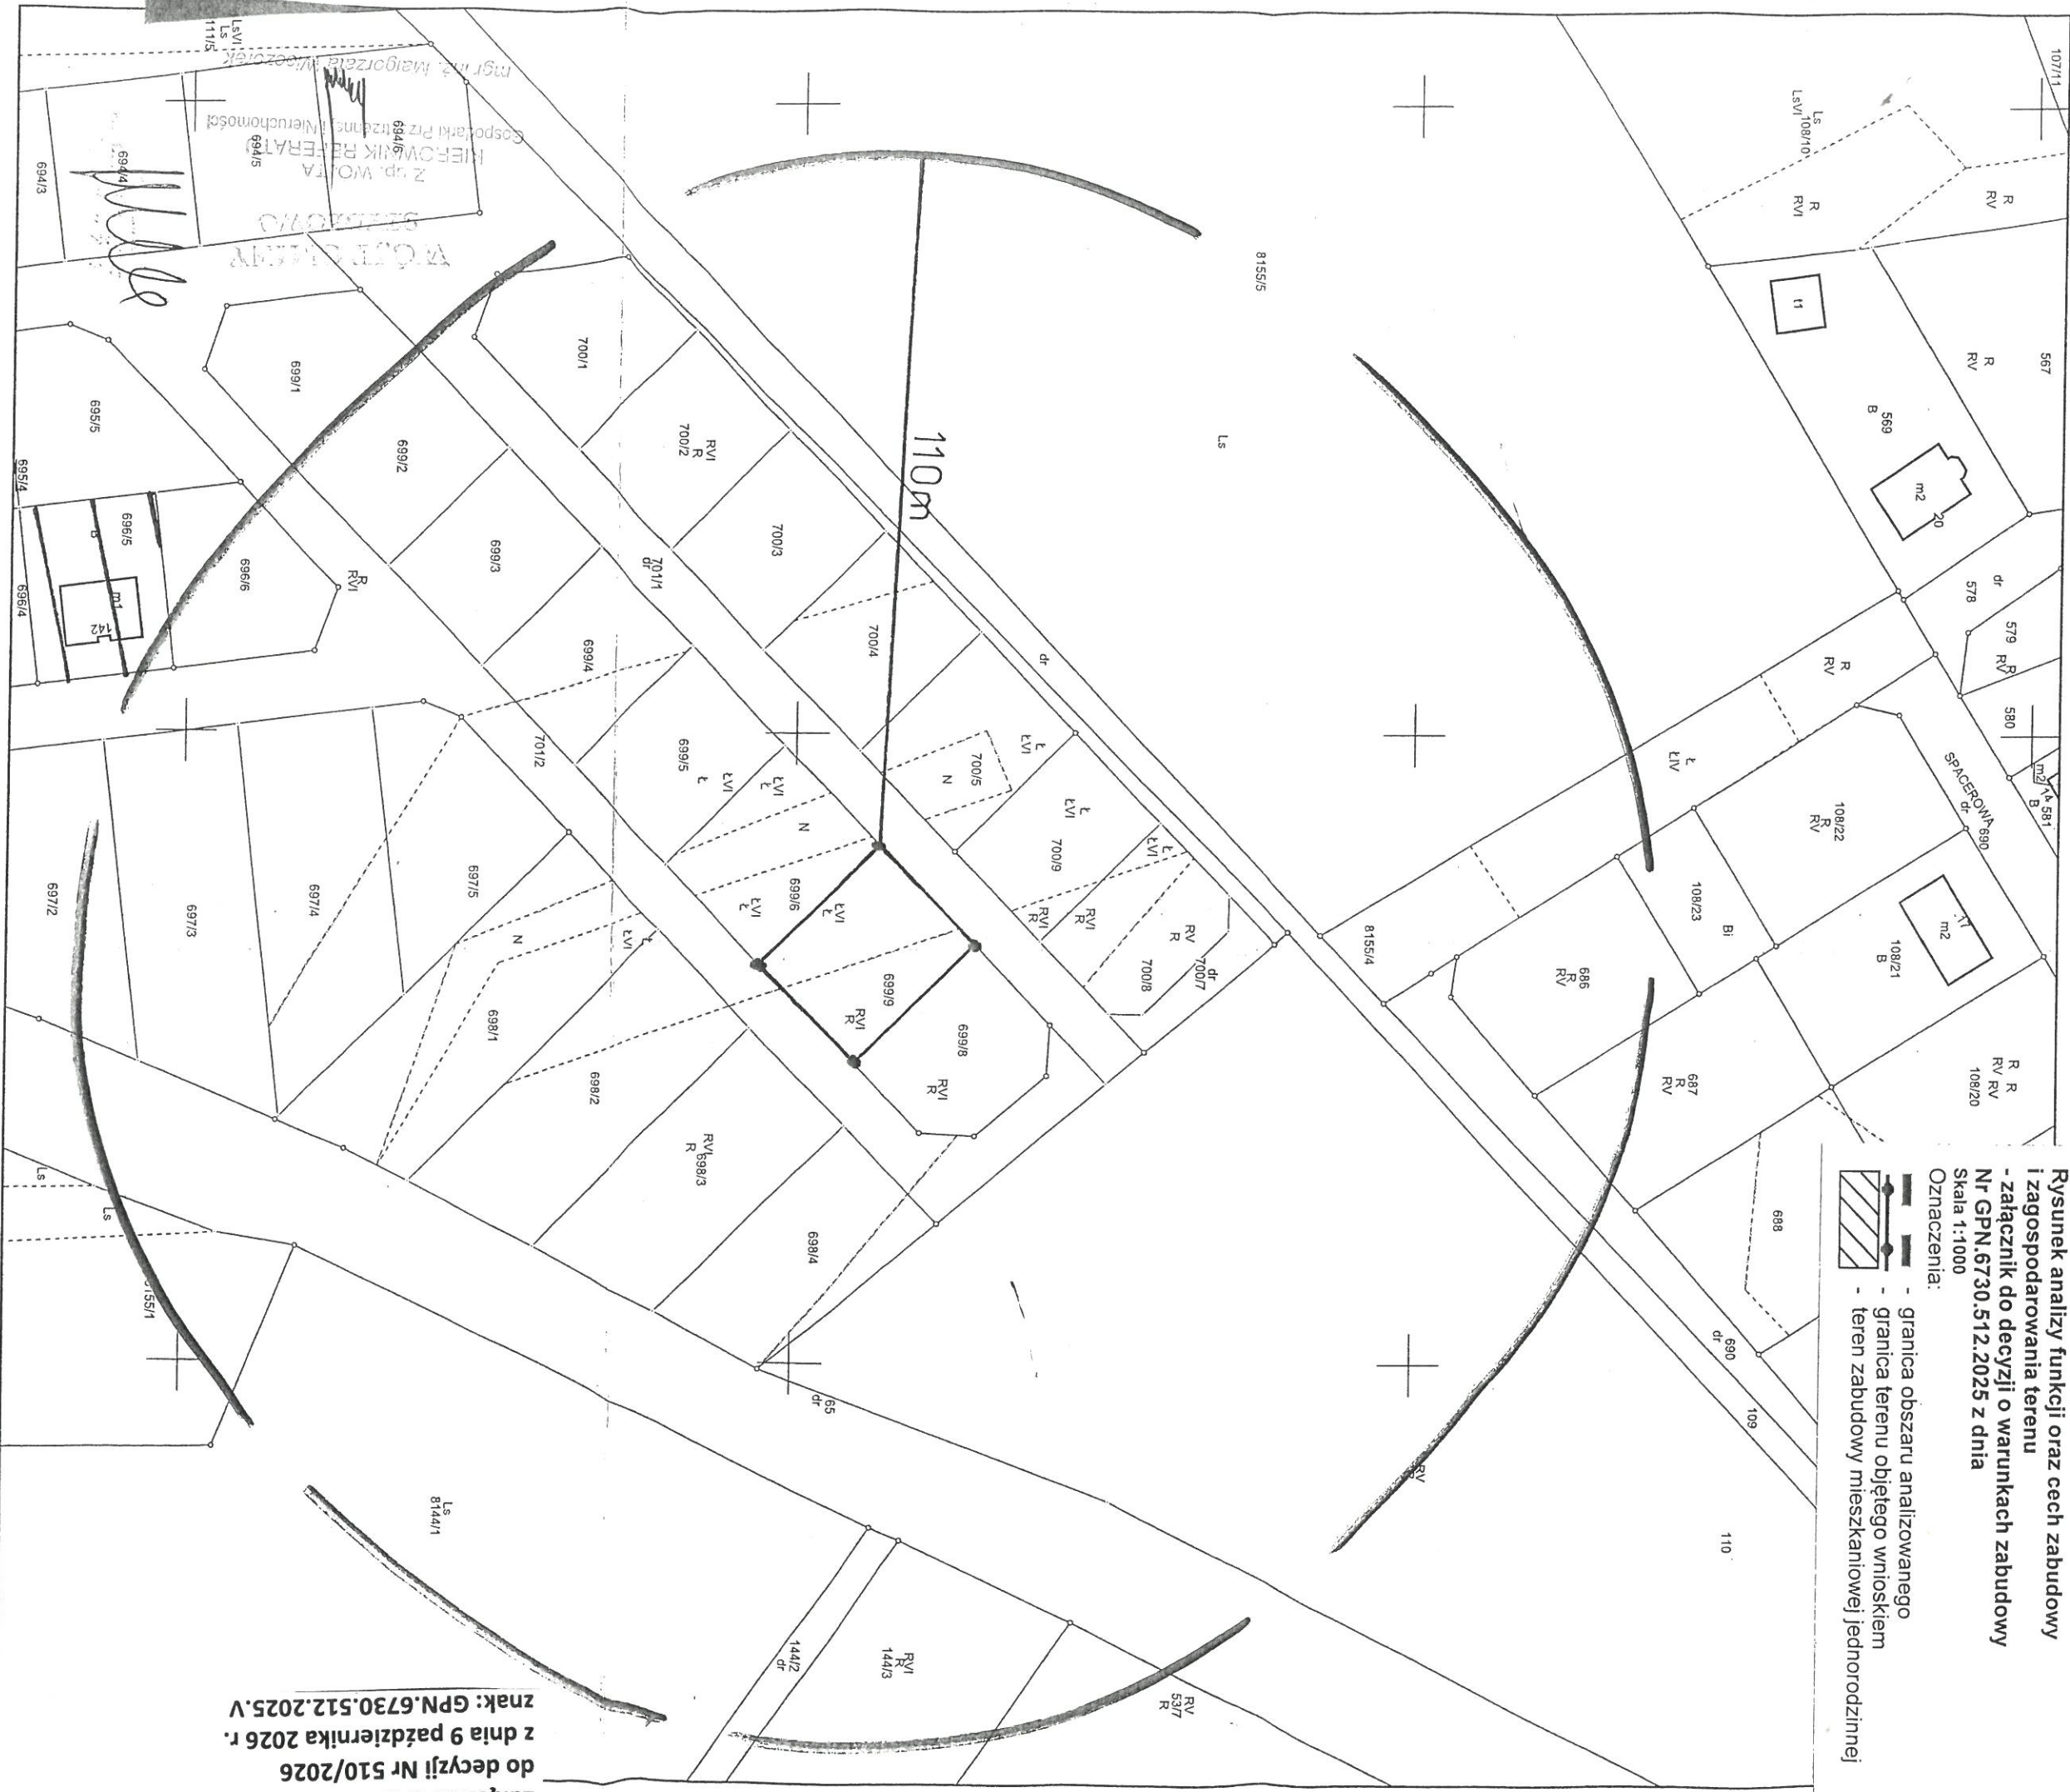

Załącznik nr 3
do decyzji Nr 510/2026
z dnia 9 października 2026 r.
znak: GPN.6730.512.2025.V