

Kopia mapy ewidencyjnej

Skala 1:1000
Województwo: wielkopolskie
Powiat: pilski
Jedn. ewid.: Szydłowo
Obręb: 0067 DOBRZYCA

Poświadczam się zgodność niniejszej kopii z treścią materiału państwowego zasobu geodezyjnego i kartograficznego

STAROSTA PILSKI
MAPA EWIDENCYJNA
(Nazwa materiału zasobu)

P 3019.2014.20
(Identyfikator ewidencyjny materiału zasobu)

23-10-2024
(Data wykonania kopii)

Małgorzata Kurek
Inspektor w Powiatowym Ośrodku Dokumentacji Geodezyjnej i Kartograficznej
(Imię, nazwisko i podpis osoby reprezentującej organ)

Oznaczenie sprawy:


WGK.6642.1.4717.2024

Rysunek analizy funkcji oraz cech zabudowy i zagospodarowania terenu
- załącznik do decyzji o warunkach zabudowy Nr GPN.6730.513.2025 z dnia

Skala 1:1000

Oznaczenia:

- granica obszaru analizowanego
- granica terenu objętego wnioskiem
- teren zabudowy mieszkaniowej jednorodzinnej

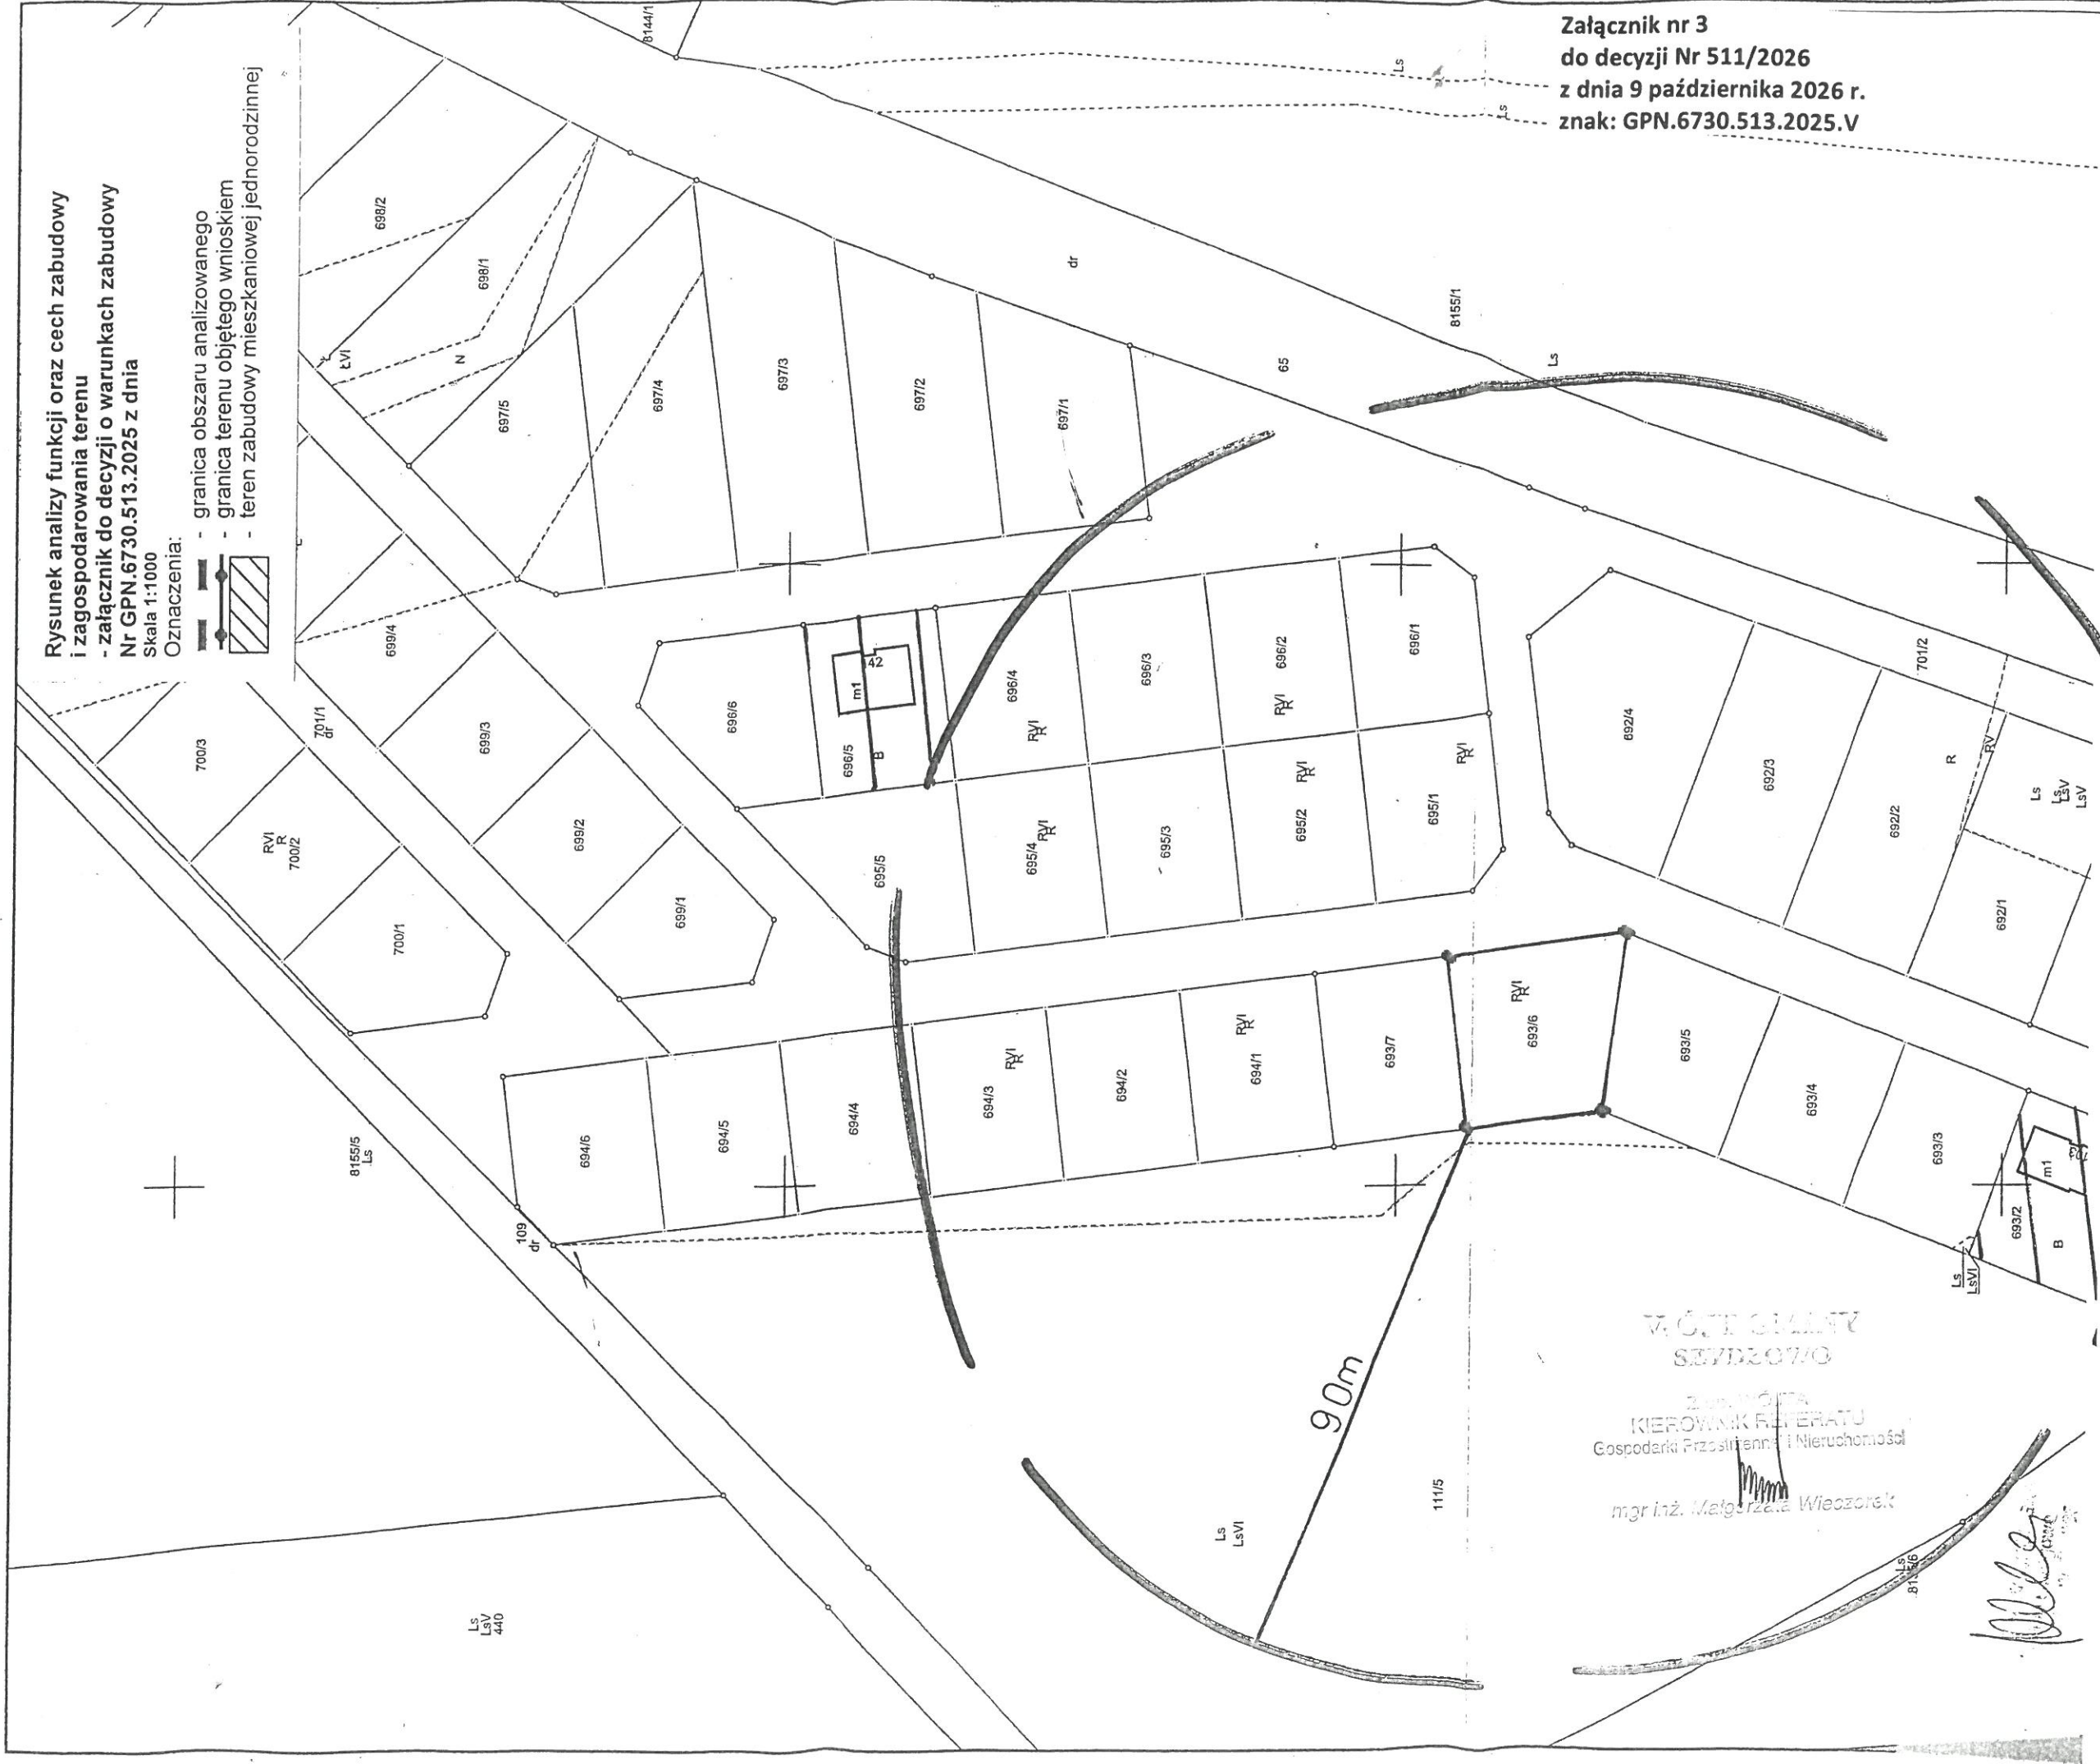

Załącznik nr 3
do decyzji Nr 511/2026
z dnia 9 października 2026 r.
znak: GPN.6730.513.2025.V

WÓJCI SZALNY
SZYDŁOWO
mgr inż. Małgorzata Wiecezorek