

Kopia mapy ewidencyjnej

Poświadczam się zgodność niniejszej kopii
z treścią materiału państwowego zasobu
geodezyjnego i kartograficznego

Skala 1:1000

Województwo: wielkopolskie

Powiat: pilski

Jedn. ewid.: Szydłowo

Obręb: 0067 DOBRZYCA

STAROSTA PILSKI

MAPA EWIDENCYJNA

(Nazwa materiału zasobu)

P.3019.2014.20

(Identyfikator ewidencyjny materiału zasobu)

04-11-2024

Załącznik nr 3 do decyzji Nr 515/2026

z dnia 12 października 2026 r.

znak: GPN.6730.524.2025.V

Inspektor w Powiatowym Ośrodku

Technicznym Geodezji i Kartografii


(Imię, nazwisko i podpis osoby reprezentującej organ)

Rysunek analizy funkcji oraz cech zabudowy
i zagospodarowania terenu
- załącznik do decyzji o warunkach zabudowy
Nr GPN.6730.524.2025 z dnia

Skala 1:1000

Oznaczenia:

- granica obszaru analizowanego
- granica terenu objętego wnioskiem
- teren zabudowy mieszkaniowej
- jednorodzinnej z budynkami
- gospodarczymi i garażowymi

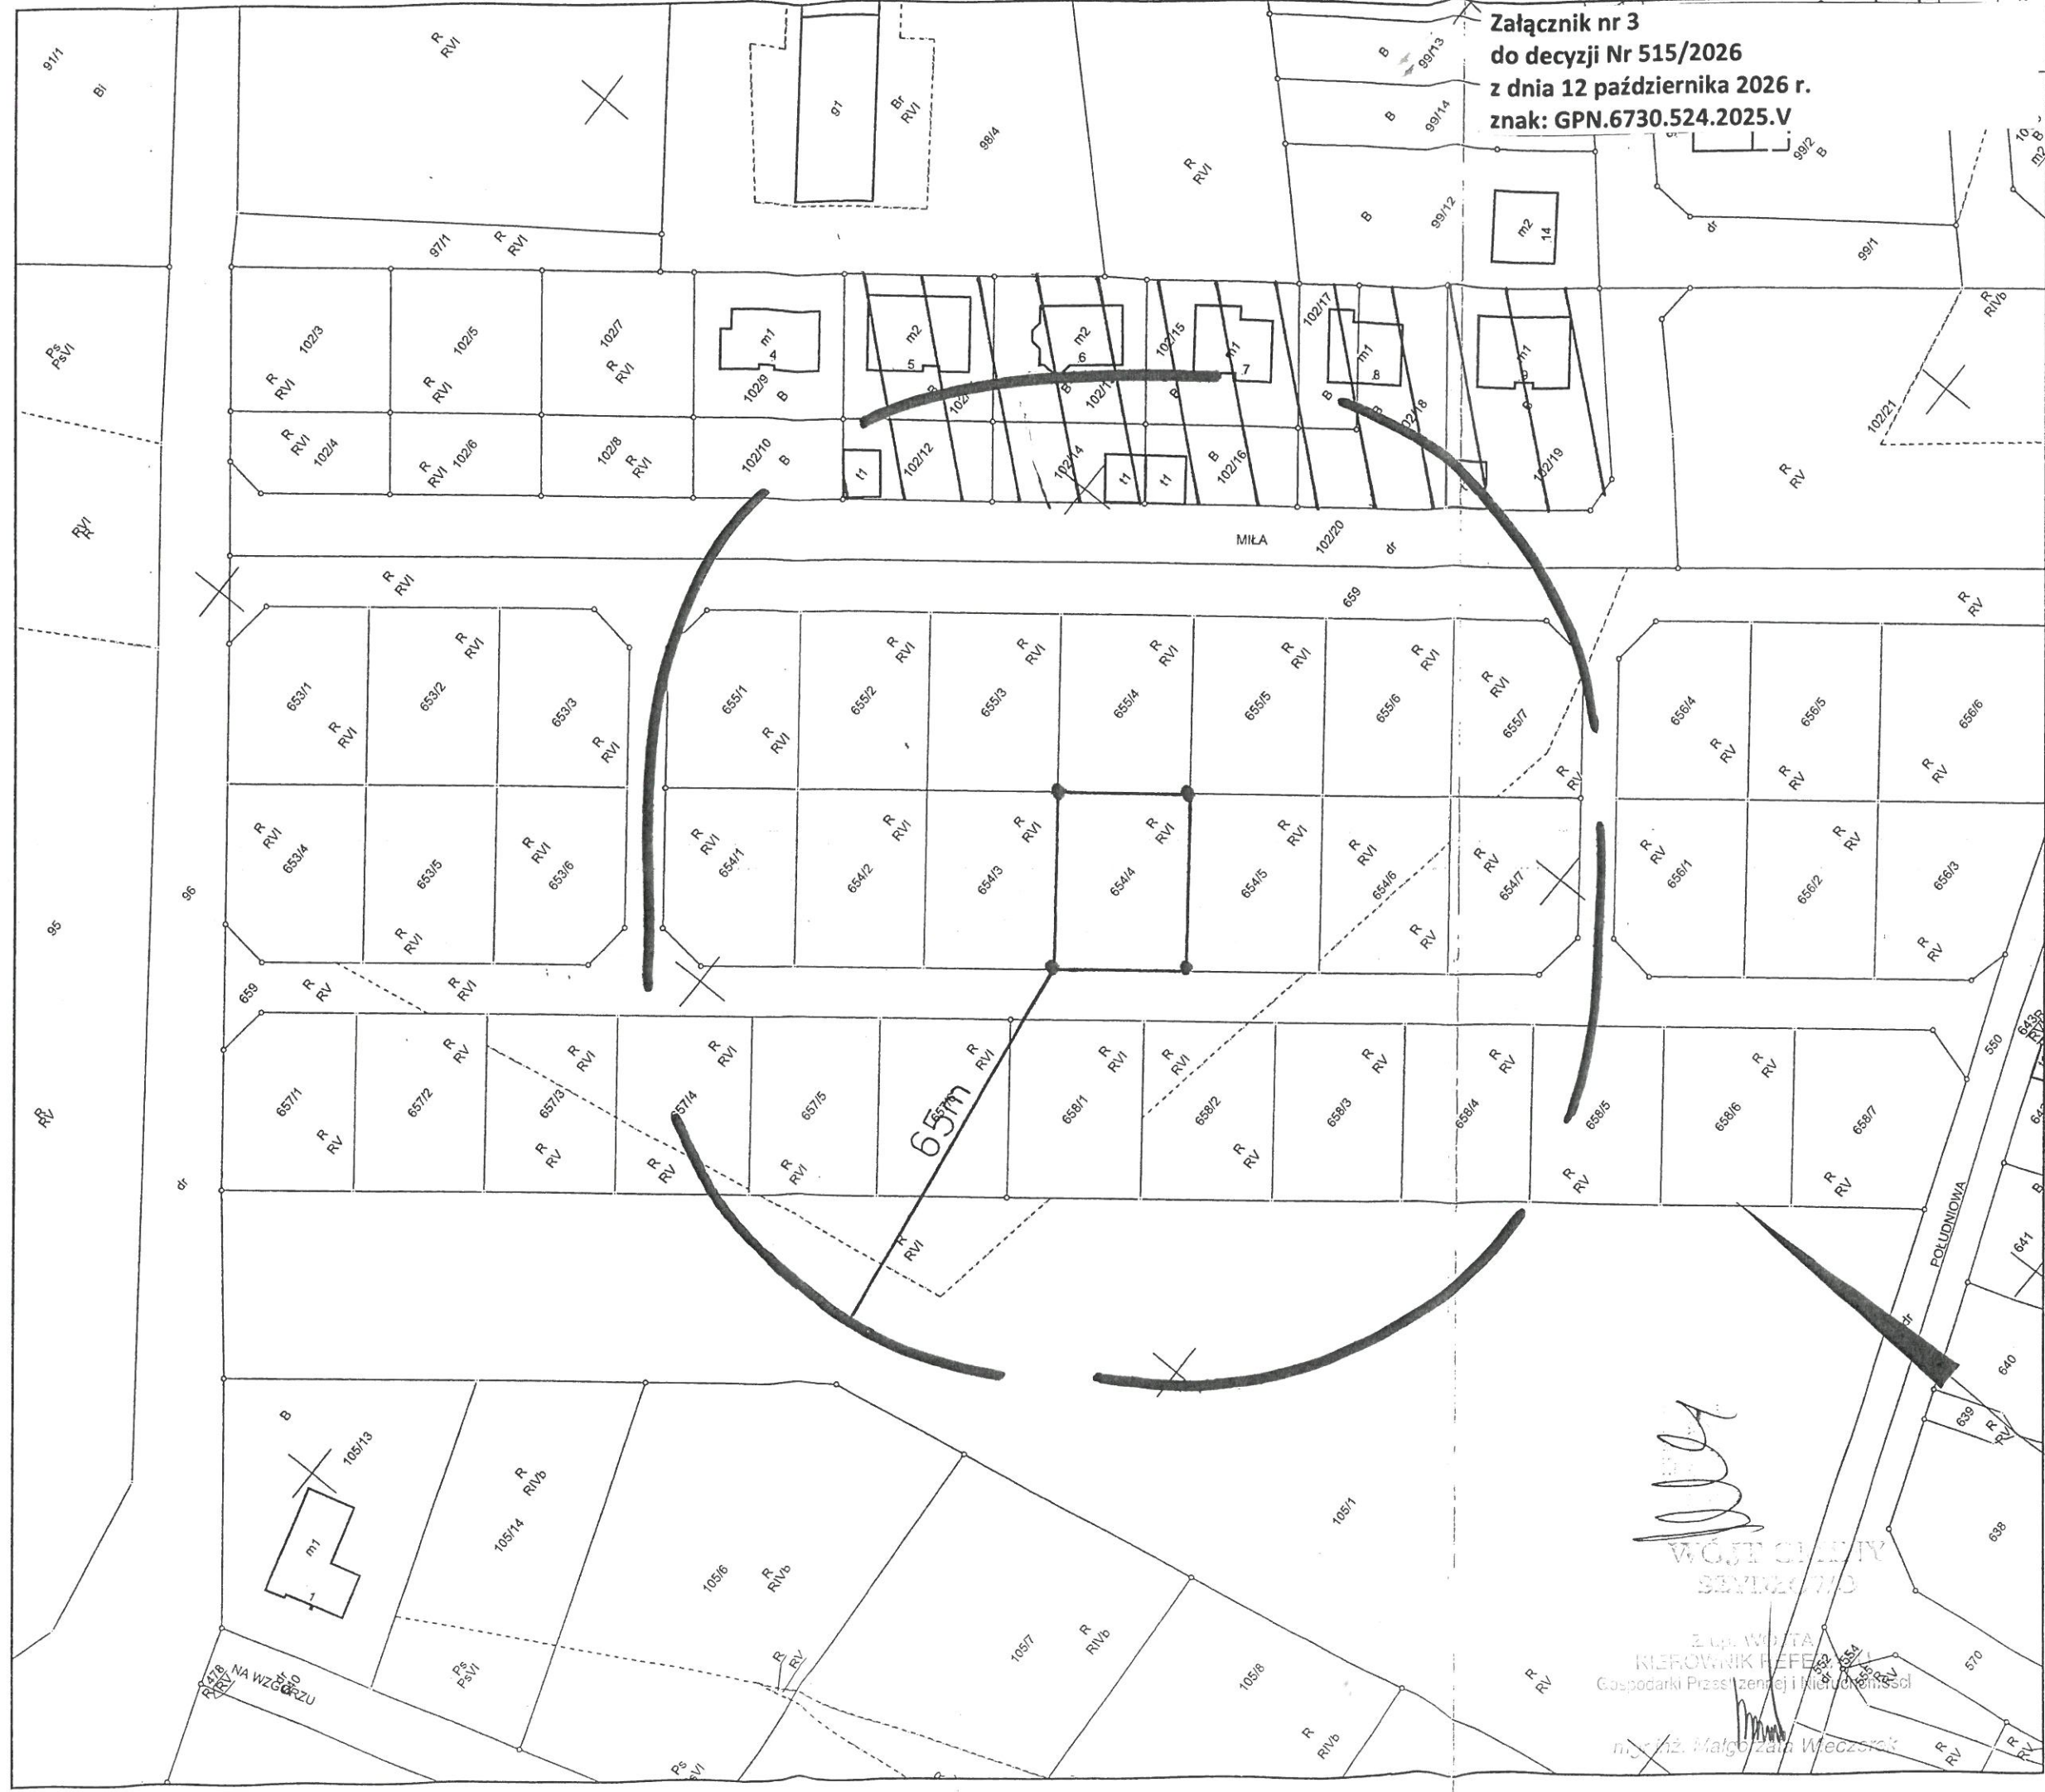

Załącznik nr 3
do decyzji Nr 515/2026
z dnia 12 października 2026 r.
znak: GPN.6730.524.2025.V

WÓJCIŃSKI
SĄD
Z ŁĄ. WÓJTA
KIEROWNIK REFE.
Gospodarki Przesłanej i Kierownik
m. 12. Małgozata Wędras