

Skala 1:1000
Województwo: wielkopolskie
Powiat: pilski
Jedn. ewid.: Szydłowo
Obręb: 0067 DOBRZYCA

STAROSTA PILSKI

MAPA EWIDENCYJNA
(Nazwa materiału zasobu)

P.3019.2014.20
(Identyfikator ewidencyjny materiału zasobu)

04.11.2024
(Data wykonania kopii)

M. Kurczak
Inspektor w Powiatowym Ośrodku
Dokumentacji Geodezyjnej i Kartograficznej
(Imię, nazwisko i podpis osoby reprezentującej organ)


Oznaczenie sprawy:
WGK.6642.1.4832.2024

Rysunek analizy funkcji oraz cech zabudowy
i zagospodarowania terenu
- załącznik do decyzji o warunkach zabudowy
Nr GPN.6730.521.2025 z dnia

Skala 1:1000

Oznaczenia:

- granica obszaru analizowanego
- granica terenu objętego wnioskiem
- teren zabudowy mieszkaniowej jednorodzinnej
- budynkami gospodarczymi i garażowymi

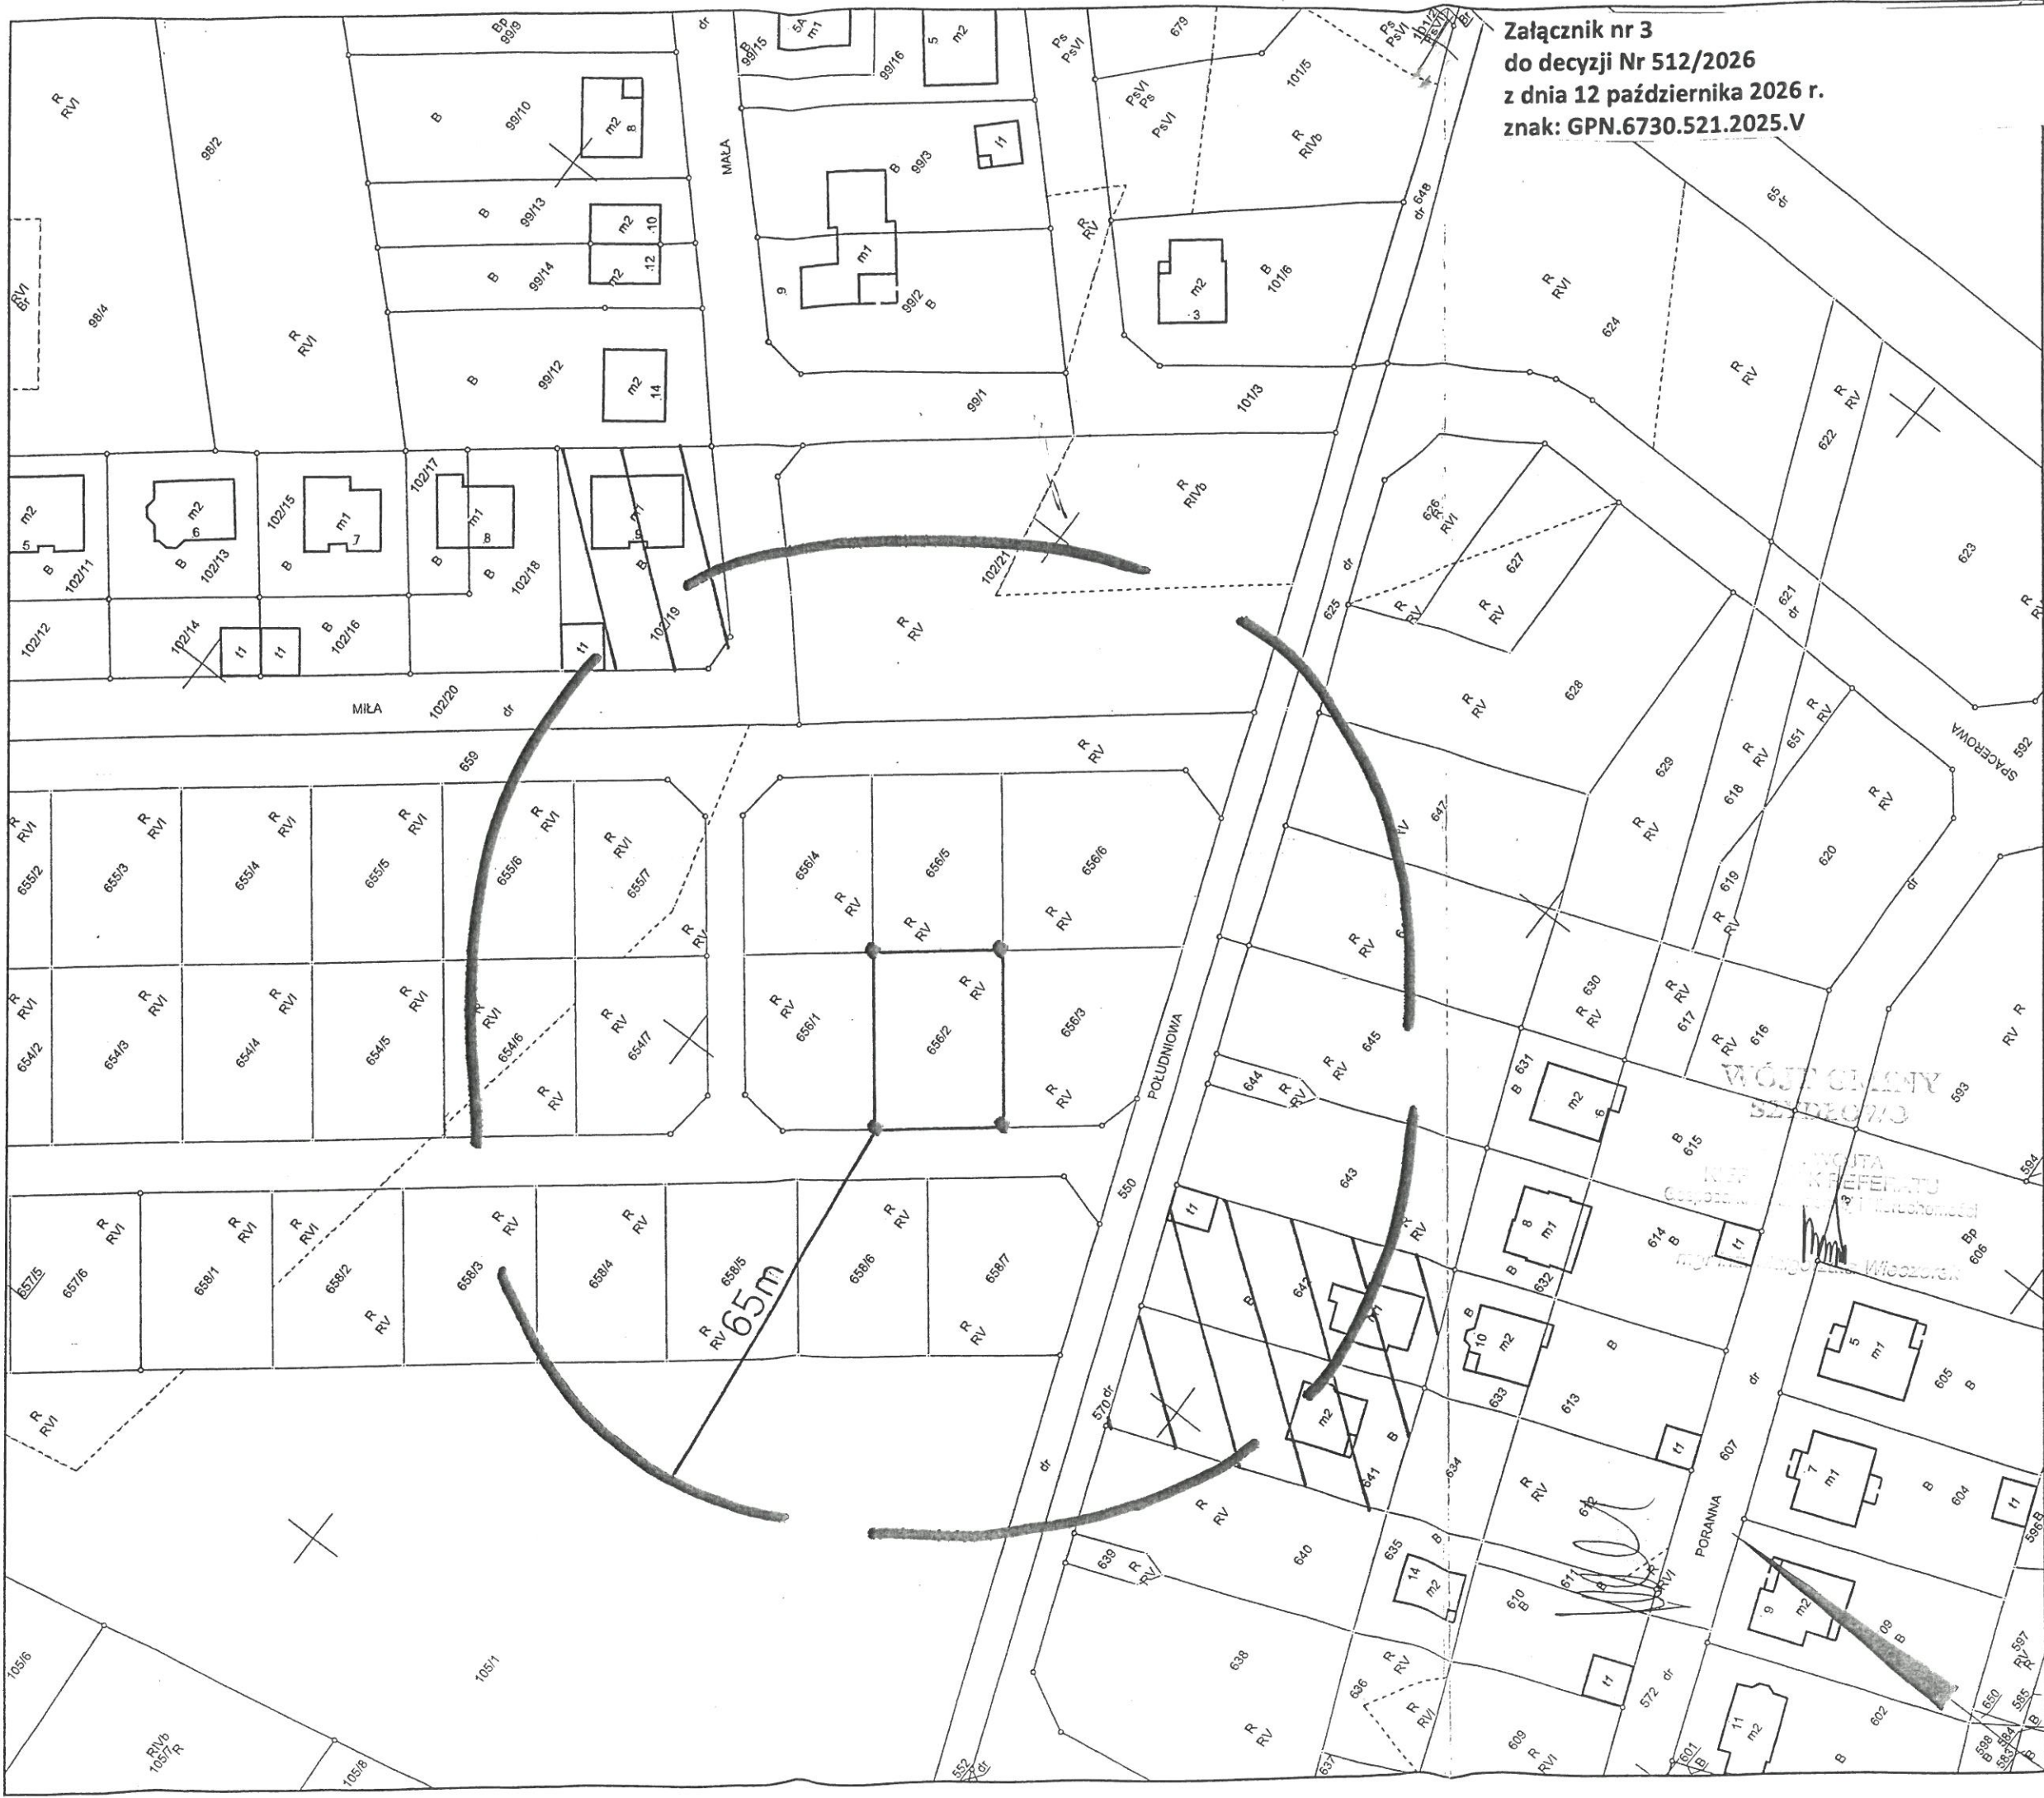

Załącznik nr 3
do decyzji Nr 512/2026
z dnia 12 października 2026 r.
znak: GPN.6730.521.2025.V