

Kopia mapy ewidencyjnej


Skala 1:1000
Województwo: wielkopolskie
Powiat: pilski
Jedn. ewid.: Szydłowo
Obręb: 0067 DOBRZYCA

Oznaczenie sprawy:
WGK.6642.1.4717.2024

Poświadcza się zgodność niniejszej kopii
z treścią materiału państwowego zasobu
geodezyjnego i kartograficznego

STAROSTA PILSKI
MAPA EWIDENCYJNA
(Nazwa materiału zasobu)
P.3019.2014.20
(Identyfikator ewidencyjny materiału zasobu)
23-10-2024
(Data wykonania kopii)

Małgorzata Kurek
Inspektor Państwowego Ośrodka
dokumentacji Geodezji i Kartograficznej
(Imię, nazwisko i podpis osoby reprezentującej organ)

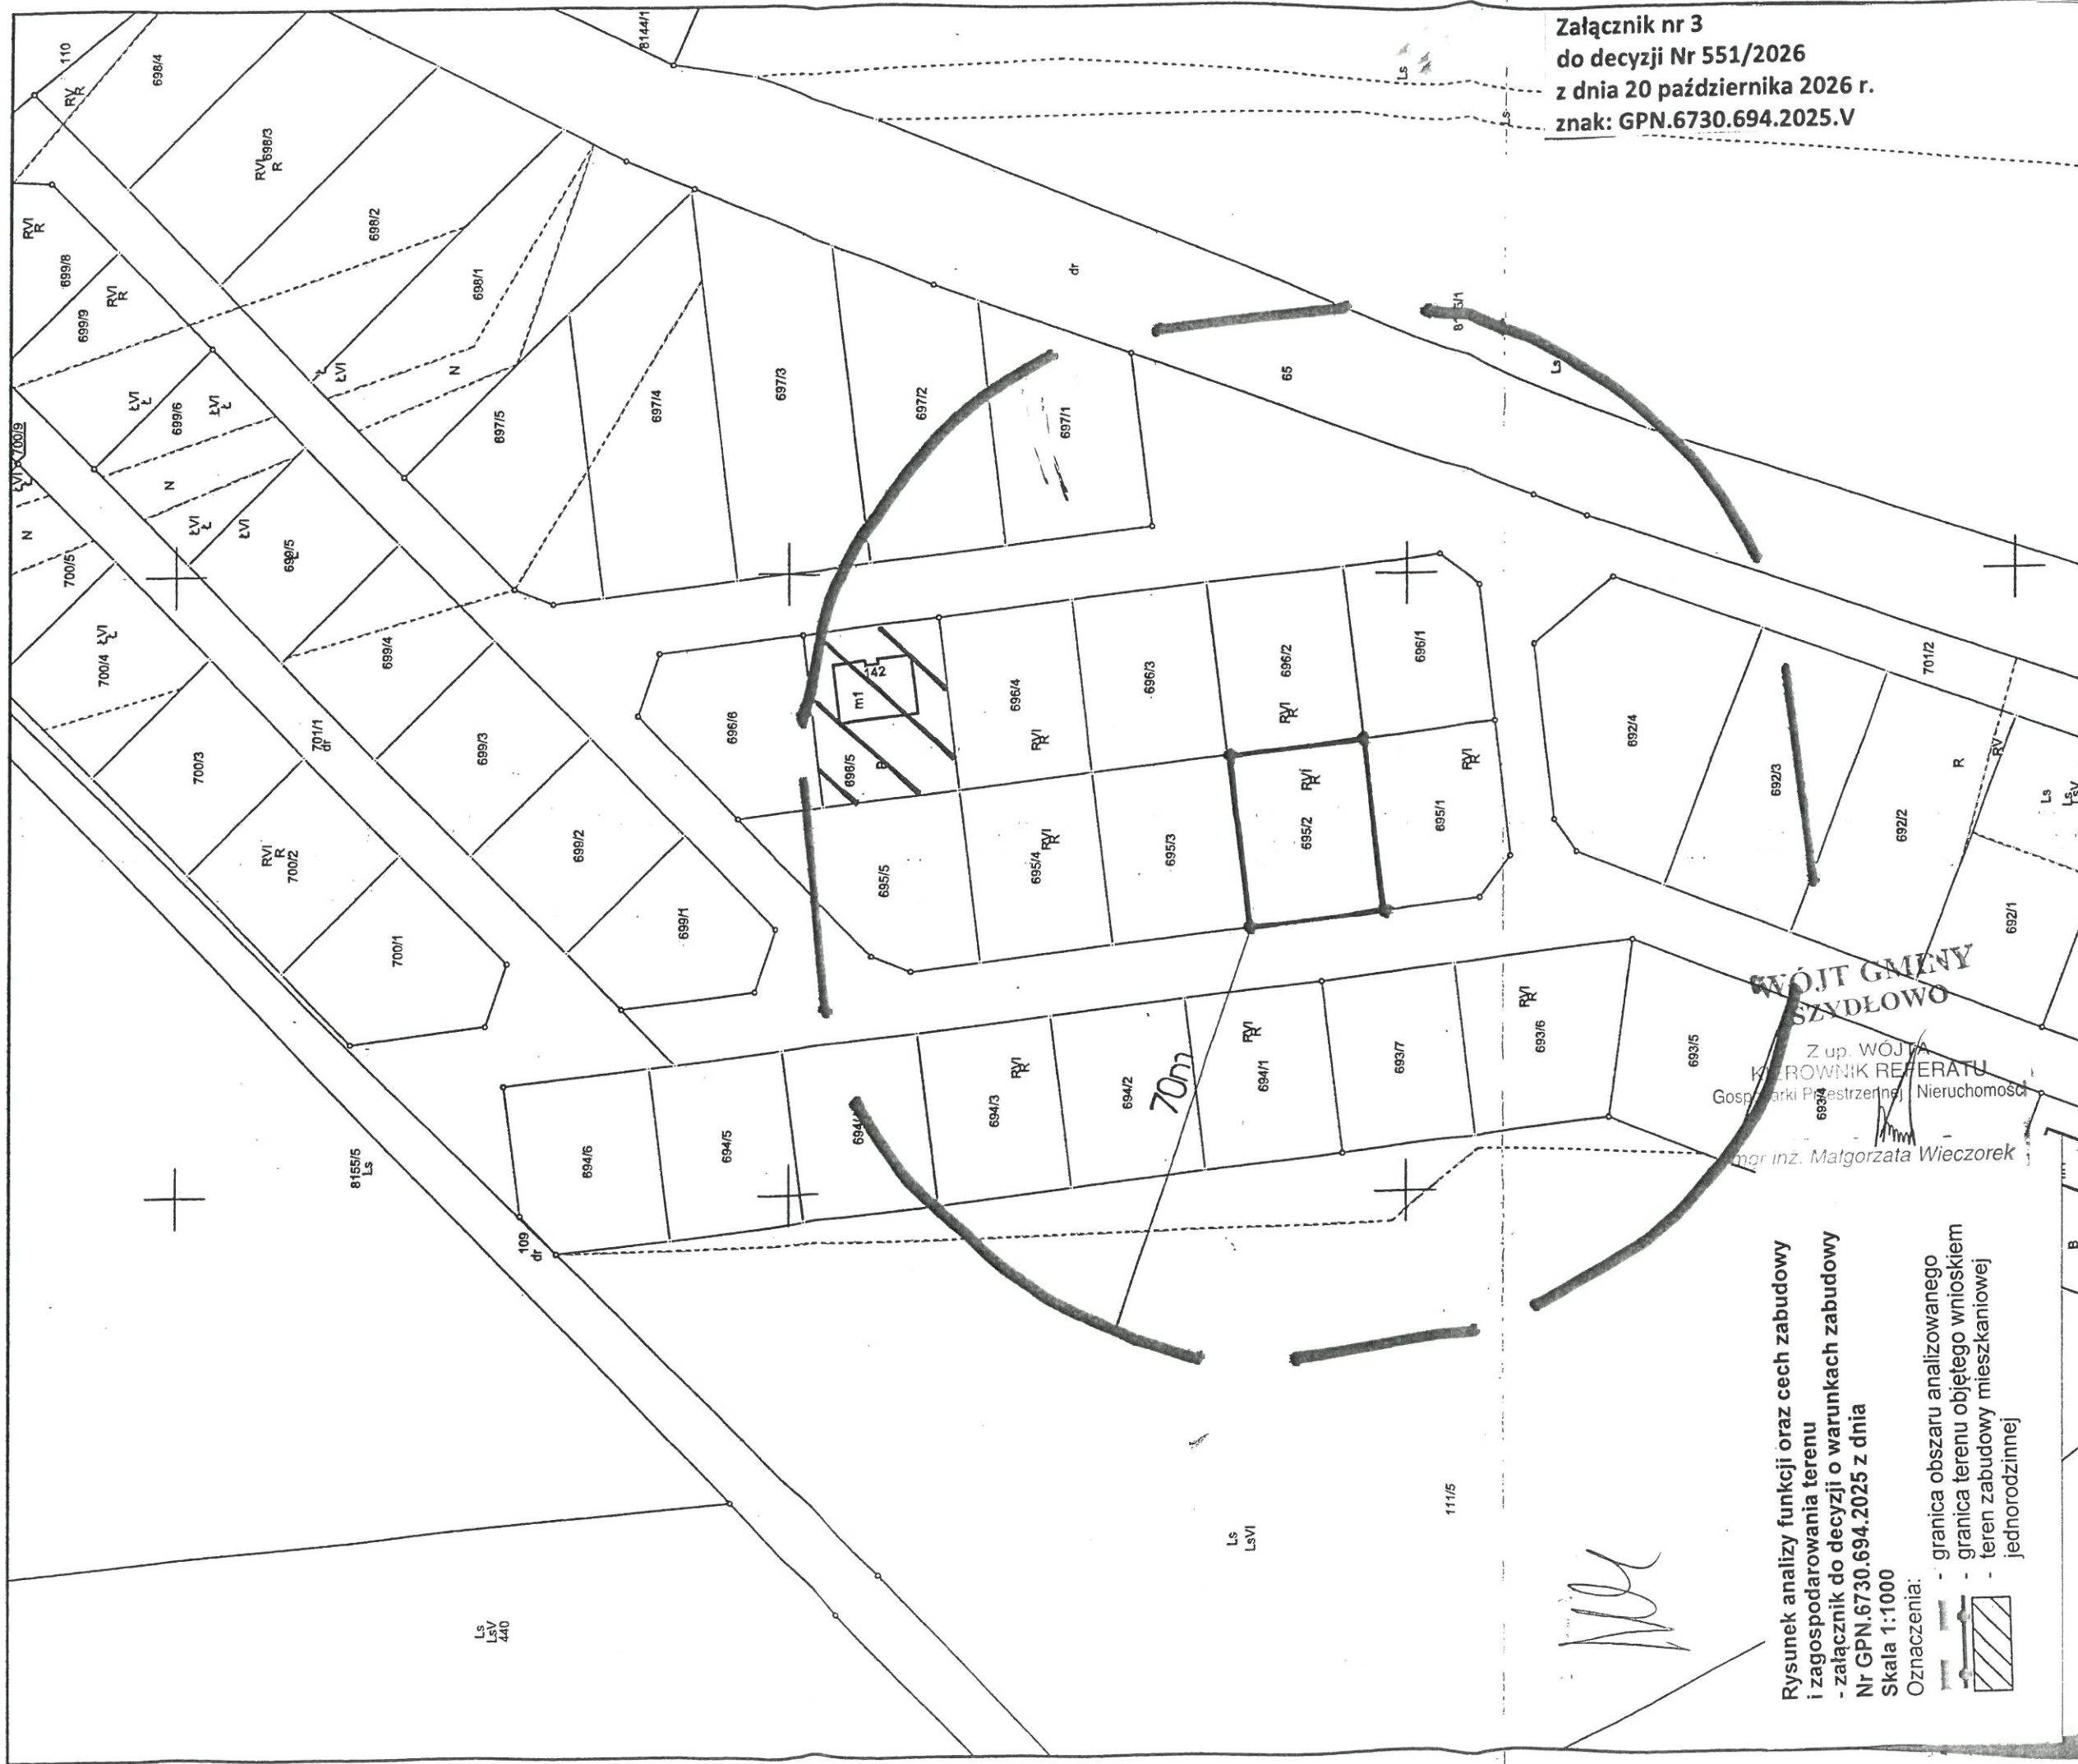

Załącznik nr 3
do decyzji Nr 551/2026
z dnia 20 października 2026 r.
znak: GPN.6730.694.2025.V

WOJCI GMINY
SZYDŁOWO

Z up. WOJCI
KIEROWNIK REFERATU
Gospodarki Przestrzennej i Nieruchomości
mgr inż. Małgorzata Wieczorek

Rysunek analizy funkcji oraz cech zabudowy
i zagospodarowania terenu
- załącznik do decyzji o warunkach zabudowy
Nr GPN.6730.694.2025 z dnia

Skala 1:1000

Oznaczenia:

- granica obszaru analizowanego
- granica terenu objętego wnioskiem
- teren zabudowy mieszkaniowej
- teren zabudowy mieszkaniowej
- teren zabudowy mieszkaniowej
- teren zabudowy mieszkaniowej