


Rysunek analizy funkcji oraz cech zabudowy
i zagospodarowania terenu
- załącznik do decyzji o warunkach zabudowy
Nr GPN.6730.136.2026 z dnia
Skala 1:1000
Oznaczenia:

— granica terenu objętego wnioskiem

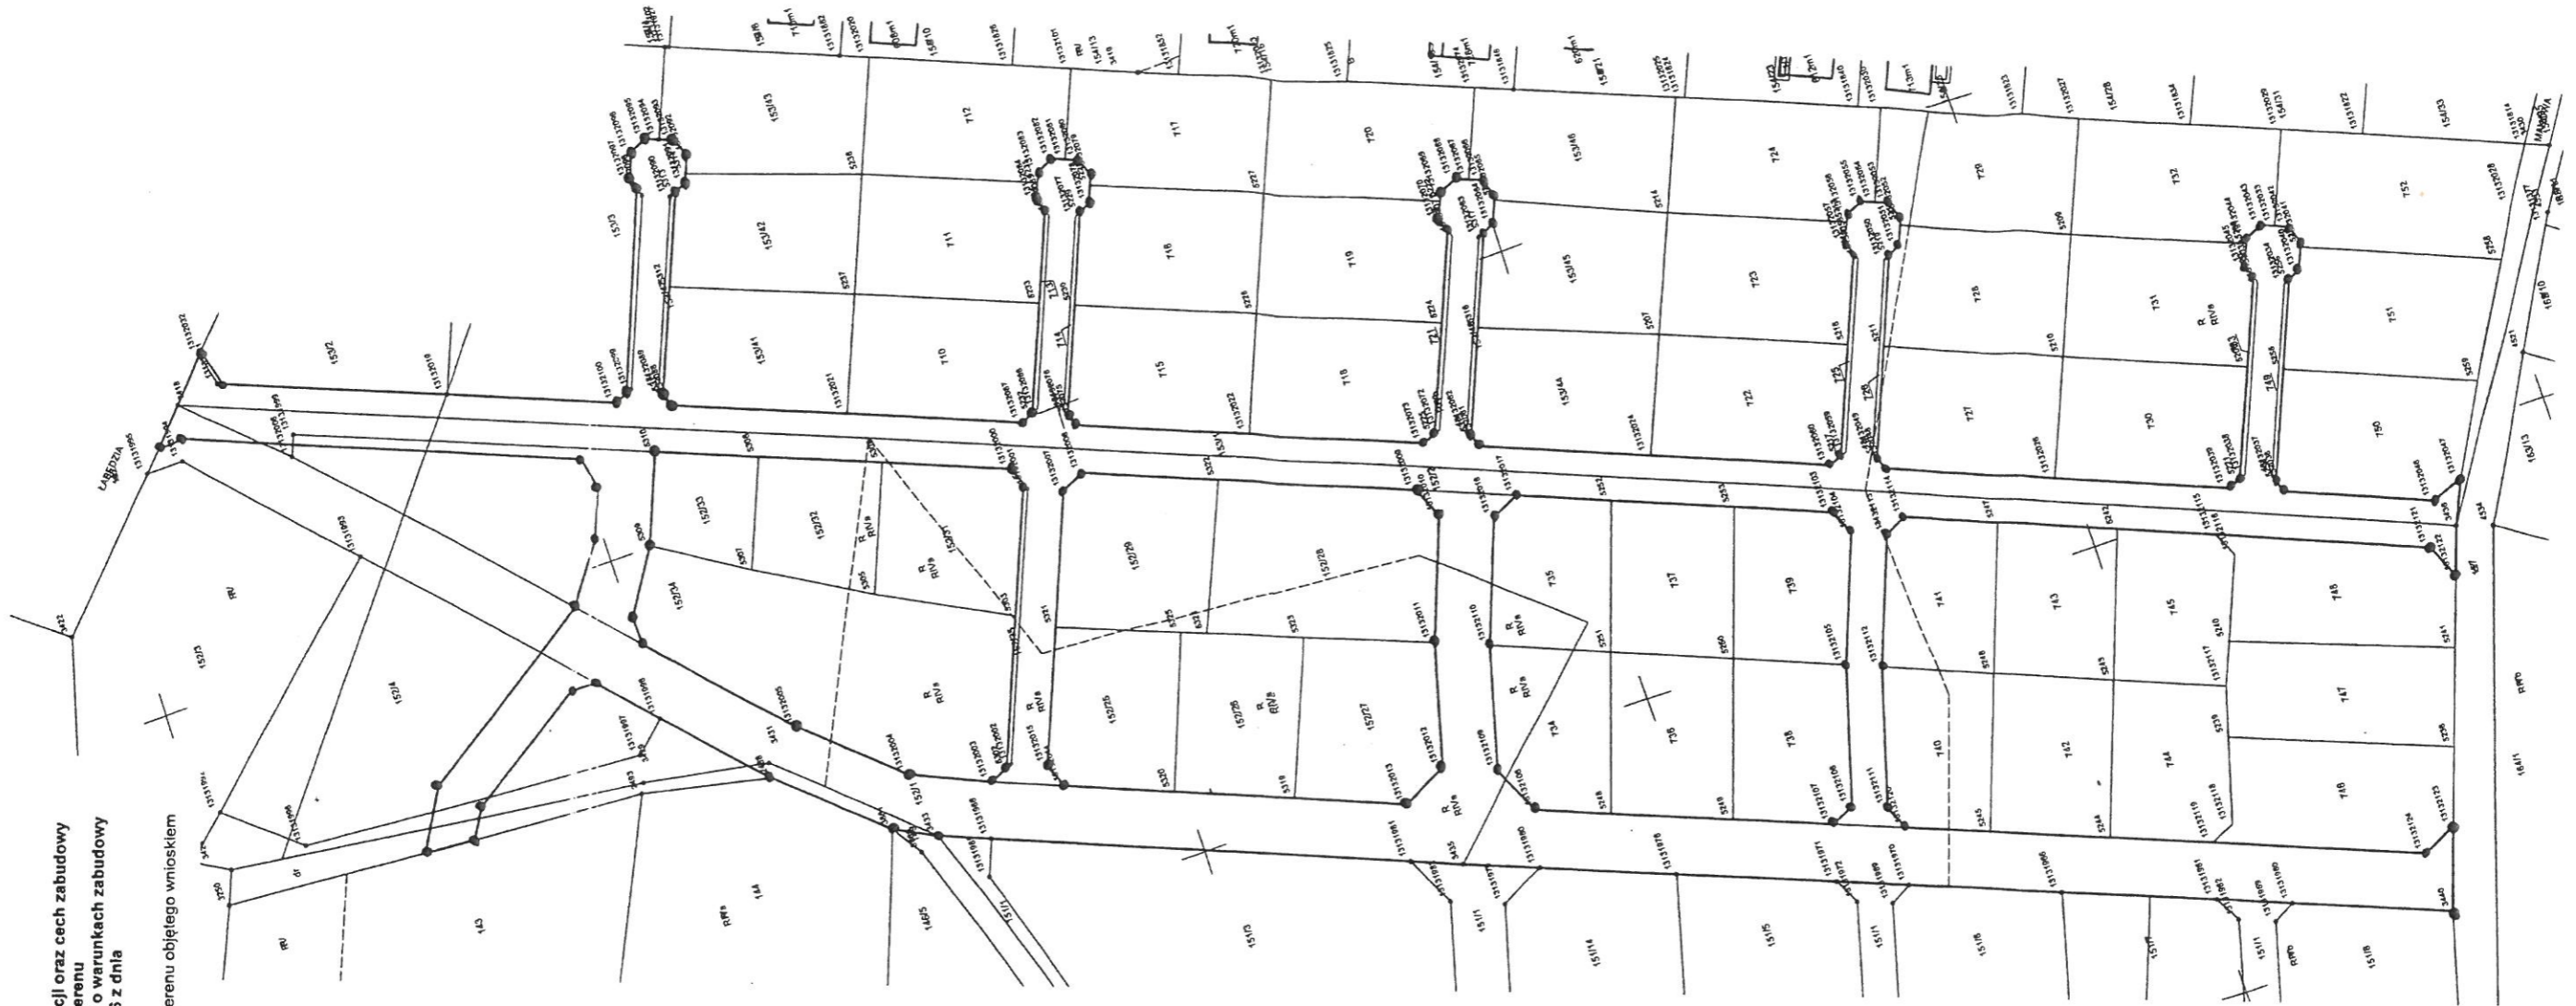

Załącznik nr 3 do decyzji o warunkach
zabudowy nr 287/2026 z dnia 12 czerwca
2026 r. znak GPN.6730.136.2025.II

WÓJTA GMINY
SZYDLĘWO


Z up. WÓJTA
KIEROWNIK REFERATU
Gospodarki Przestrzennej i Nieruchomości

mgr inż. Małgorzata Wieczorek

**ZALĄCZNIK
do decyzji o warunkach zabudowy
Nr GPN.6730.136.2026. V z dnia**

Oznaczenia:
ABCDEF GHIJKLMNOP - linie rozgraniczające teren inwestycji
1E1F1G1H1I1J1K1L1M
1N1O1P1R1S1T1U1V1
W1X1Y1Z1A2B2C2D2E
2F2G2H2I2J2K2L2M2N
2O2P2R2S2T2U2V2W2
X2Y2Z2A3B3C3D3E3F
3G3H3I3J3K3L3M3N3
O3P3R3S3T3U3V3W3
X3Y3Z3A4B4C4D4E4F
4G4H4I4J4K4L4M4N4
O4P4R4S4

- lokalizacja inwestycji

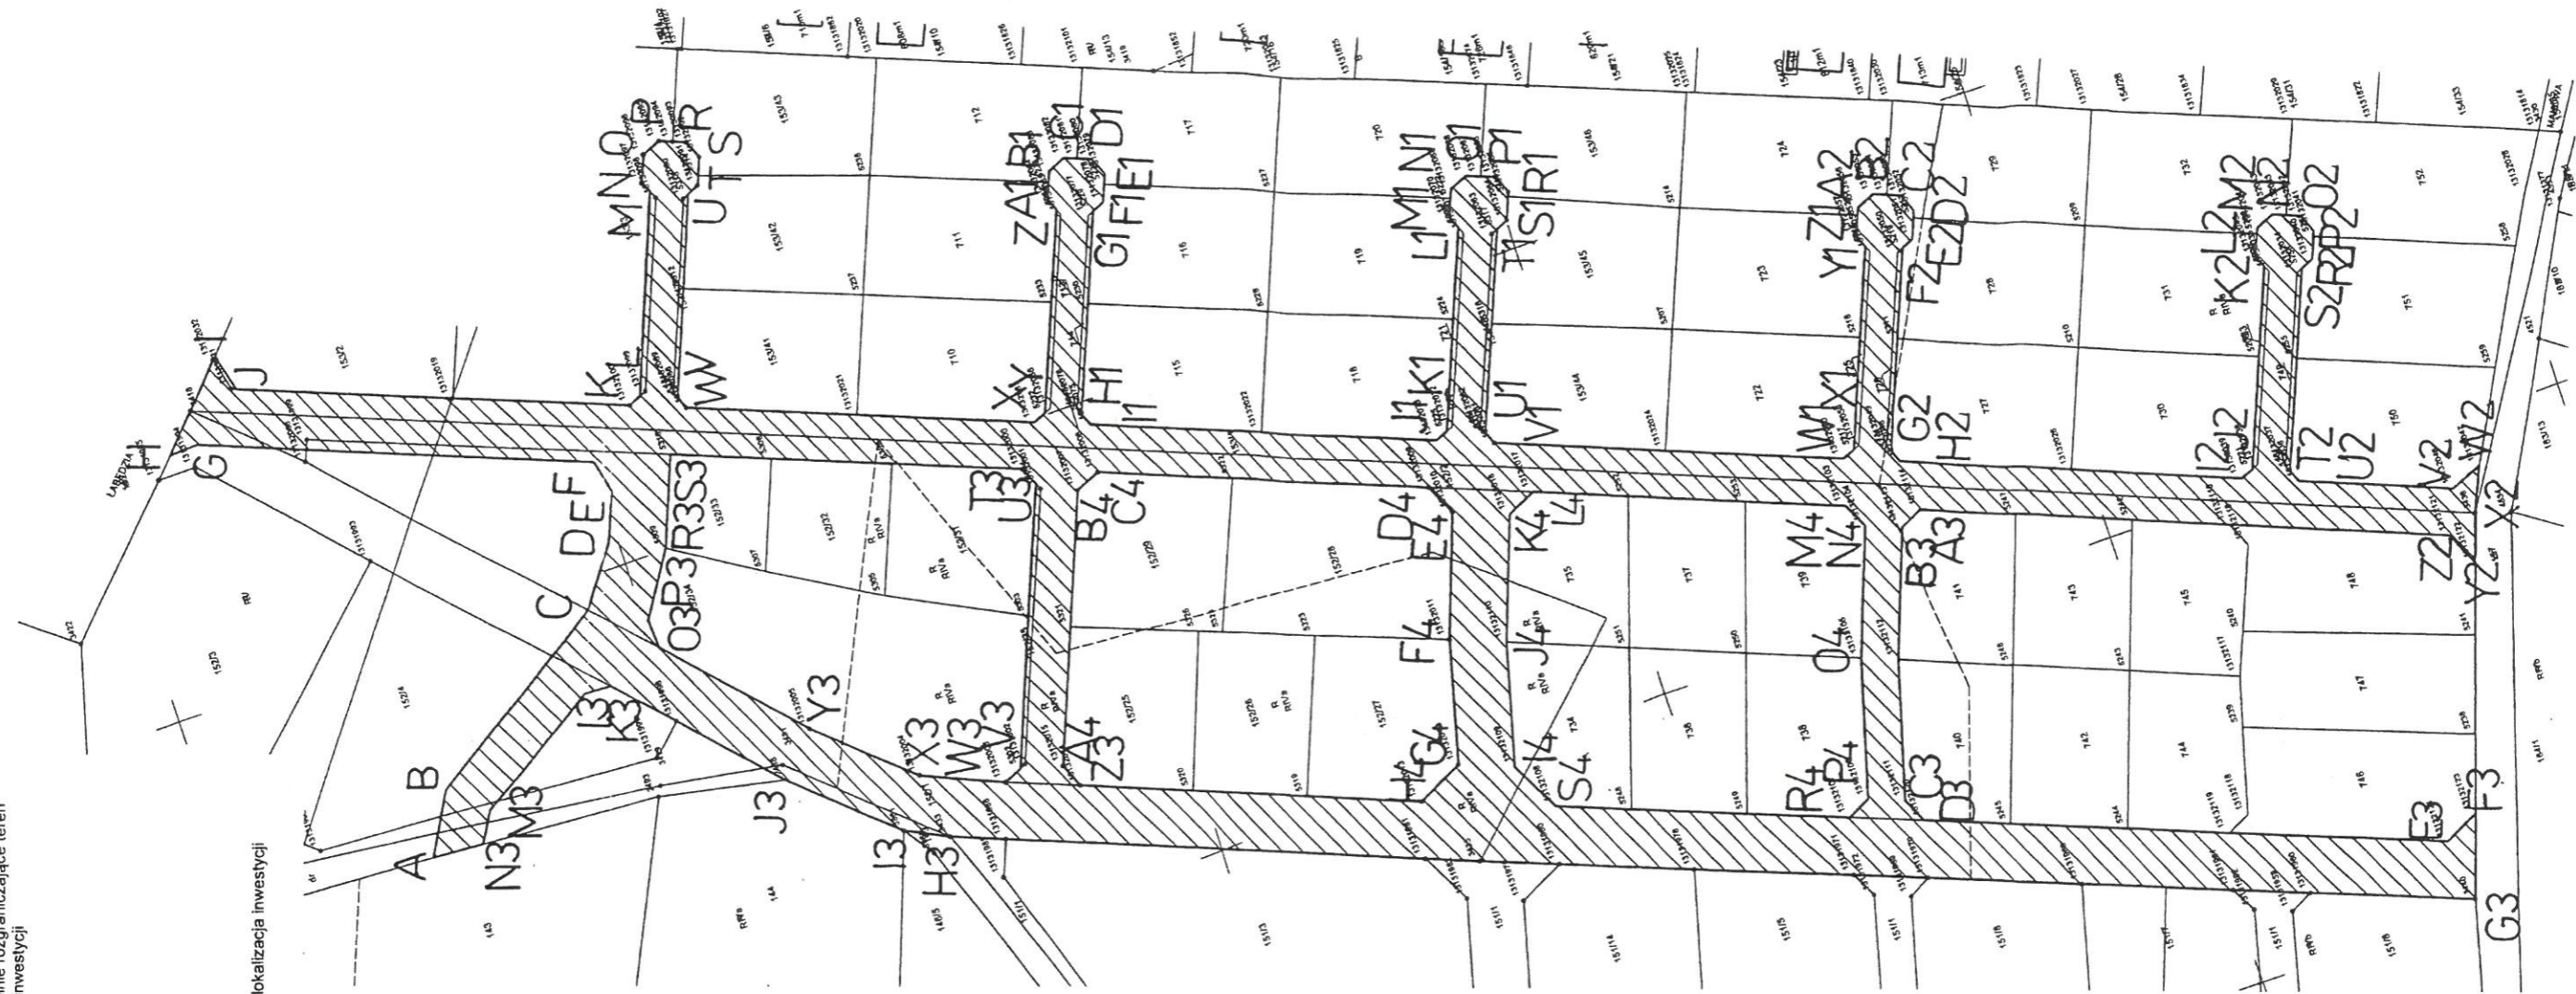

Załącznik nr 1 do decyzji o warunkach zabudowy nr 287/2026 z dnia 12 czerwca 2026 r. znak GPN.6730.136.2025.II

WÓJT GMINY
SZYDLĘWO

Z up. WÓJTA
KIEROWNIK REFERATU
Gospodarki Przemysłowej i Nieruchomości

mgr inż. Małgorzata Wieczorek

