Kopia mapy ewidencyjnej

Skala	*1:1000*
Województwo:	*wielkopolskie*
Powiat:	*pilski*
Jedn. ewid.:	*Szydłowo*
Obręb:	*0067 DOBRZYCA*

Oznaczenie sprawy:
WGK.6642.1.4832.2024

Poświadcza się zgodność niniejszej kopii z treścią materiału państwowego zasobu geodezyjnego i kartograficznego

STAROSTA PILSKI

MAPA EWIDENCYJNA
(Nazwa materiału zasobu)


P.3019.2014.20
(Identyfikator ewidencyjny materiału zasobu)

04-11-2024
(Data wykonania kopii)

Z upoważnienia STAROSTY
Monika Kurek
Inspektor w Powiatowym Ośrodku
Dokumentacji Geodezyjnej i Kartograficznej
(Imię, nazwisko i podpis osoby reprezentującej organ)

Rysunek analizy funkcji oraz cech zabudowy i zagospodarowania terenu
- załącznik do decyzji o warunkach zabudowy
Nr GPN.6730.537.2025 z dnia
Skala 1:1000
Oznaczenia:

- granica obszaru analizowanego
- granica terenu objętego wnioskiem
- teren zabudowy mieszkaniowej jednorodzinnej z budynkami gospodarczymi i garażowymi

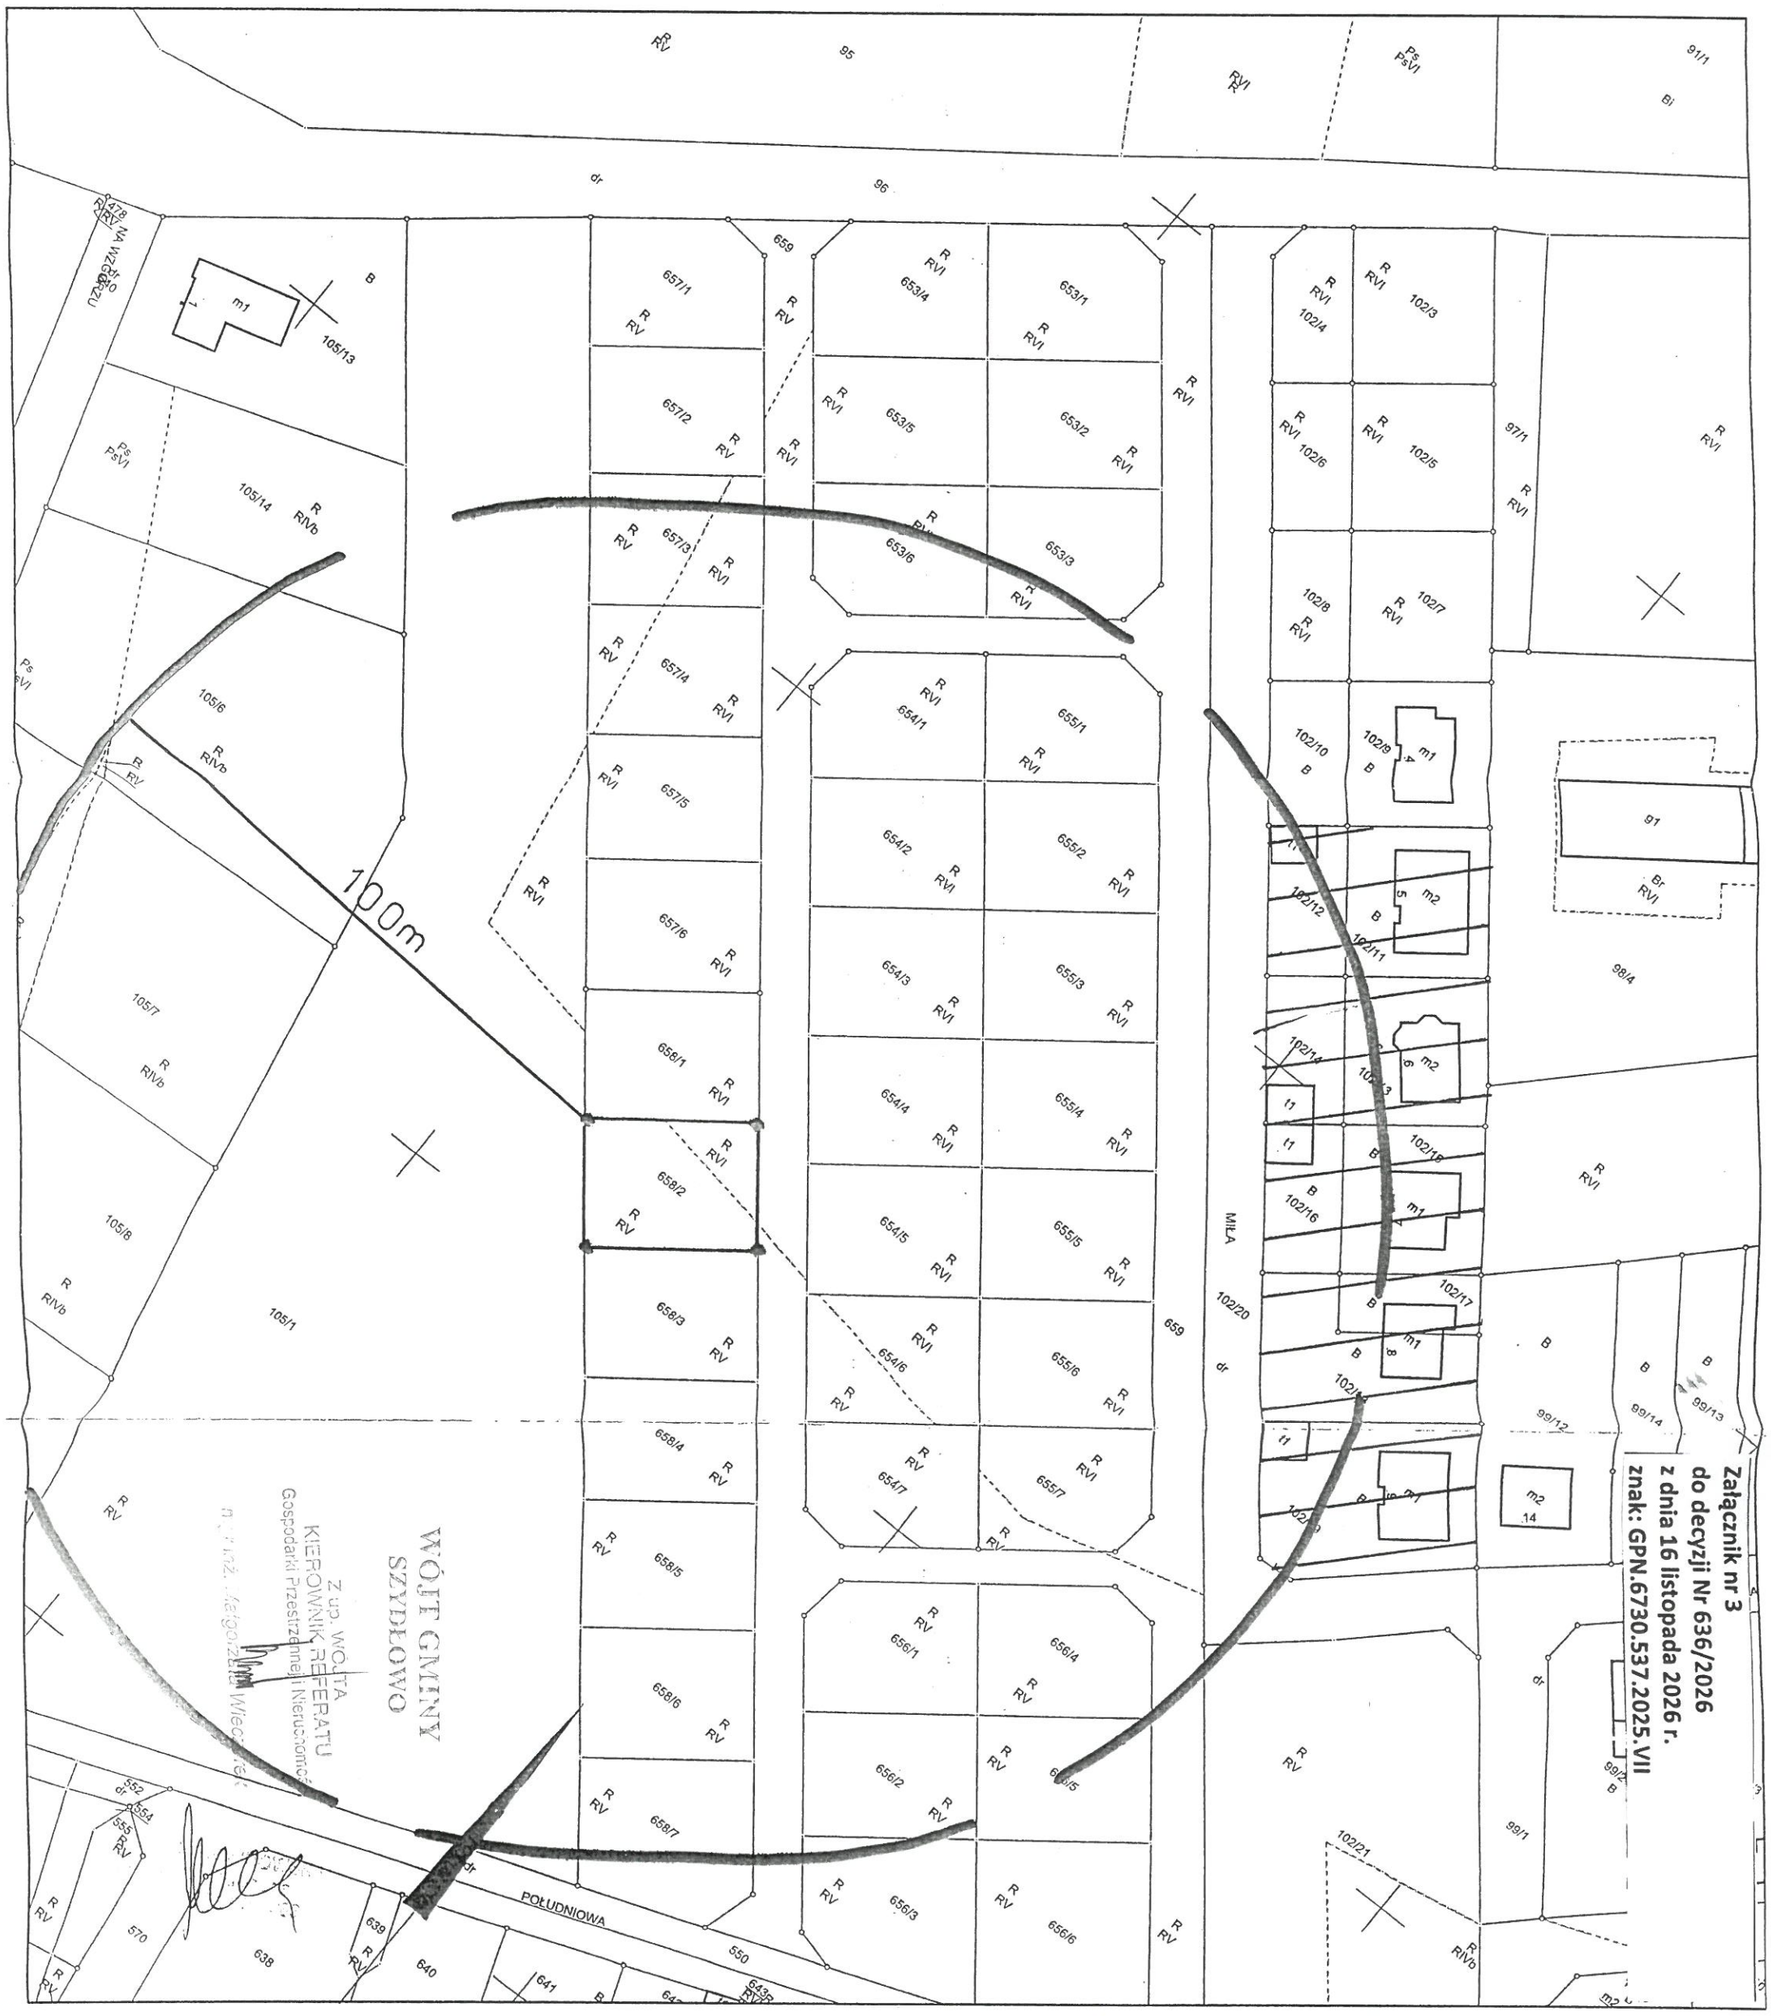

Załącznik nr 3
do decyzji Nr 636/2026
z dnia 16 listopada 2026 r.
znak: GPN.6730.537.2025.VII