

ZARZĄDZENIE NR 185/2021
WÓJTA GMINY SZYDŁOWO
z dnia 31 sierpnia 2021 r.

w sprawie ustanowienia służebności przesyłu

Na podstawie art. 30 ust. 1 i ust. 2 pkt 3 ustawy z dnia 8 marca 1990 r. o samorządzie gminnym (Dz. U. z 2021 r. poz. 1372), art. 25 ust. 1 i art. 13 ust. 1 ustawy z dnia 21 sierpnia 1997 r. o gospodarce nieruchomościami (Dz. U. z 2020 r. poz. 1990 ze zm.), art. 305¹ ustawy z dnia 23 kwietnia 1964 r. - Kodeks cywilny (Dz. U. z 2020 r. poz. 1740 ze zm.) oraz w związku z § 3 uchwały Nr XXXVII/399/2021 Rady Gminy Szydłowo z dnia 27 sierpnia 2021 r. w sprawie wyrażenia zgody na ustanowienie służebności przesyłu na nieruchomości stanowiącej własność Gminy Szydłowo zarządza się, co następuje:

§ 1. 1. Przystępuje się do procedury zmierzającej do ustanowienia służebności przesyłu na nieruchomości położonej w obrębie ewidencyjnym Krępsko (0066), oznaczonej numerem ewidencyjnym **160/3** o powierzchni **3,2900 ha** (dr – drogi), ujawnionej w księdze wieczystej nr **PO11/00031850/6** na rzecz Enea Operator Sp. z o. o. z siedzibą w Poznaniu (60-479) przy ul. Strzeszyńskiej 58, której własność stanowią urządzenia nienależące do części składowych nieruchomości, tj. linia kablowa nN 0,4 kV o długości 6 m i szerokości pasa technologicznego 0,5 m; polegającej na prawie wybudowania i korzystania z nieruchomości obciążonej w części o powierzchni **0,0003 ha**; w granicach lokalizacji urządzeń wskazanej na mapie informacyjnej stanowiącej załącznik do zarządzenia.

2. Ustanowienie służebności nastąpi odpłatnie, na czas nieoznaczony.

3. Szczegółowe warunki ustanowienia służebności zostaną określone w protokole z rokowań.


§ 2. Wykonanie zarządzenia powierza się Kierownikowi Referatu Gospodarki Przestrzennej i Nieruchomości.

§ 3. Zarządzenie wchodzi w życie z dniem podpisania.

WÓJT
GMINY SZYDŁOWO

-/ Tobiasz Wiesiołek

z dnia 31 sierpnia 2021 r.

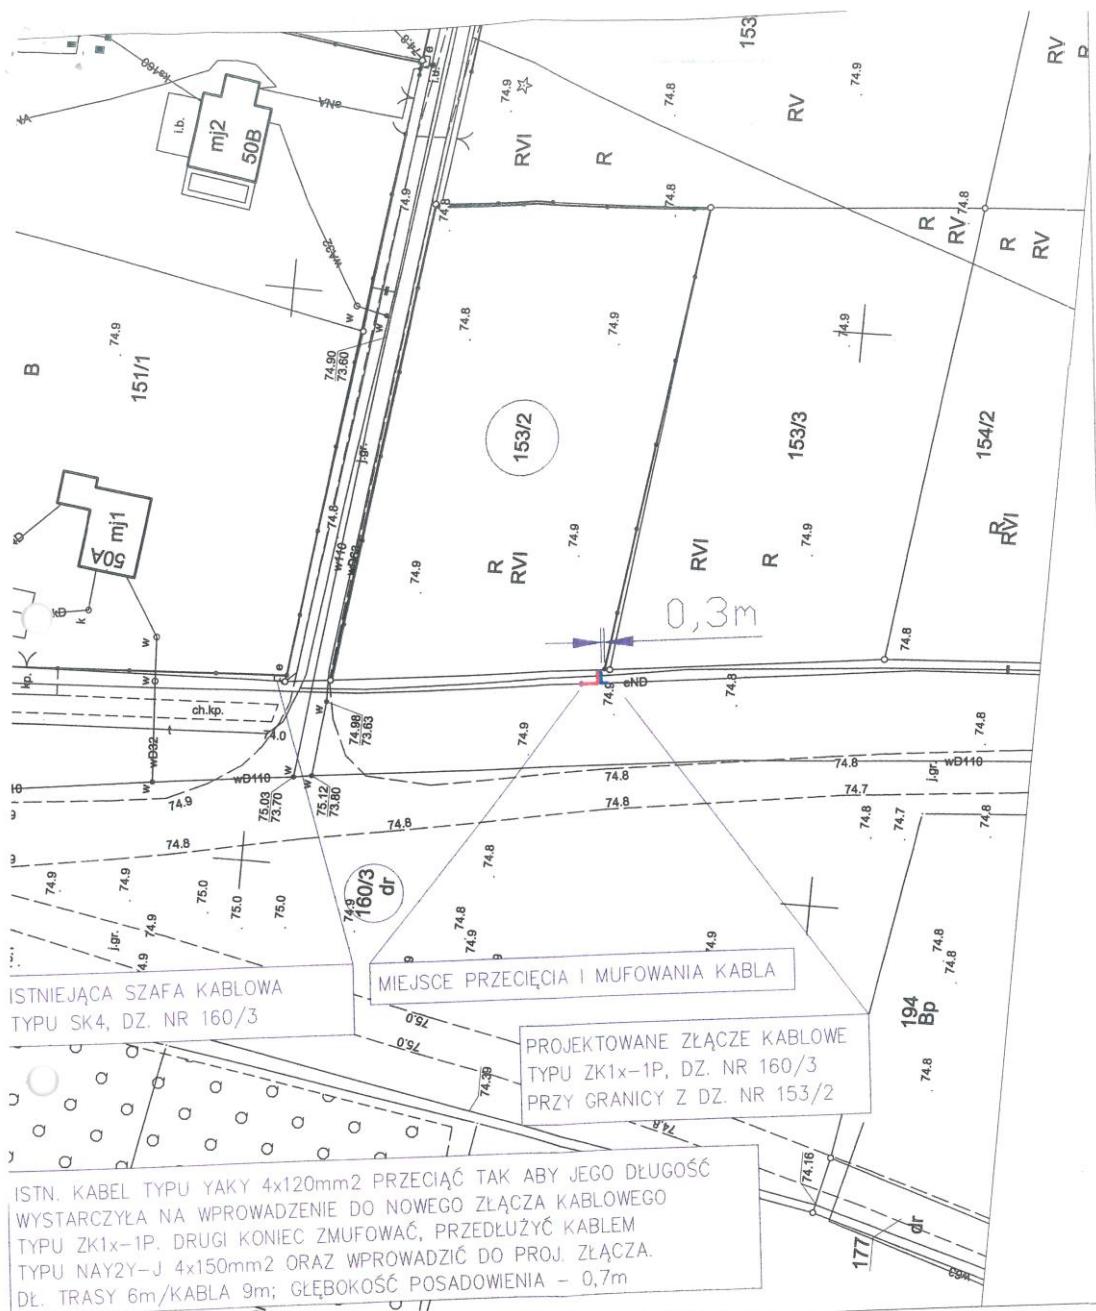

ISTN. KABEL TYPU YAKY 4x120mm² PRZECIĄĆ TAK ABY JEGO DŁUGOŚĆ WYSTARCZYŁA NA WPROWADZENIE DO NOWEGO ZŁĄCZA KABLOWEGO TYPU ZK1x-1P. DRUGI KONIEC ZMUFOWAĆ, PRZEDŁUŻYĆ KABLEM TYPU NAY2Y-J 4x150mm² ORAZ WPROWADZIĆ DO PROJ. ZŁĄCZA. DŁ. TRASY 6m/KABLA 9m; GŁĘBOKOŚĆ POSADWIENIA - 0,7m

Warunki przyłączenia
nr 70779/2020/OD5/ZR9
z dnia 09.09.2020r.
P=16kW, 3-f

Enea			
Enea Serwis Sp. z o.o. Gronówko 30, 64-111 Lipno			
Inwestor: ENEA Operator Sp. z o.o. Rejon Dystrybucji Wałcz ul. Bydgoska 122, 78-600 Wałcz	Branża: elektryczna	Data: 01.2021r.	Skala: 1:500
Adres obiektu: dz. 153/2, 160/3, obręb 0066 Krepsko, m. Krepsko, gm. Szydłowo	Projektował: mgr inż. Dawid Giese <small>Upewnienia budowlane do projektowania i kierowania robotami budowlanymi bez ograniczeń w specyficznej instalacyjnej w zakresie sieci, instalacji i urządzeń elektrycznych i elektroenergetycznych</small> nr ewid.: WKP/0202/PW0E/17		
Nazwa zadania: Budowa przyłącza elektroenergetycznego kablowego nN-0,4kV dla zasilania domu jednorodzinnego w m. Krepsko, dz. nr 153/2.	Opracował: mgr inż. Dawid Giese		
Tytuł: Trasa przyłącza kablowego nN-0,4kV wraz z lokalizacją złącza kablowego.	Nr projektu: 2011/11/ES	Nr rys.: E-1	