



WYKAZ GIER I TABLIC EDUKACYJNYCH FIRMY DLA ENKLAWY MIODODAJNEJ W ZAWADZIE

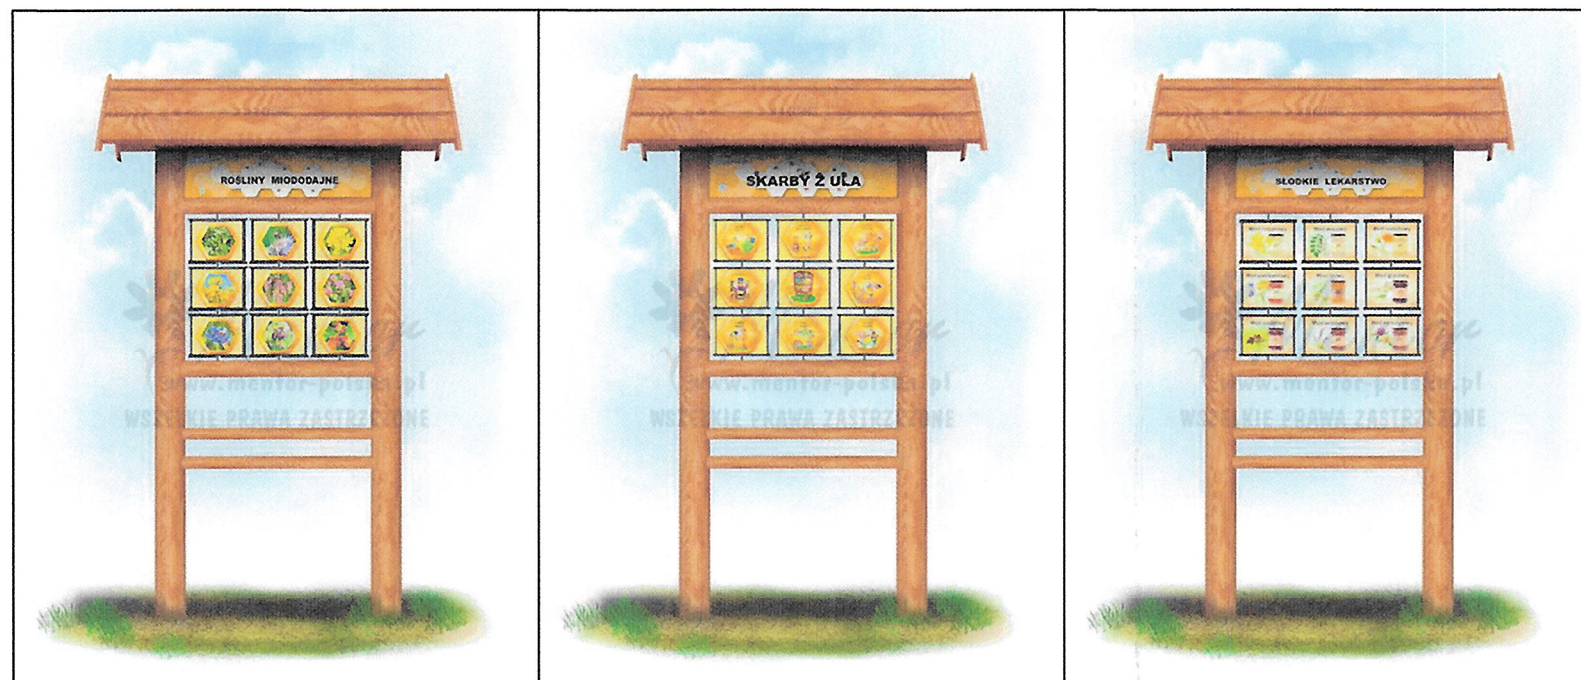

GRA EDUKACYJNA
- SKARBY Z UŁA


GRA EDUKACYJNA
- ROŚLINY MIODODAJNE

GRA EDUKACYJNA
- SŁODKIE LEKARSTWO

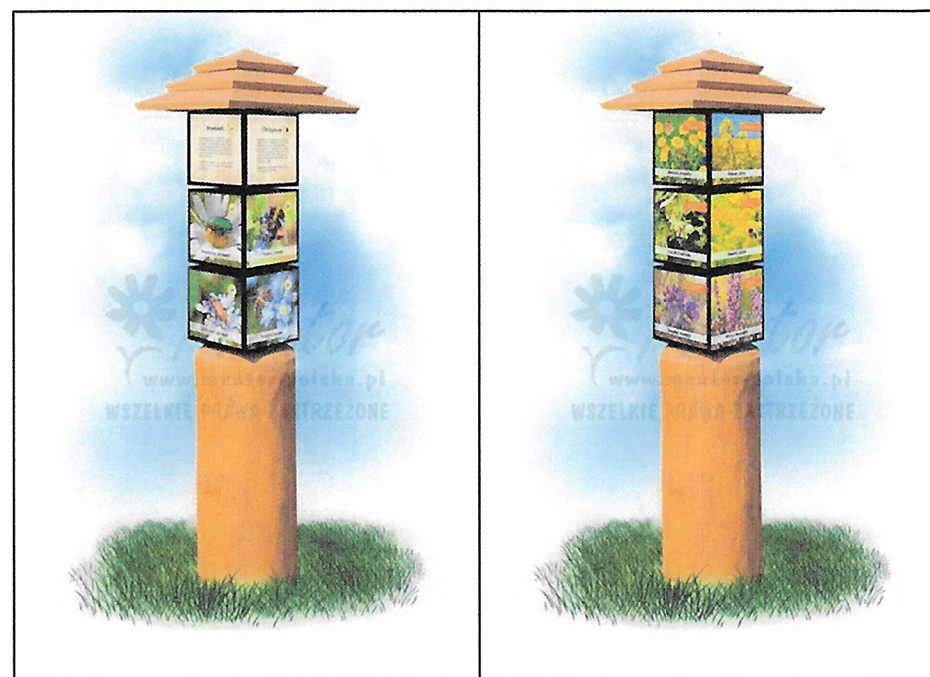

GRA ŚWIATOWID
- ROŚLINY MIODODAJNE

GRA ŚWIATOWID
- ROŚLINY PRZYJAZNE PSZCZOŁOM

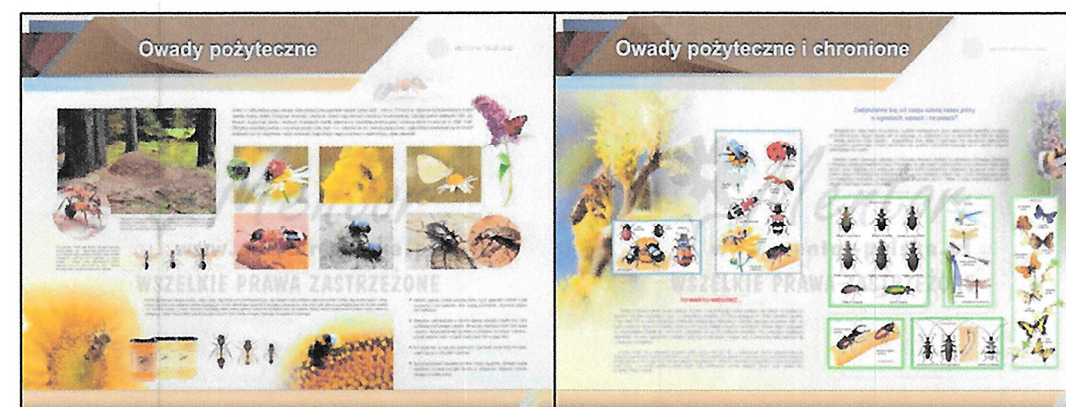

TABLICA EDUKACYJNA
- OWADY POŻYTECZNE

TABLICA EDUKACYJNA
- OWADY POŻYTECZNE I CHRONIONE

GRY I TABLICE EDUKACYJNE			
 KONTUR studio architektury Światopek-Mirscy sp. j.		64-920 Piła; ul. Bydgoska 33/5 tel./ fax. (067) 212 - 77 - 00 tel. (067) 215 - 51 - 81 e-mail biuro@kontur.pila.pl	STADIUM P.B. BRANŻA arch.
OBIEKT	ENKLAWA MIODODAJNA we wsi Zawada, gm. Szydłowo, dz. nr 176, 178, 179.		
INWESTOR	URZĄD GMINY Szydłowo; 64-930 Szydłowo, Jaraczewo 2.		
PROJEKTOWAŁ:	mgr inż. arch. Marek Światopek-Mirski uprawnienia budowlane do projektowania w specjalności architektonicznej bez ograniczeń NN-8345/483/81		OPRACOWAŁ: mgr inż. arch. Mirosława Rudnicka uprawnienia budowlane do projektowania w specjalności architektonicznej bez ograniczeń 33/WPOKK/2015
			DATA 10.2019 SKALA - NR RYS. A/10