




JT DACHU

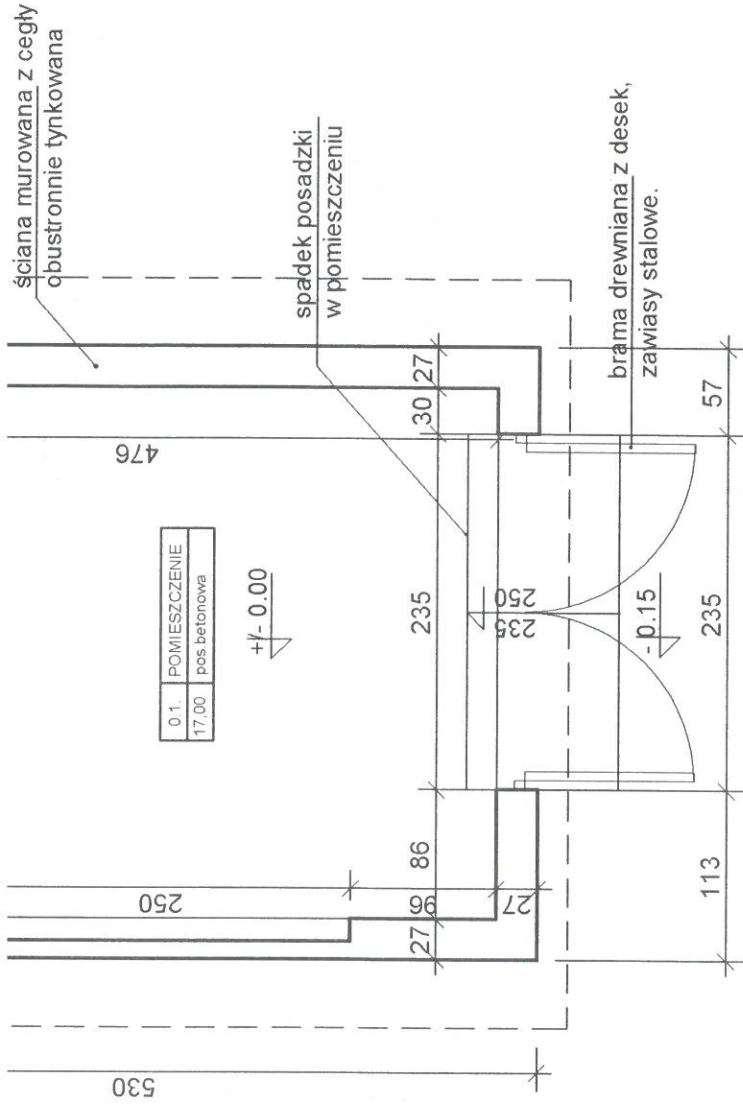


RZUT PRZYZIEMIA

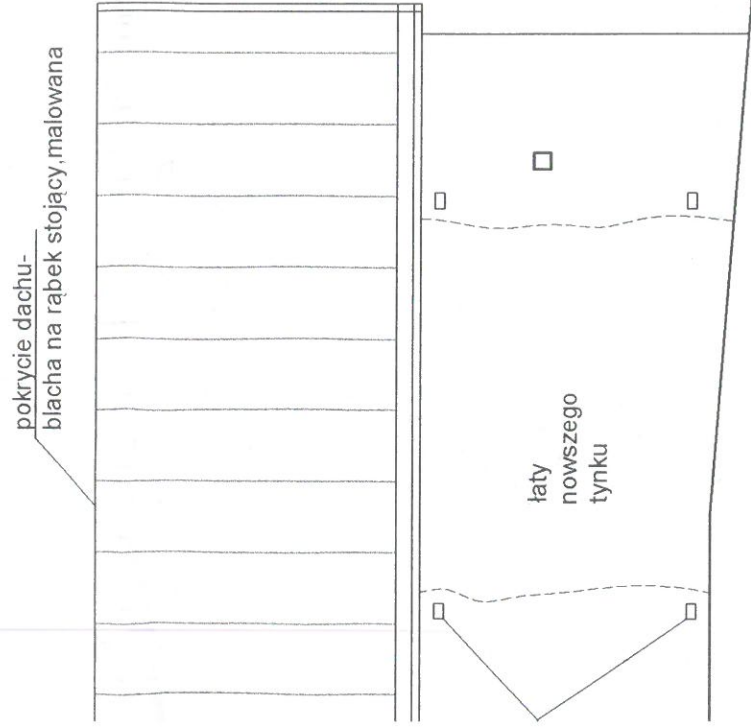


NACJA BOCZNA WSCHODNIA

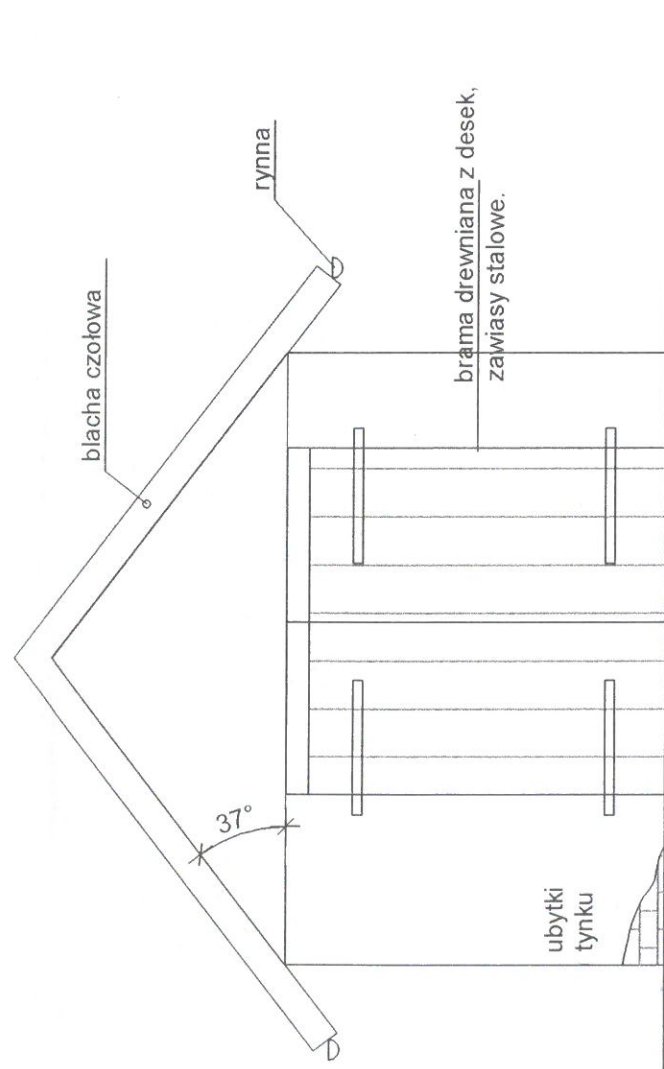

ELEWACJA FRONTOWA

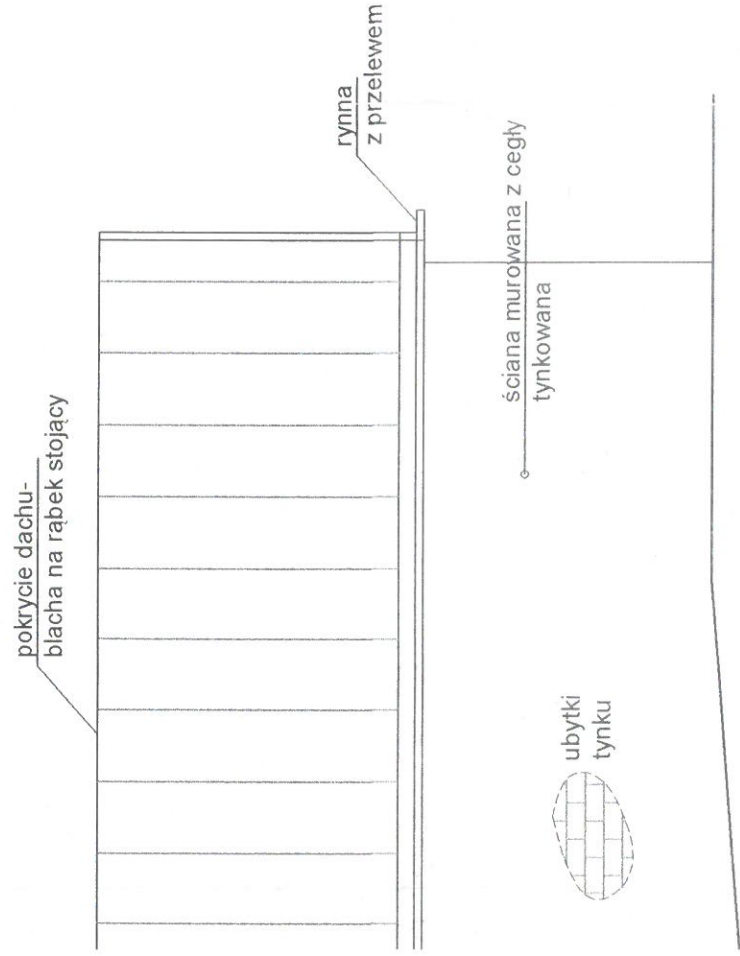

NACJA BOCZNA ZACHODNIA

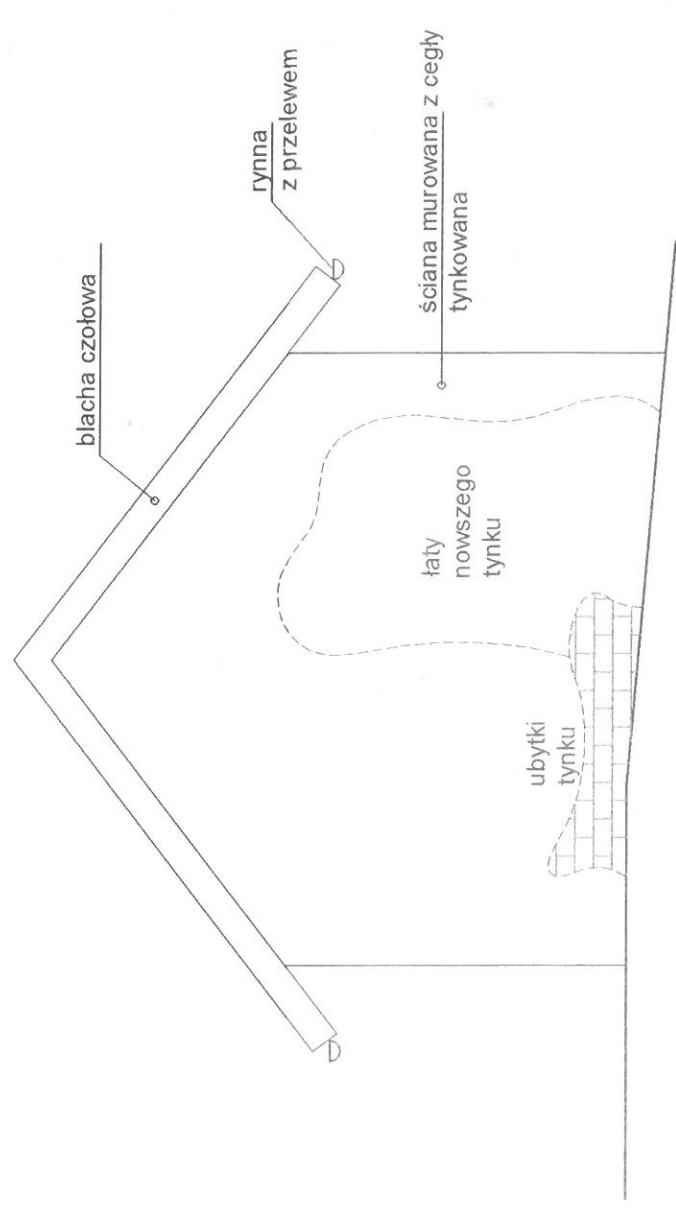

ELEWACJA TYLNA

BUDYNEK OSP INWENTARYZACJA 1:50

KONTUR studio architektury Świątopiek-Mirski sp. z o.o.		STADIUM inwent.	64-920 Pila, ul Bydgoska 33/5 tel / fax (067) 212 - 77 - 00
OBIEKT BUDYNEK OSP W ZAWADZIE,		BRANŻA arch.	tel. (067) 215 - 51 - 81 e-mail: biuro@kontur.pila.pl
INWESTOR GMINA SZYDLÓWO.		REWIZJA	
PROJEKTOWAŁ: mgr inż. arch. Marek Świątopiek-Mirski uprawnienia budowlane do projektowania w specjalności architektonicznej bez ograniczeń NN-6345/483/81		DATA 06.2021	
		SKALA 1:50	
		NR RYS. IN/01	
			aktual.