


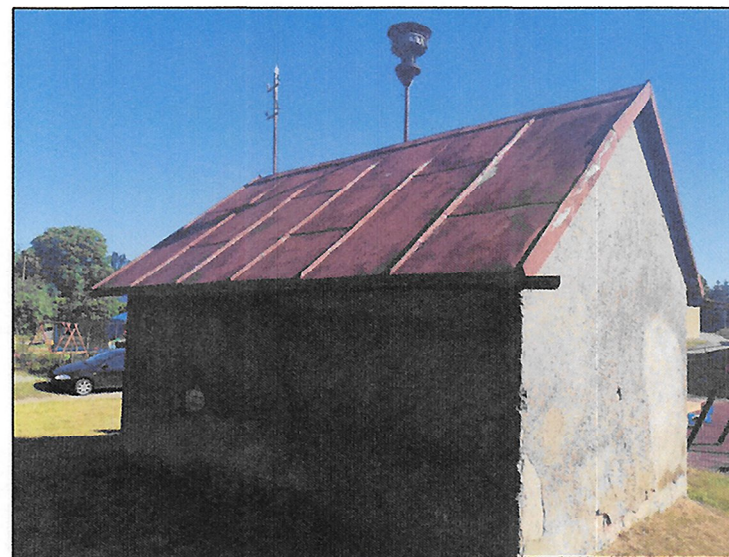


ELEWACJA WSCHODNIA



ELEWACJA ZACHODNIA



ELEWACJA POŁUDNIOWA

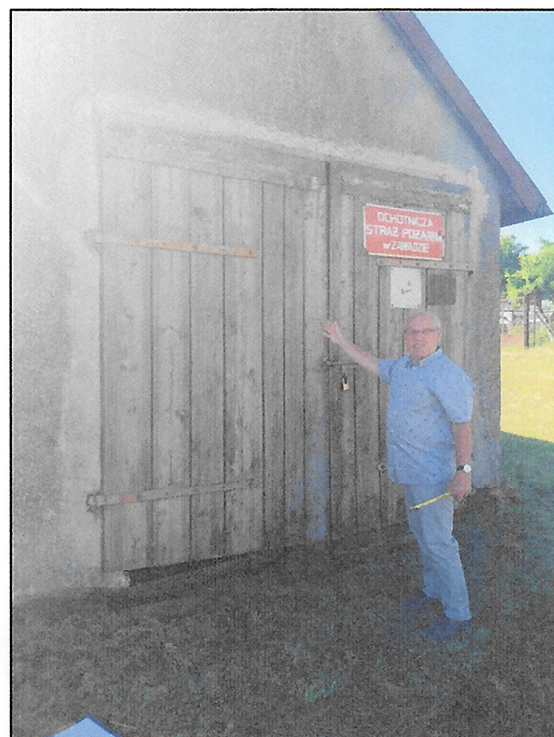

ELEWACJA PÓŁNOCNA



BRAMA I DETAL POSADZKI

| BUDYNEK OSP INWENTARYZACJA zdjęcia   |  |                      |  |
|--|--|----------------------|--|
|   | 64-920 Pila; ul. Bydgoska 33/5<br>tel./ fax (067) 212 - 77 - 00<br>tel. (067) 215 - 51 - 81<br>e-mail biuro@kontur.pila.pl | STADIUM inwent.      |  |
|  |  | BRANŻA arch.         |  |
| OBIEKT   | BUDYNEK OSP W ZAWADZIE,  | REWIZJA              |  |
| INWESTOR   | GINA SZYDŁOWO.   | DATA 06.2021         |  |
| PROJEKTOWAŁ:   |  | SKALA 1:50           |  |
| mgr inż. arch. Marek Światopełk-Mirski<br>uprawnienia budowlane do projektowania w specjalności architektonicznej bez ograniczeń<br>NN-8345/483/81 |  | NR RYS. <b>IN/02</b> |  |
|  |  | aktual.              |  |