




ELEWACJA BOCZNA WSCHODNIA

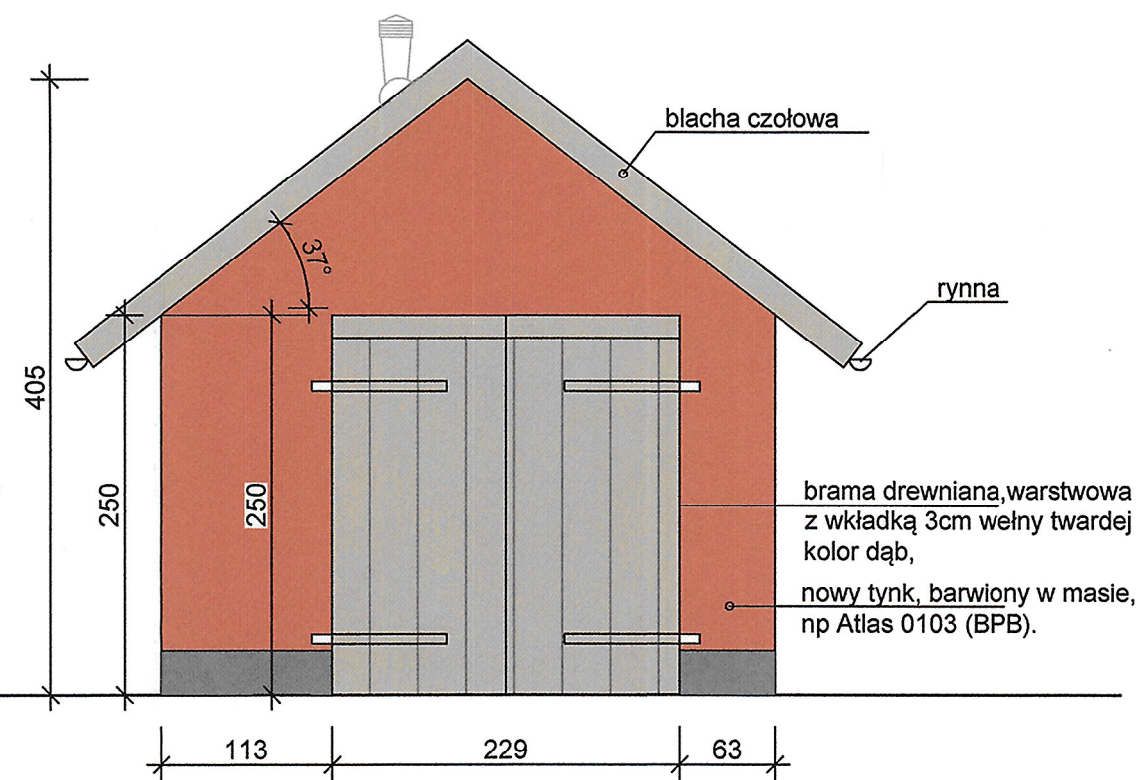

ELEWACJA FRONTOWA



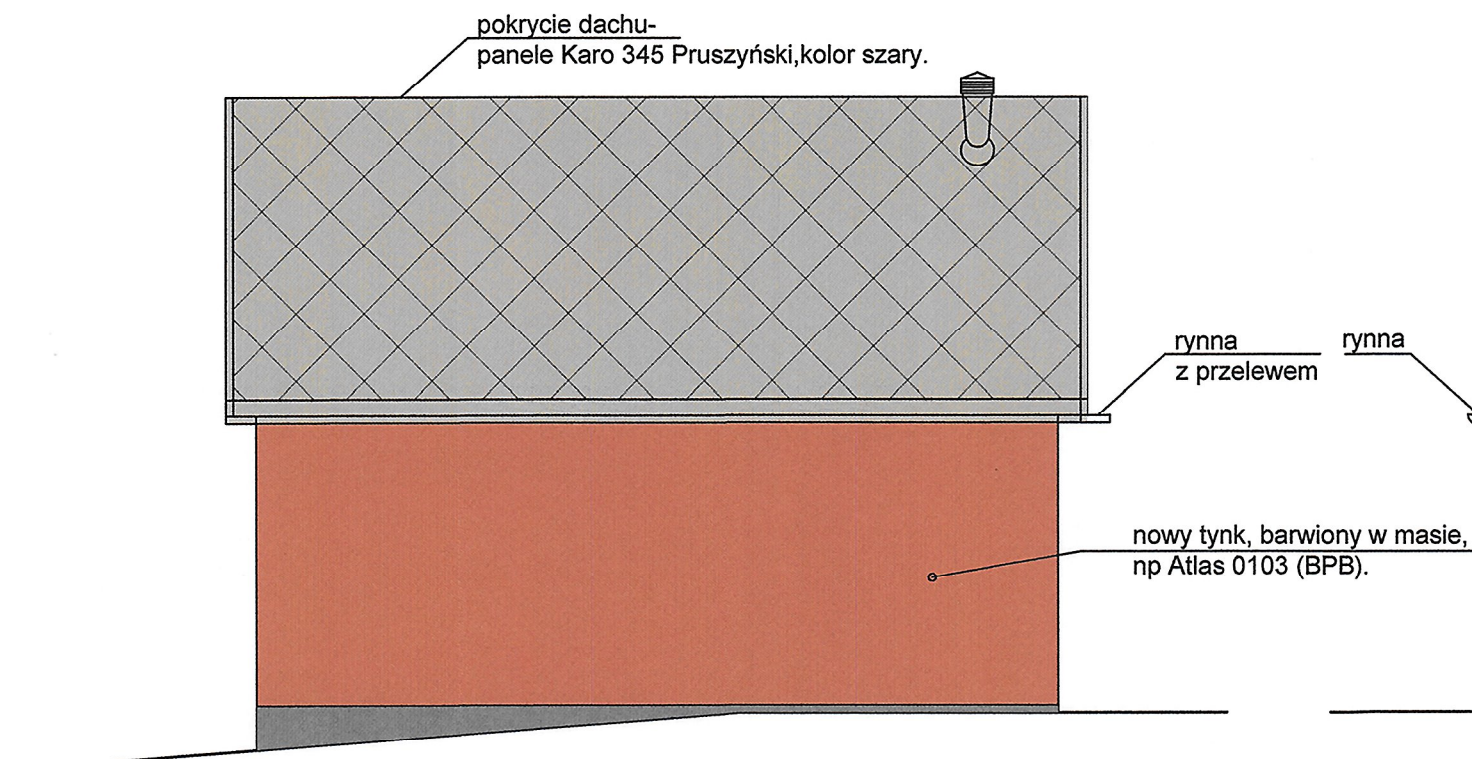

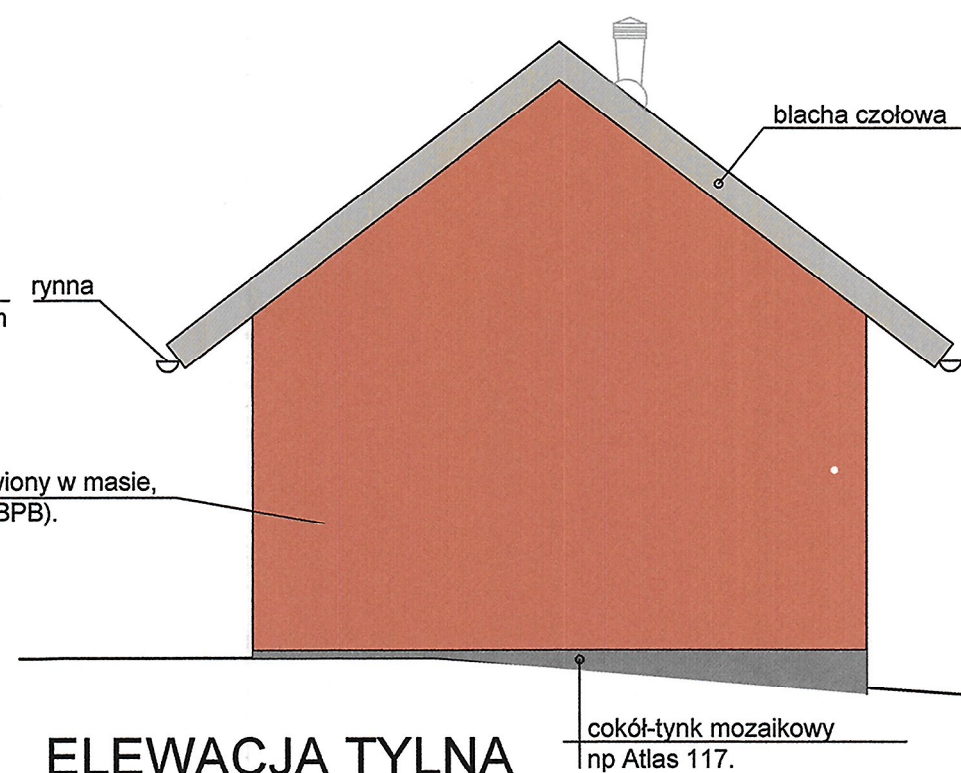ELEWACJA BOCZNA ZACHODNIA



ELEWACJA TYLNA

BUDYNEK OSP - projekt remontu-elewacje 1:50

 KONTUR studio architektury Świątopęk-Mirscy sp. z o.o.		64-920 Pila, ul. Bydgoska 33/5 tel./ fax (067) 212 - 77 - 00 tel. (067) 215 - 51 - 81 e-mail biuro@kontur.pila.pl		STADIUM PB
BRANŻA arch.		REWIZJA		DATA 06.2021
SKALA 1:50		NR RYS. A/02		aktual.
OBIEKT	BUDYNEK OSP we wsi Zawada, gm. Szydłowo, dz.nr 176, 178, 179.			
INWESTOR	GMINA Szydłowo, 64-930 Szydłowo, Jaraczewo 2.			
PROJEKTOWAŁ:				
mgr inż. arch. Marek Świątopęk-Mirski uprawnienia budowlane do projektowania w specjalności architektonicznej bez ograniczeń NN-8345/483/81				