



PRZEKRÓJ

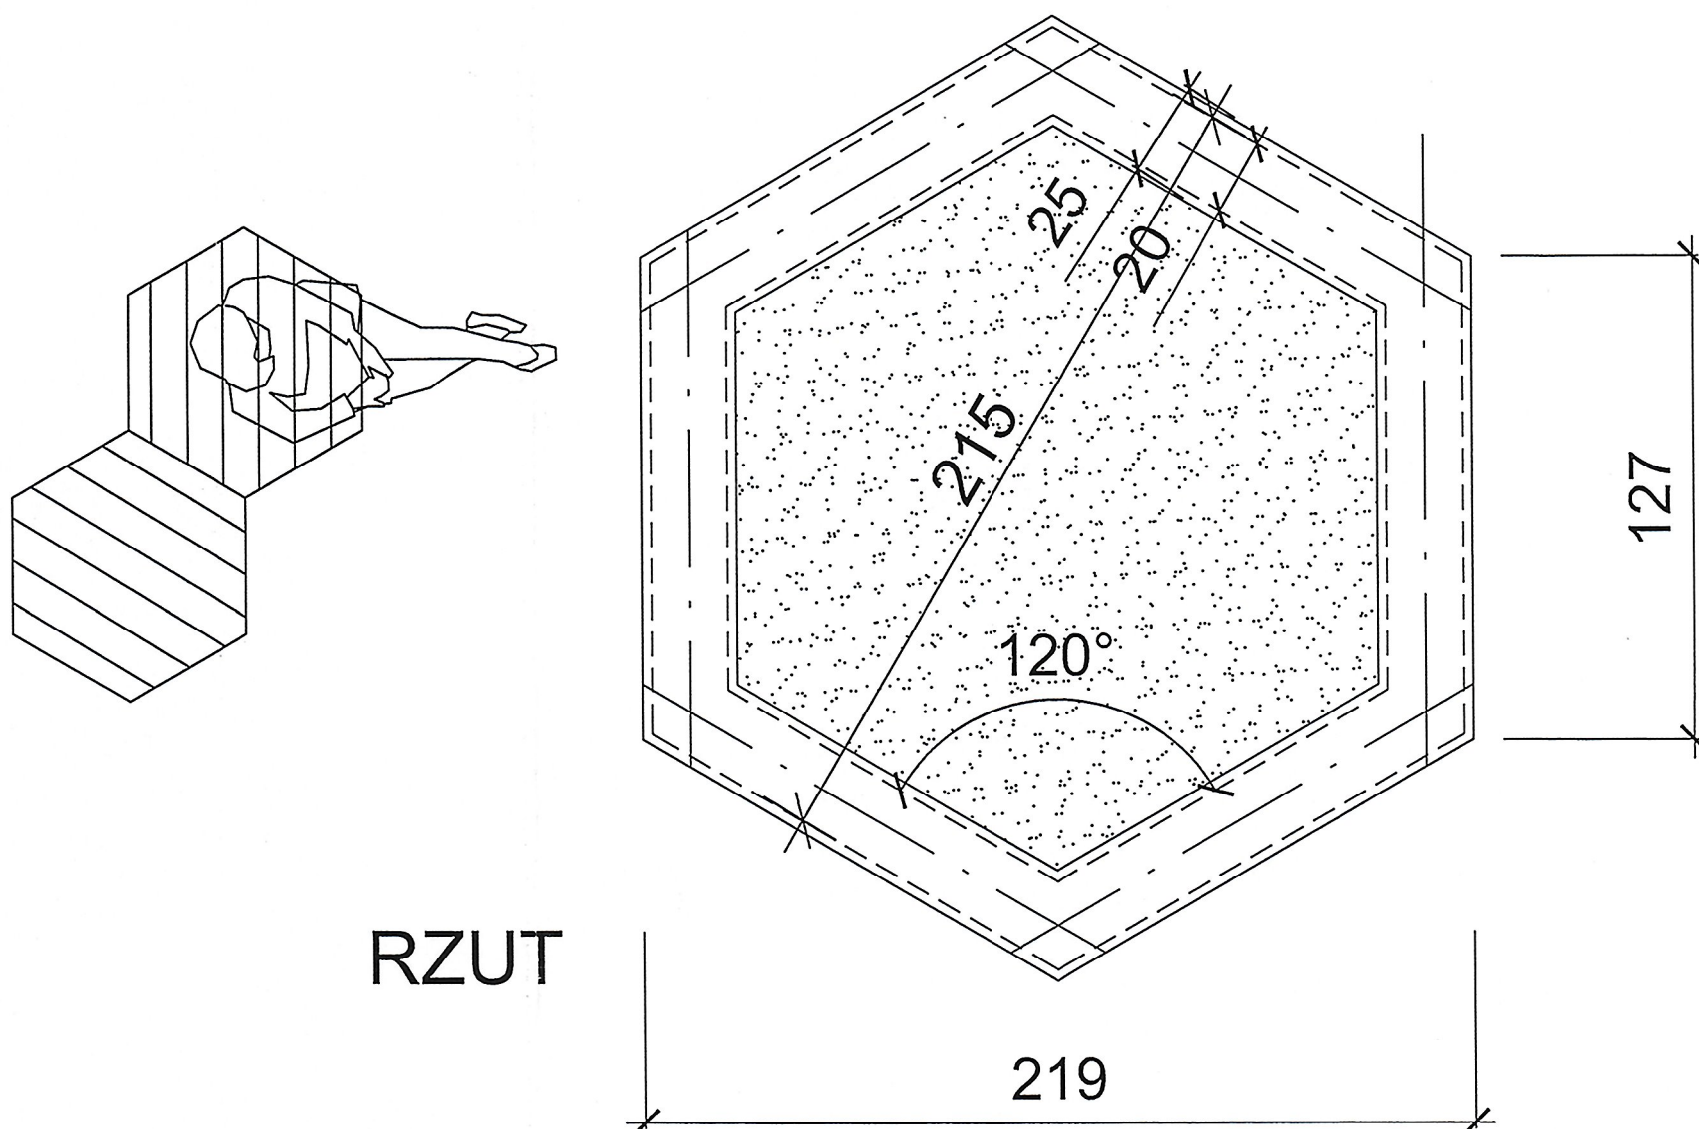

RZUT

OGNISKO 1:20			
 studio architektury Światopek-Mirscy sp. J.	64-920 Piła; ul. Bydgoska 33/5 tel./ fax. (067) 212 - 77 - 00 tel. (067) 215 - 51 - 81 e-mail biuro@kontur.pila.pl	STADIUM	
		P.B.	
OBIEKT	ENKLAWA MIODODAJNA we wsi Zawada, gm. Szydłowo, dz. nr 176, 178, 179.	BRANŻA	
INWESTOR	URZĄD GMINY Szydłowo; 64-930 Szydłowo, Jaraczewo 2.	arch.	
PROJEKTOWAŁ:		DATA	
mgr inż. arch. Marek Światopek-Mirski		10.2019	
uprawnienia budowlane do projektowania w specjalności architektonicznej bez ograniczeń		SKALA	
NN-8345/483/81		1:20	
OPRACOWAŁ:		NR RYS.	
mgr inż. arch. Mirosława Rudnicka		A/08	
uprawnienia budowlane do projektowania w specjalności architektonicznej bez ograniczeń			
33/WPOKK/2015			