




WIDOK Z BOKU

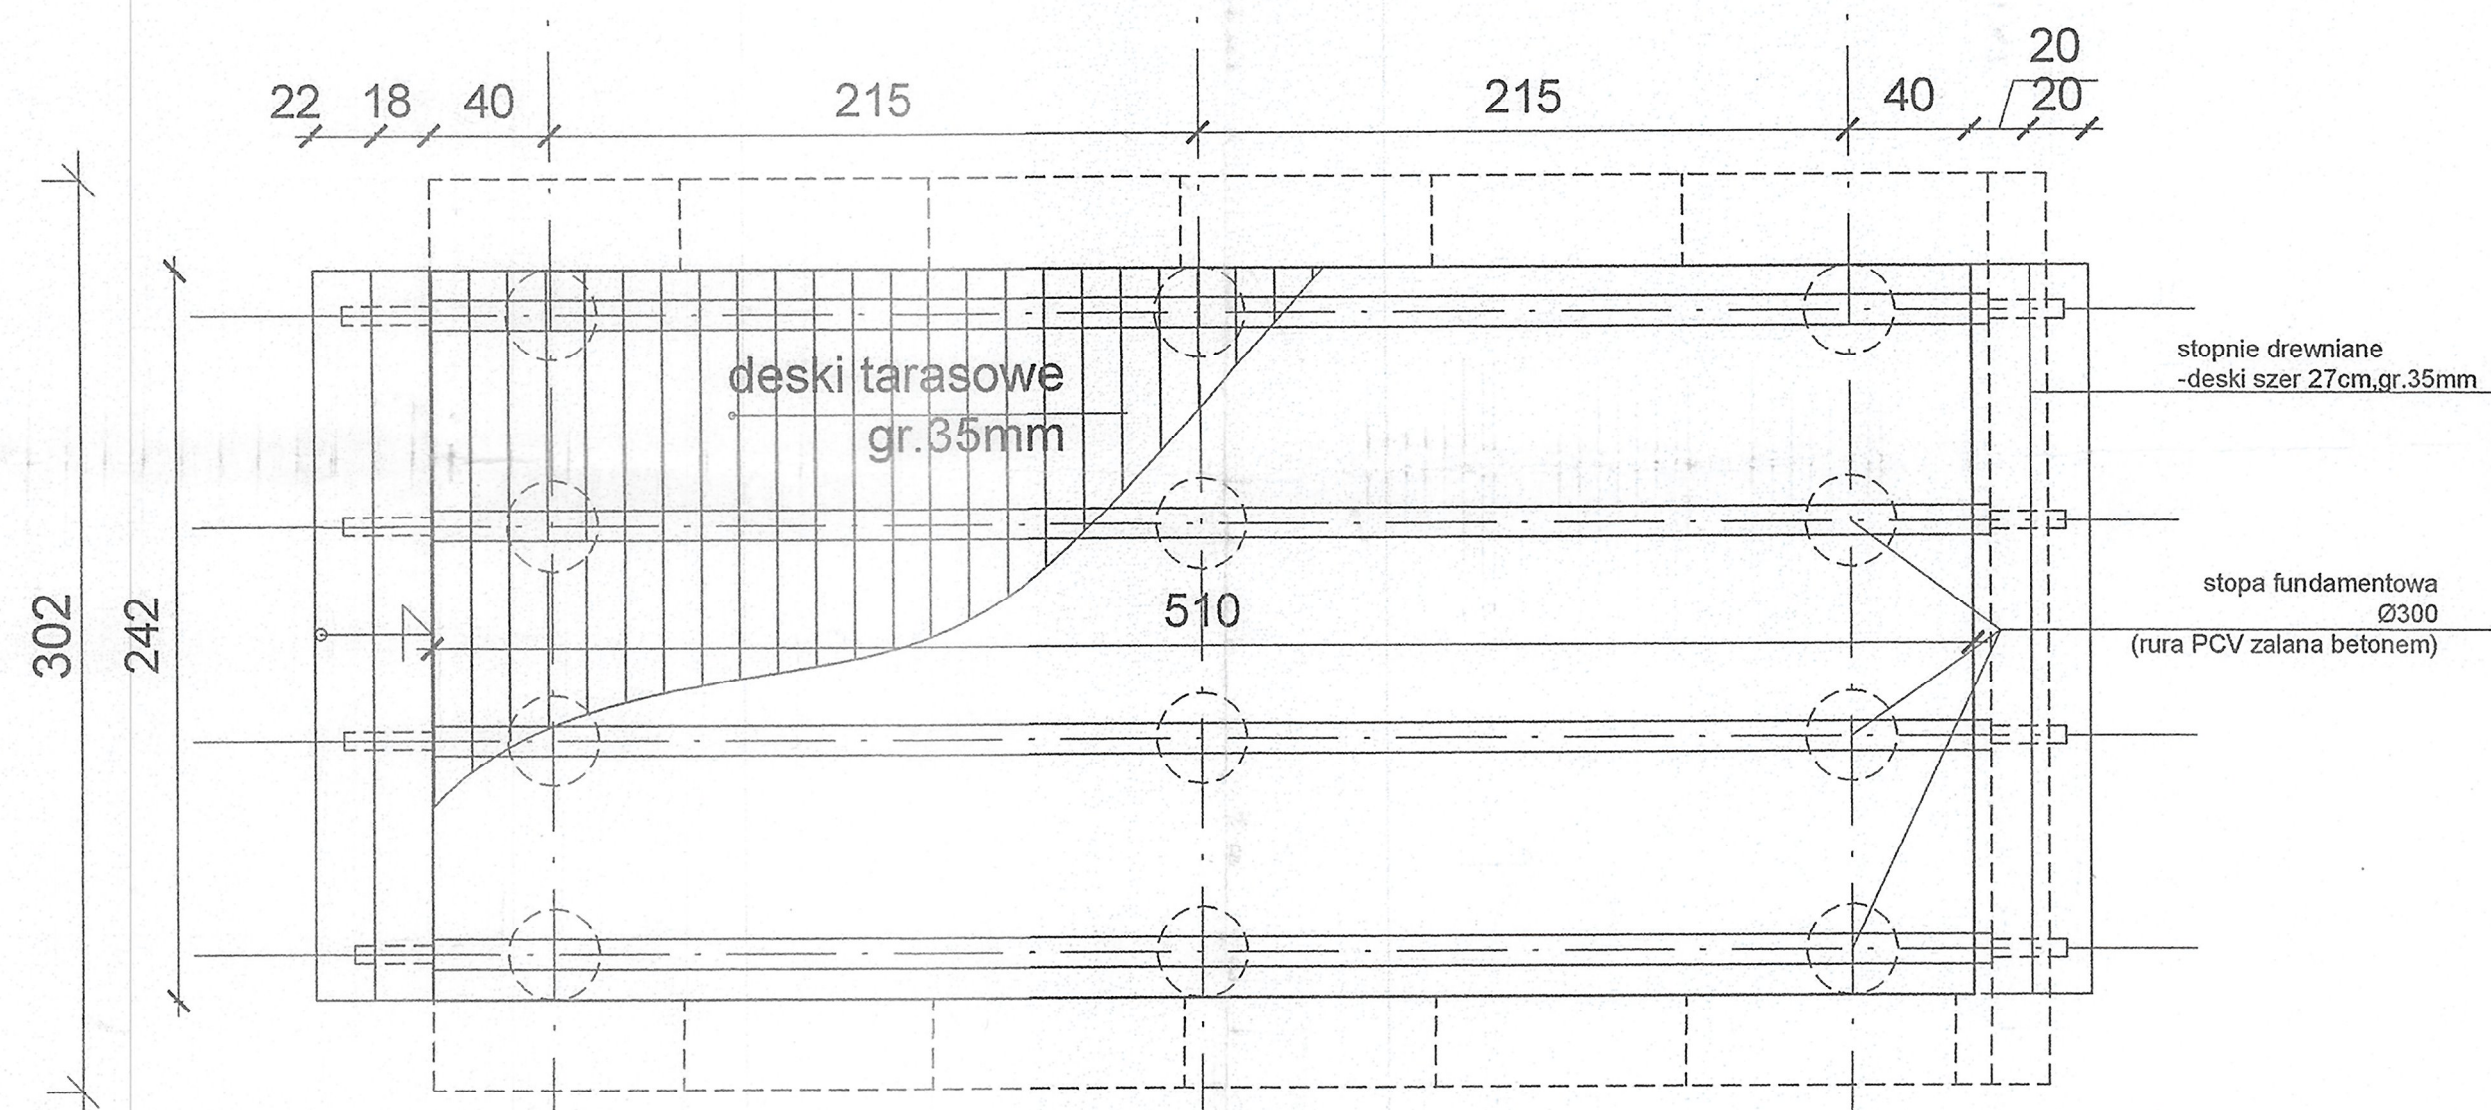


RZUT FUNDAMENTÓW

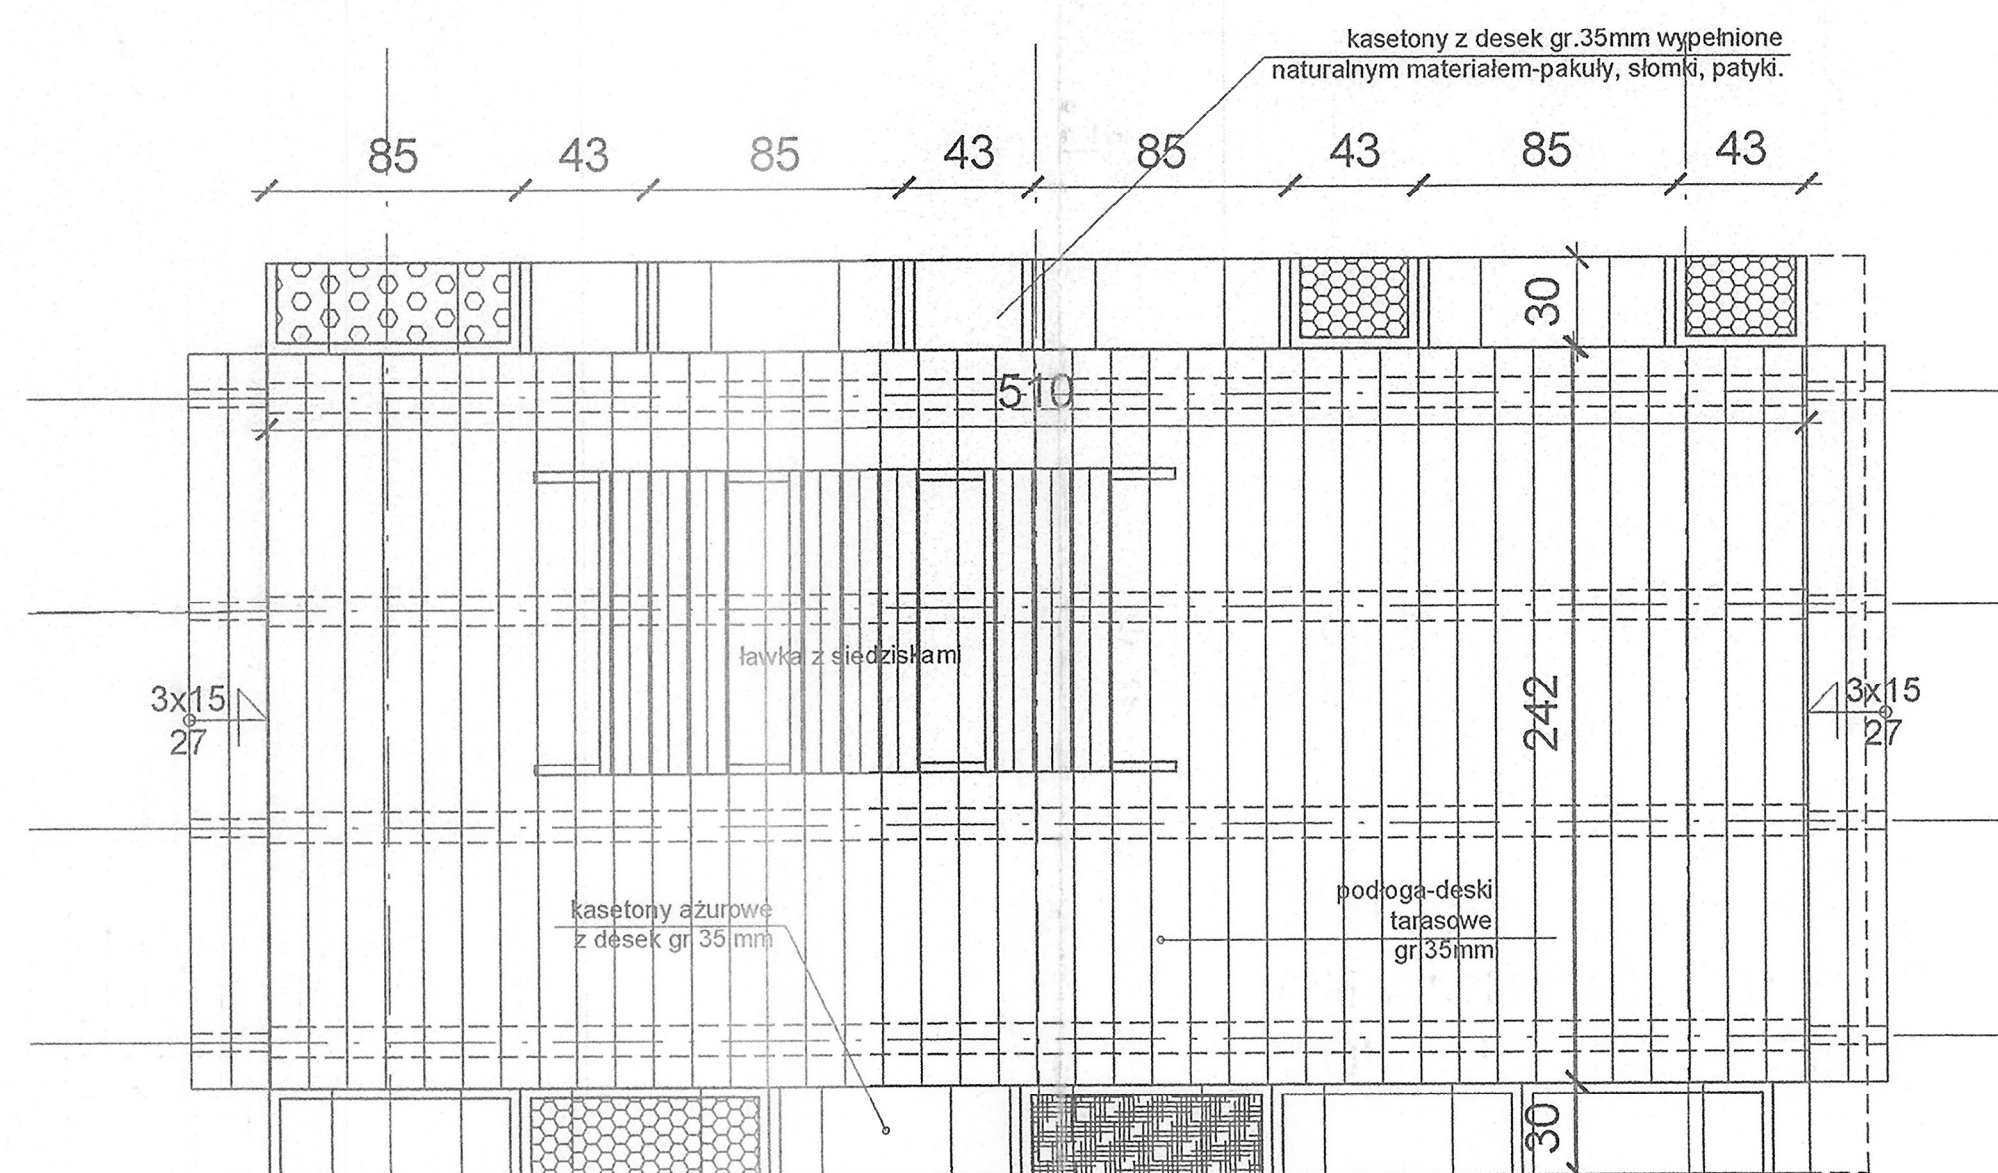


RZUT PRZYZIEMIA

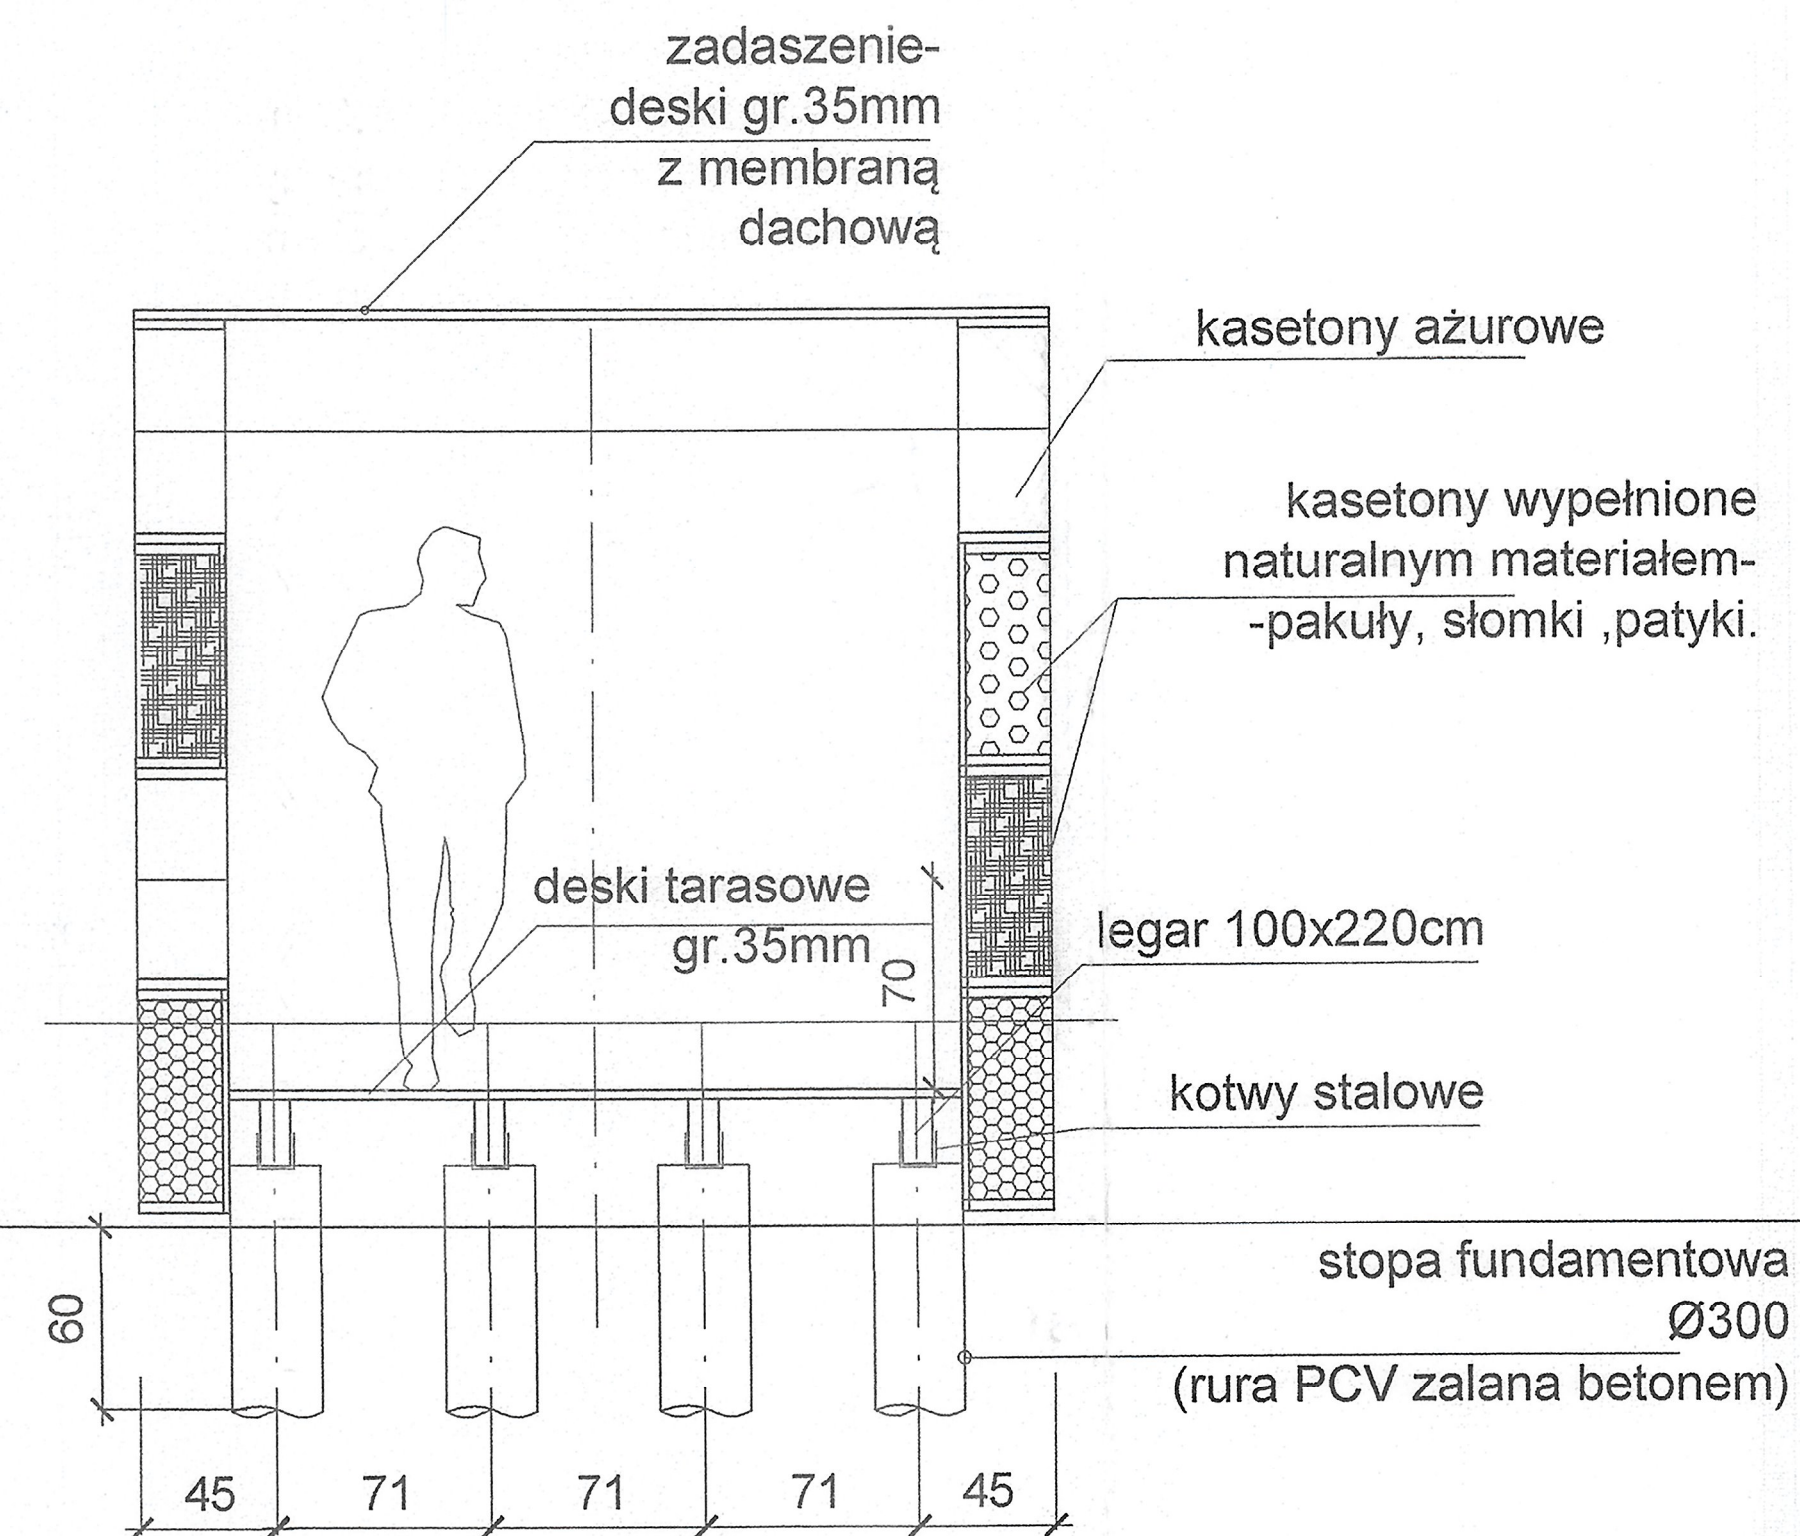


PRZEKRÓJ POPRZECZNY

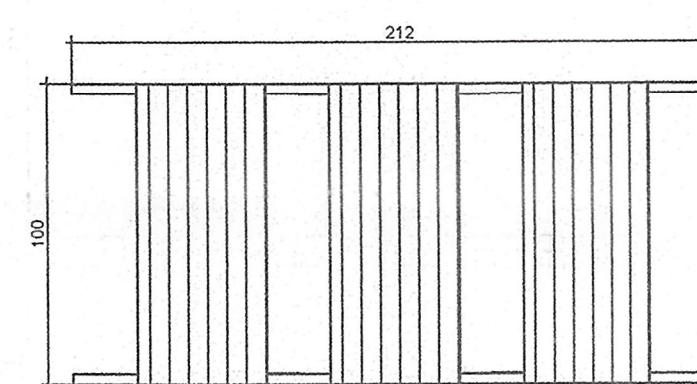

WIDOK Z GÓRY

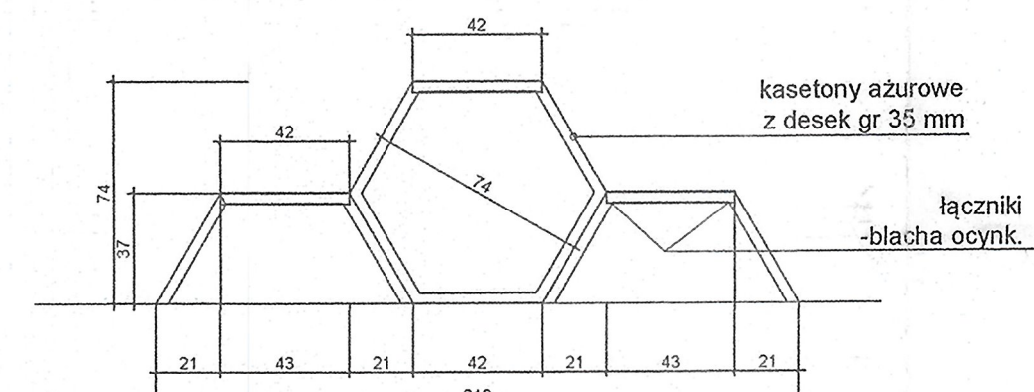

PRZEKRÓJ

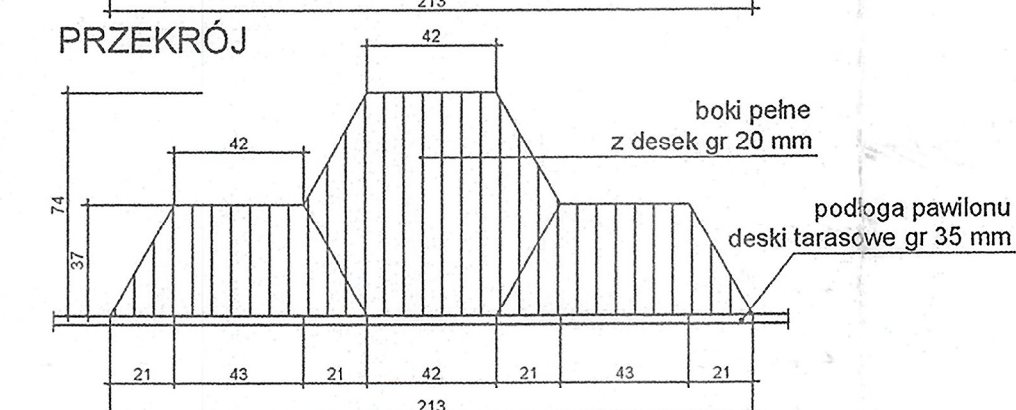

WIDOK Z BOKU

ŁAWKA Z SIEDZISKAMI



DETAIL MOCOWANIA
ŚCIANEK KASETONÓW

HOTEL DLA OWADÓW 1:25			
 KONTUR studio architektury światopek-mirszy sp. z o.o.		64-920 Pila; ul. Bydgoska 33/5 tel./fax. (067) 212-77-00 tel. (067) 215-51-81 e-mail biuro@kontur.pila.pl	
OBIEKT	ENKLAWA MIODODAJNA we wsi Zawada, gm. Szydłowo, dz. nr 176, 178, 179.	STADIUM	P.B.
INWESTOR	URZĄD GMINY Szydłowo, 64-930 Szydłowo, Jaraczewo 2.	BRANŻA	arch.
DATA	10.2019	SKALA	1:25
PROJEKTOWAŁ:	mgr inż. arch. Marek Światopek-Mirszy	OPRACOWAŁ:	mgr inż. arch. Mirosława Rudnicka
uprawnienia budowlane do projektowania w specjalności architektonicznej bez ograniczeń	NW-63-45/453/01	uprawnienia budowlane do projektowania w specjalności architektonicznej bez ograniczeń	33/WPOKK/2015
NR RYS.	A/04		