


WIDOK FRONTU

stopa fundamentowa  
Ø300  
-blacha ocynk. (rura PCV  
zalaną betonem)  
DETAL WŁOCOWANIA  
ŚCIANEK KASETONÓW

WI

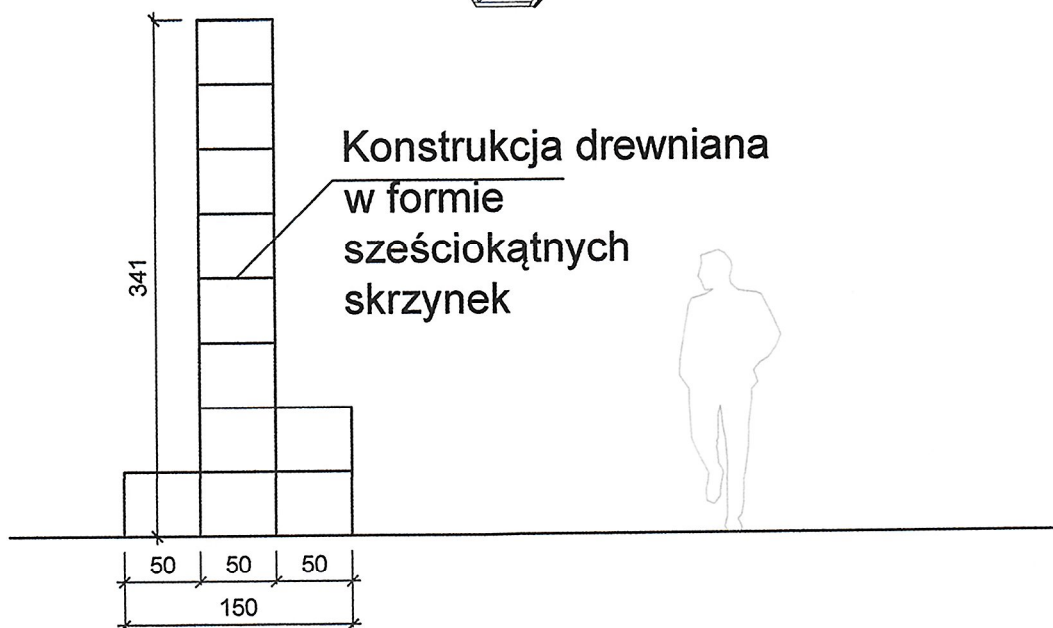

Konstrukcja drewniana  
w formie  
sześciokątnych  
skrzynek

WIDOK BOKU

**BRAMA PÓŁNOCNA 1:50**



64-920 Piła; ul. Bydgoska 33/5  
tel./ fax. (067) 212 - 77 - 00  
tel. (067) 215 - 51 - 81  
e-mail biuro@kontur.pila.pl

STADIUM  
PB.  
BRANŻA  
arch.

OBIEKT ENKLAWA MIODODAJNA we wsi Zawada, gm. Szydłowo, dz. nr 176, 178, 179.

INWESTOR URZĄD GMINY Szydłowo; 64-930 Szydłowo, Jaraczewo 2.

DATA  
06.2021

**PROJEKTOWAŁ:**

mgr inż. arch. Marek Światopełk-Mirski  
uprawnienia budowlane do projektowania w specjalności  
architektonicznej bez ograniczeń  
NN-8345/483/81

**OPRACOWAŁ:**

mgr inż. arch. Mirosława Rudnicka  
uprawnienia budowlane do projektowania w specjalności  
architektonicznej bez ograniczeń  
33/WPOKK/2015

SKALA  
1:50

NR RYS.

**A/05**