


MIEJSCOWY PLAN ZAGOSPODAROWANIA PRZESTRZENNEGO GMINY SZYDŁOWO, NA OBSZARZE WSI DOLASZEWO, DLA DZIAŁKI OZNACZONEJ NR EWIDENCYJNYM 405/2

Załącznik nr 1
do Uchwały Nr
Rady Gminy Szydłowo
z dnia

SKALA 1:1000

10 0 10 20 30 40 50 m

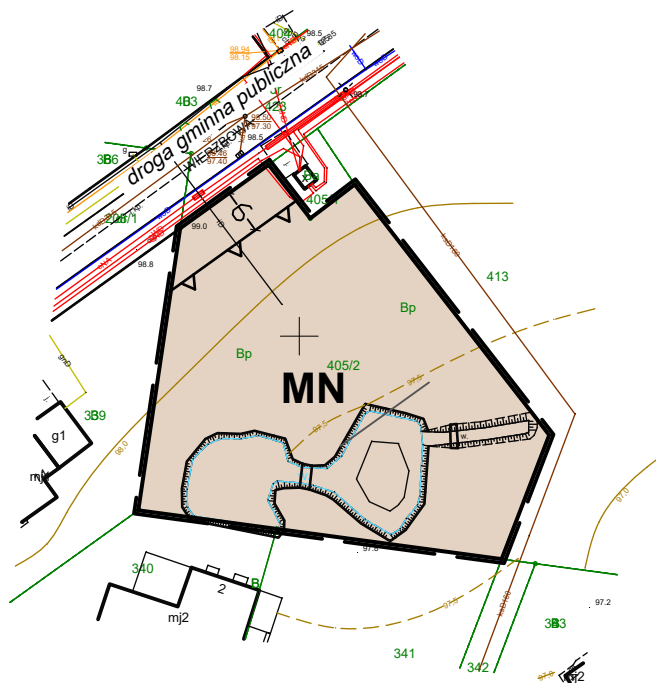

WYRYS ZE STUDIUM UWARUNKOWAŃ I KIERUNKÓW ZAGOSPODAROWANIA PRZESTRZENNEGO GMINY SZYDŁOWO



skala 1:10 000

OZNACZENIA:

- GRANICA OBSZARU OBJĘTEGO MIEJSCOWYM PLANEM ZAGOSPODAROWANIA PRZESTRZENNEGO
- TERENY ZABUDOWY MIESZKANIOWEJ I ZAGRODOWEJ
- GRANICA MIEJSCOWYCH PLANÓW ZAGOSPODAROWANIA PRZESTRZENNEGO
- DROGI GMINNE

OZNACZENIA

- GRANICA OBSZARU OBJĘTEGO PLANEM
- LINIE ROZGRANICZAJĄCE TERENY O RÓŻNYM PRZEZNACZENIU LUB RÓŻNYCH ZASADACH ZAGOSPODAROWANIA
- NIEPRZEKRACZALNE LINIE ZABUDOWY
- TEREN ZABUDOWY MIESZKANIOWEJ JEDNORODZINNEJ

INFORMACJE

- WYMIAR
- OBSZAR OBJĘTY PLANEM POŁOŻONY JEST W GRANICY:
- Głównego Zbiornika Wód Podziemnych Nr 125 "Walcz - Piła"