


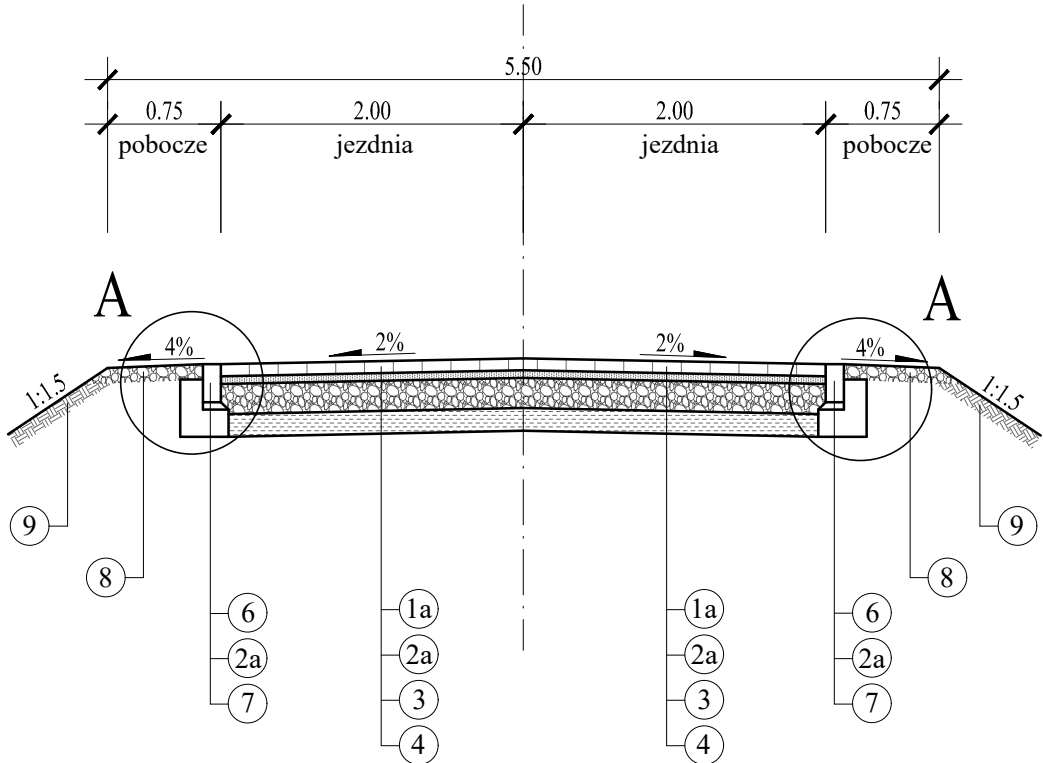
LEGENDA :

- 1a - warstwa ścieralna z kostki betonowej gr. 8 cm
- 1b - warstwa ścieralna z płyt ażurowych o wym. 60 x 40 x 10 cm z wypełnieniem otworów grysem frakcji 2/5 mm
- 2a - podsypka cementowo - piaskowa o Rm=5,00 MPa gr. 5 cm
- 2b - podsypka piaskowa gr. 10 cm
- 3 - podbudowa z kruszywa łamanego stabil. mechanicznie 0/31,5 mm gr. 20 cm
- 4 - warstwa odcinająca z gruntu stabil. cementem o Rm=5,0 MPa gr. 15 cm
- 5 - warstwa odsączająca z pospółki gr. 50 cm
- 6 - opornik betonowy o wym. 12 x 25 cm /światło 0 cm/
- 7 - ława betonowa z betonu C 12/15
- 8 - pobocza z kruszywa łamanego stabil. mechanicznie 0/31,5 mm gr. 10 cm
- 9 - humusowanie z obsianiem nasionami traw


Umocnienie dna rowu należy wykonać narzutem kamiennym

	<b>DROGBIT</b> Grzegorz Piłuszczyk ul. Młynarska 9/4, 64 - 920 Piła NIP 764-218-56-31, REGON 572071876 kom. +48 660 489 340, e-mail. drogbit@interia.pl			
INWESTOR:	Gmina Szydłowo Jaraczewo 2, 64 - 930 Szydłowo			
OBIEKT:	Remont nawierzchni dróg gminnych na osiedlu Zacisze w m. Szydłowo			
LOKALIZACJA:	Gmina Szydłowo, m. Szydłowo obręb: Szydłowo, ID: 301906_2 działki nr: 51, 302/1, 157/3			
RYSUNEK:	Przekroje normalne - trasa "A"			NR RYSUNKU 4.1
STANOWISKO	IMIĘ I NAZWISKO	NR UPR.	DATA	PODPIS
Projektant	mgr inż. Grzegorz Piłuszczyk	WKP/0099/PWOD/04	05/2022	
Projektant				
Projektant				
Projektant				
Sprawdzający				
Sprawdzający				
Sprawdzający				
Sprawdzający				
Opracował				
Opracował				
BRANŻA Dr	STADIUM PW	ROK OPR. 2022	NR UMOWY 14/2022	SKALA 1 : 50


km 0+000,00 - 0+030,00  
km 0+060,00 - 0+098,00



km 0+098,00 - 0+133,00

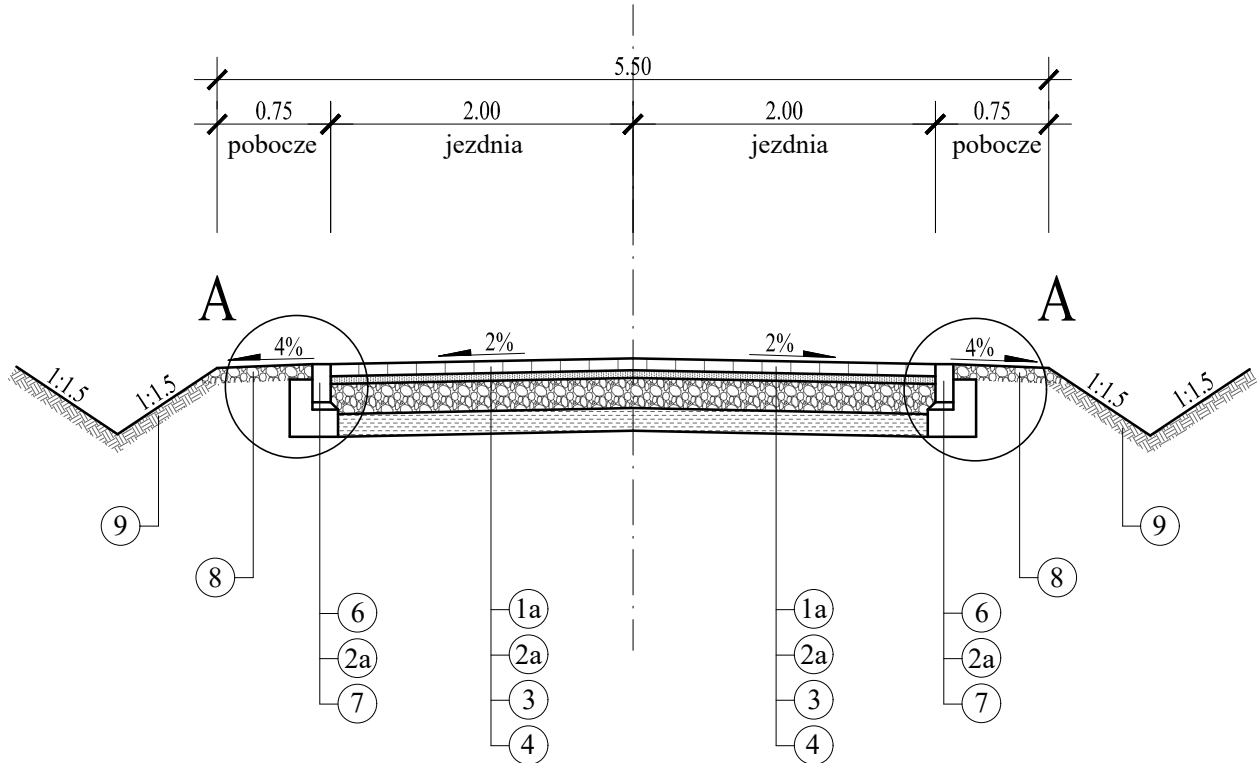

km 0+030,00 - 0+060,00

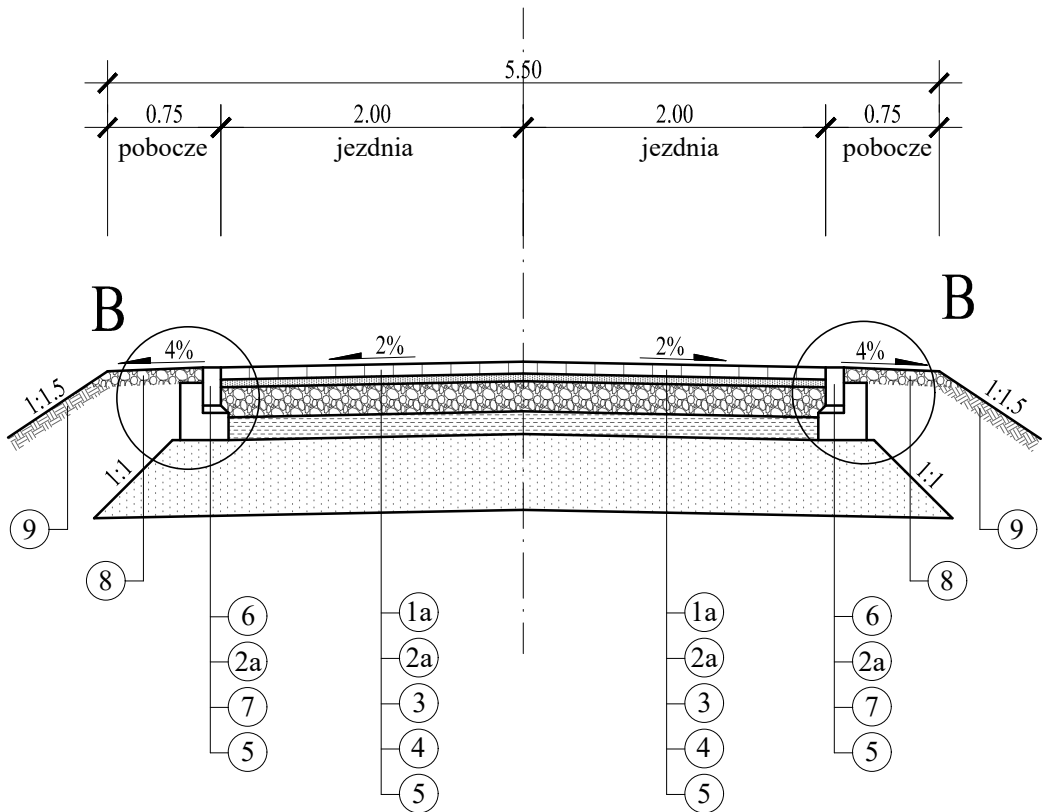

km 0+133,00 - 0+187,78

