




RZUT POZIOMY skala 1:50

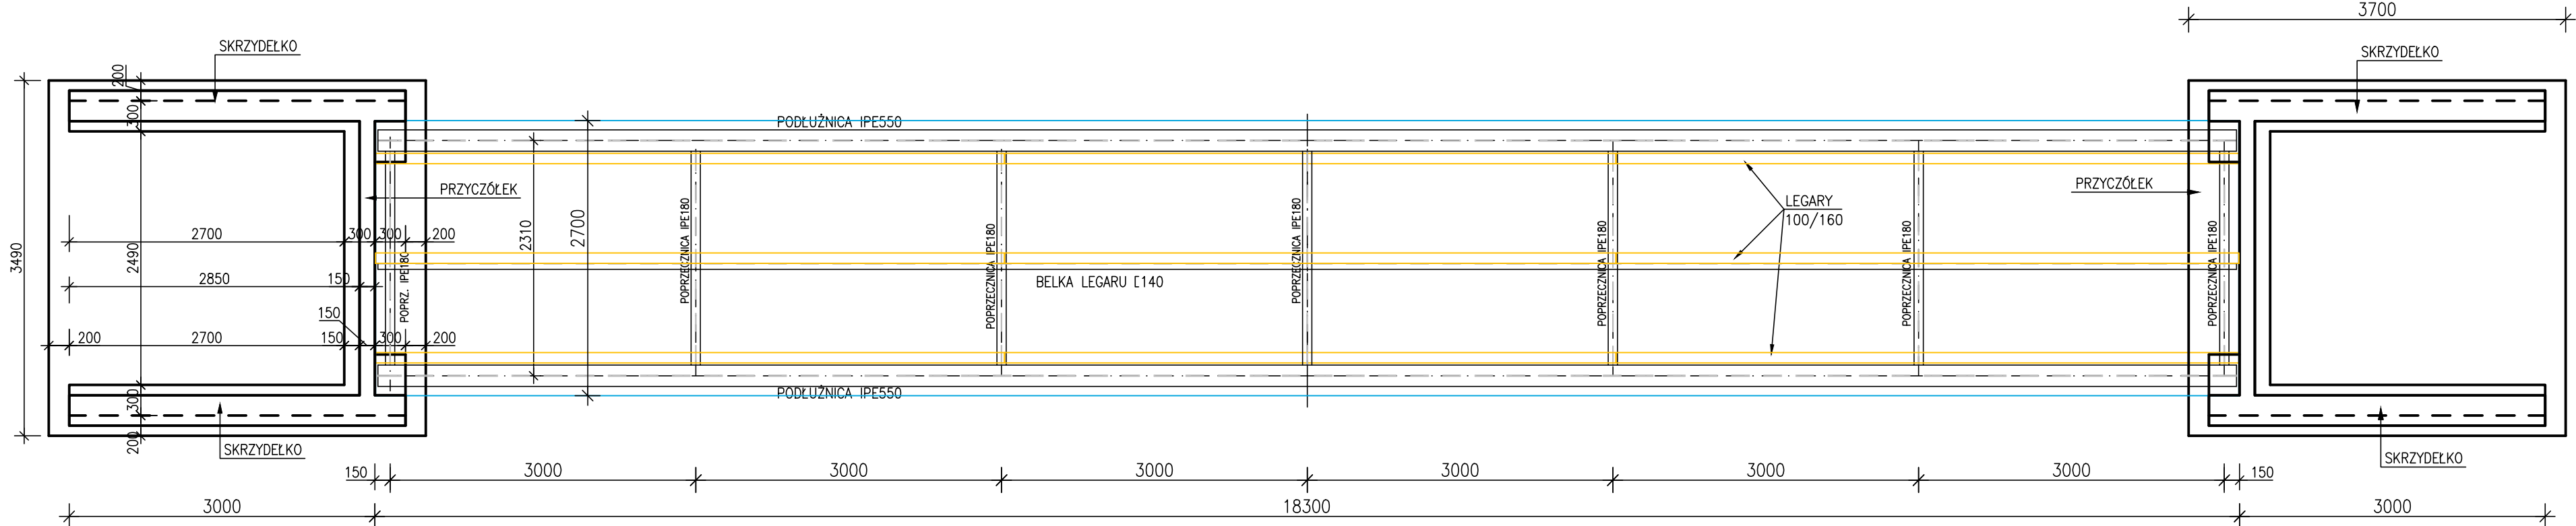

PRZEKRÓJ POPRZECZNY skala 1:25

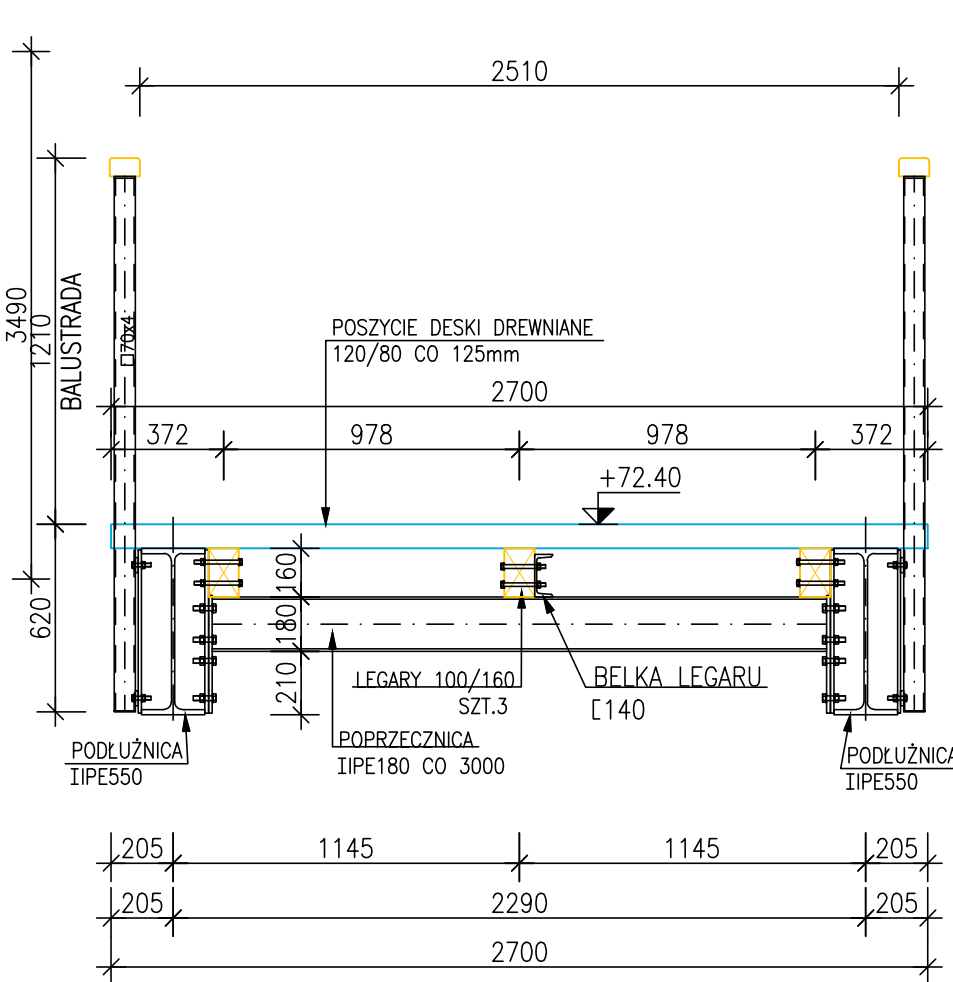

PRZEKRÓJ PODŁUŻNY skala 1:50

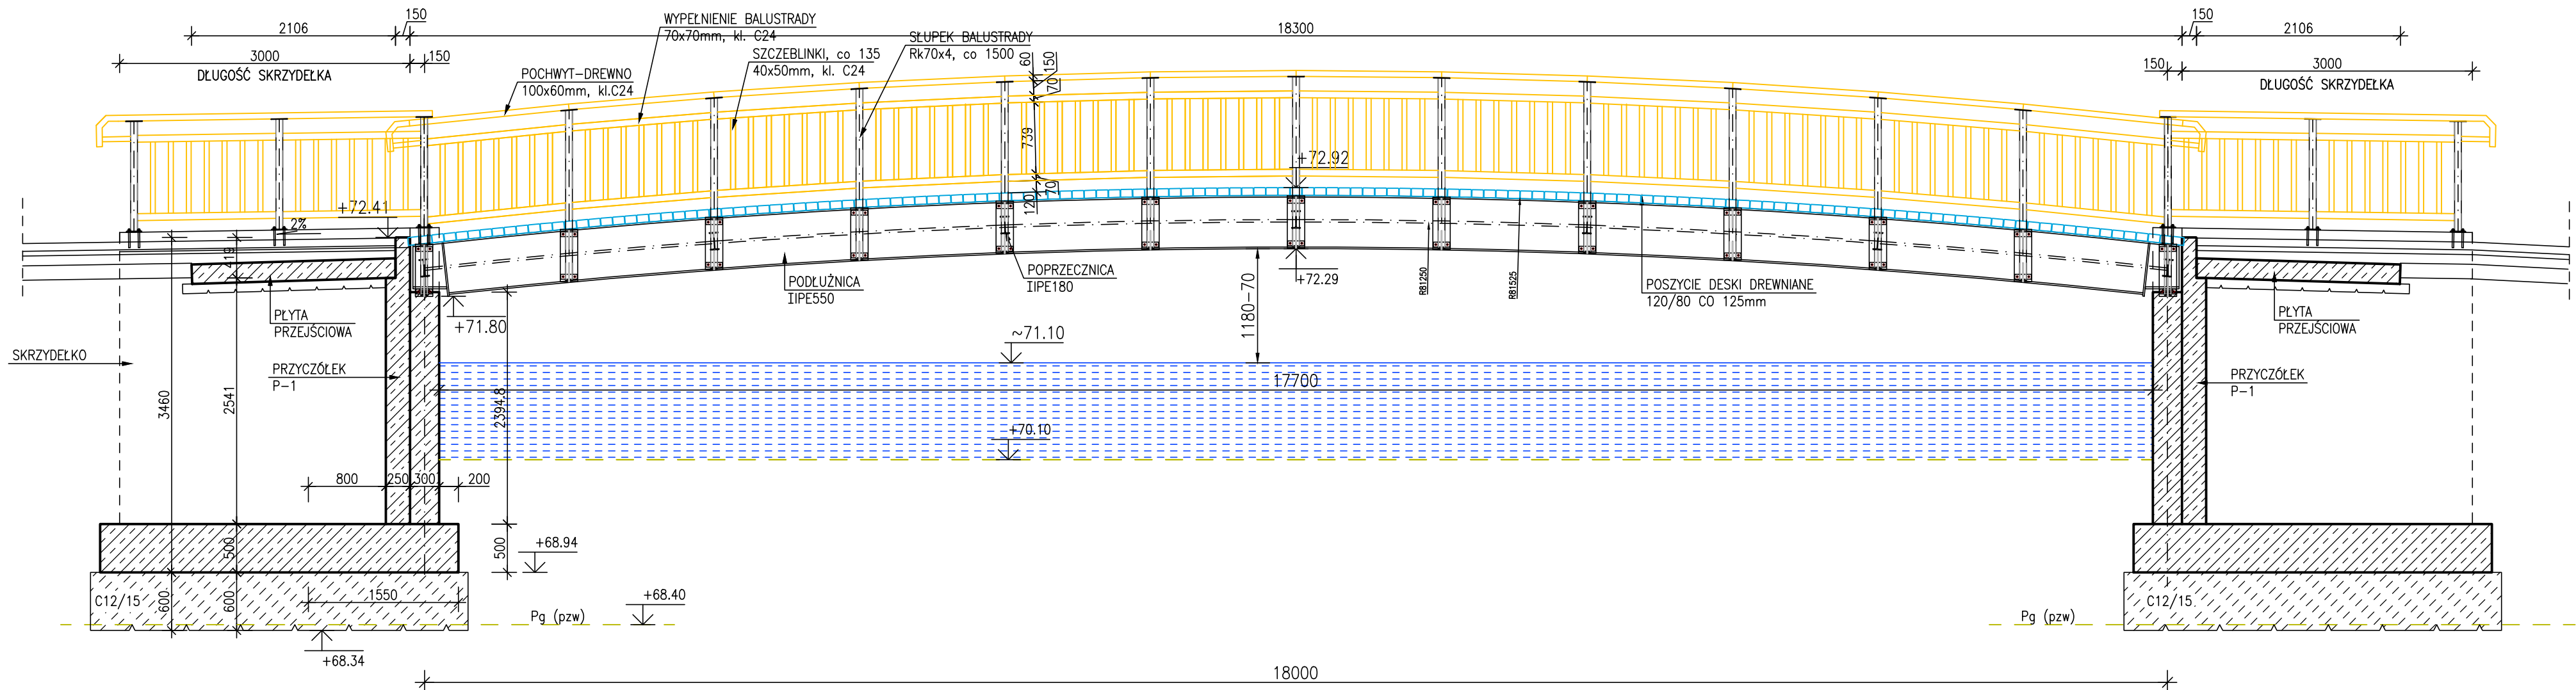

RZEDNA KORONY KŁADKI: 72,92 m n.p.m.  
RZEDNA POSADOWIENIA: 68,94 m n.p.m.  
BETON C30/37, WODOSZCZELNY W8, MROZOODPORNY F150  
STAL A-IIIIN(C)

 <div>DROGBIT</div>	DROGBIT Grzegorz Piluszczyk ul. Młynarska 9/4, 64 - 920 Piła		INWESTOR Gmina Szydłowo Jaraczewo 2 64-930 Szydłowo		
	NIP 764-218-56-31, REGON 572071876 kom. +48 660 489 340, e-mail. drogbt@interia.pl				
	OBIEKT: Budowa kładki dla pieszych przez rzekę Rurzycę				
RYSUNEK: Rzut poziomy konstrukcji, przekrój podłużny i poprzeczny kładki				NR RYSUNKU K-1	
STANOWISKO	IMIĘ I NAZWISKO		NR UPR.	DATA	PODPIS
Projektant	mgr inż. Grzegorz Piluszczyk		WKP/0099/PWOD/04	06/2021	
Sprawdzający	mgr inż. Grzegorz Witkiewicz		7131/120/P/2000	06/2021	
Opracował					
BRANŻA	STADIUM	DATA OPRAC.	NR UMOWY	SKALA	
Dr	PB/PW	06.2020	30/2020	1 : 50	