


MIEJSCOWY PLAN ZAGOSPODAROWANIA PRZESTRZENNEGO GMINY SZYDŁOWO NA OBSZARZE WSI DOBRZYCA, W REJONIE ULIC SPOKOJNEJ I CICHEJ

SKALA 1 : 1000

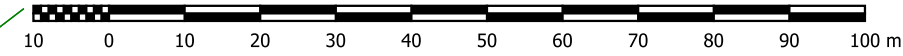

LEGENDA:

- granica planu
- maksymalne nieprzekraczalne linie zabudowy
- napowietrzna linia elektroenergetyczna SN EE 15 kV z pasem technologicznym
- tereny oznaczone kolejnymi numerami oraz symbolami literowymi, w liniach rozgraniczających:
 - MN - zabudowy mieszkaniowej jednorodzinnej
 - KP - komunikacji pieszo-rowerowej
 - IE - obiektów elektroenergetyki



WYRYS ZE STUDIUM

- granice planu
- wybrane oznaczenia studium:**
 - Tereny leśne
 - Tereny zabudowy mieszkaniowej i zagrodowej
 - Granica Obszaru Chronionego Krajobrazu "Pojezierze Wałeckie i Dolina Gwdy"
 - Obszar Natura 2000 Puszcza nad Gwdą PLB 300012
 - Granica miejscowych planów zagospodarowania przestrzennego

ZAŁĄCZNIK NR 1
DO UCHWAŁY NR ...
RADY GMINY SZYDŁOWO
Z DNIA ...

CAŁY OBSZAR PLANU ZNAJDUJE SIĘ W:
- OBSZARZE CHRONIONEGO KRAJOBRAZU "POJEZIERZE WAŁECKIE I DOLINA GWDY"
- OBSZARZE SPECJALNEJ OCHRONY PTAKÓW "PUSZCZA NAD GWDĄ" PLB 300012
- GRANICACH GŁÓWNEGO ZBIORNIKA WÓD PODZIEMNYCH NR 125 "WAŁCZ - PIŁA"

