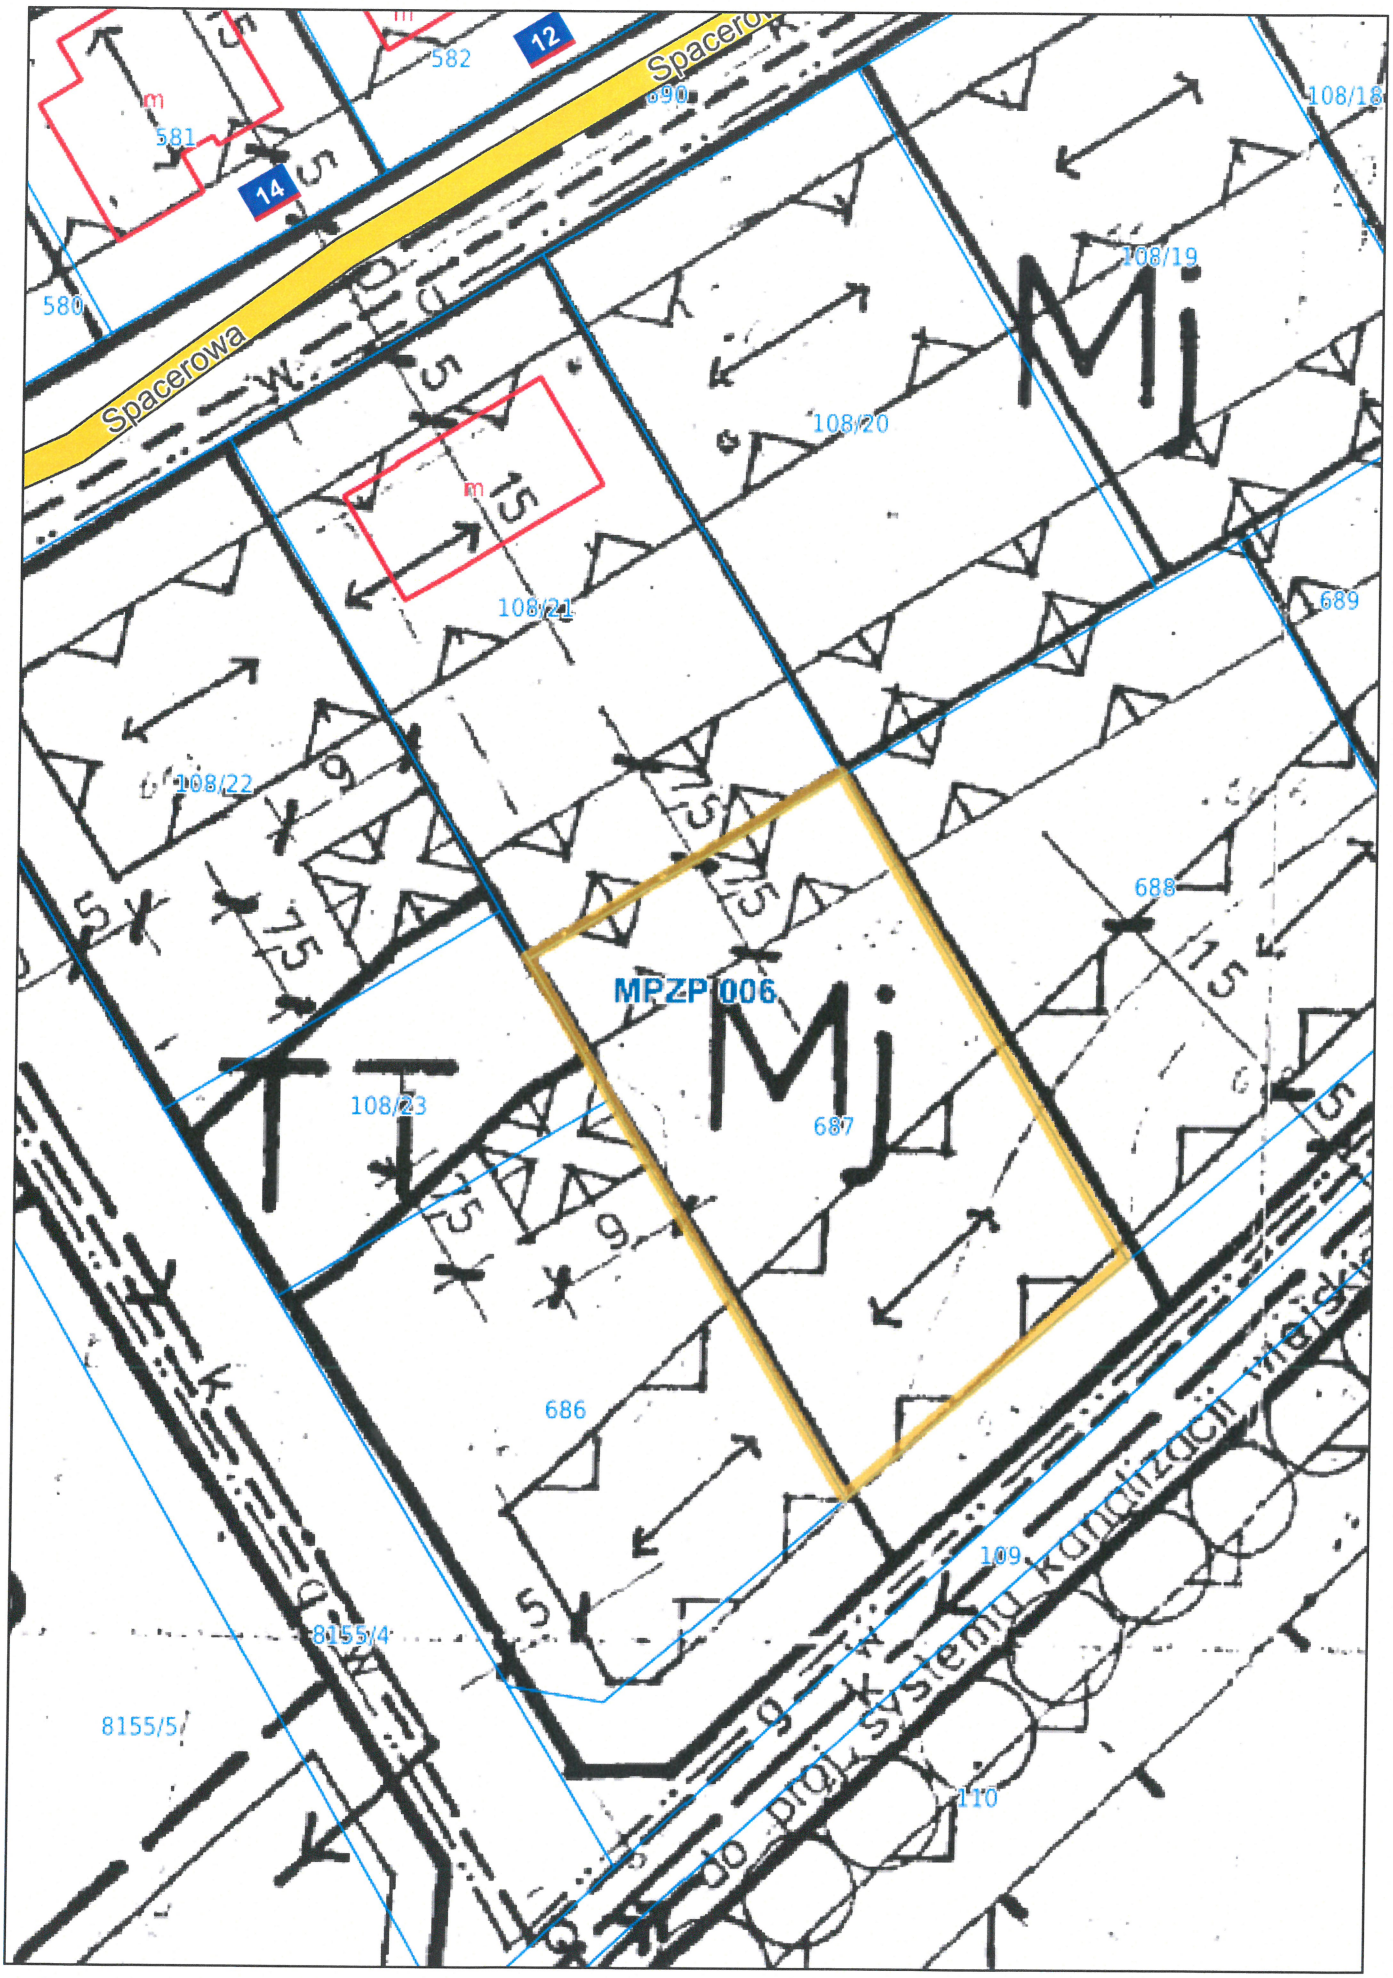
Spacerowa
Spacerowa
12
14
582
581
580
690
108/18
108/19
Mj
108/20
108/21
689
108/22
688
MPZP 006
Mj
108/23
687
686
109
8155/4
8155/5
110
do proj. systemu kanalizacji miejski