

**ZARZĄDZENIE NR 79/2023**  
**WÓJTA GMINY SZYDŁOWO**  
**z dnia 13 kwietnia 2023 r.**

**w sprawie ustanowienia służebności przesyłu**

Na podstawie art. 30 ust. 1 i ust. 2 pkt 3 ustawy z dnia 8 marca 1990 r. o samorządzie gminnym (Dz. U. z 2023 r. poz. 40 z późn. zm.), art. 25 ust. 1 i art. 13 ust. 1 ustawy z dnia 21 sierpnia 1997 r. o gospodarce nieruchomościami (Dz. U. z 2023 r. poz. 344), art. 305<sup>1</sup> ustawy z dnia 23 kwietnia 1964 r. - Kodeks cywilny (Dz. U. z 2022 r. poz. 1360 z późn. zm.) oraz w związku z § 3 uchwały Nr LXII/598/2023 Rady Gminy Szydłowo z dnia 24 marca 2023 r. w sprawie wyrażenia zgody na ustanowienie służebności przesyłu na nieruchomości stanowiącej własność Gminy Szydłowo zarządza się, co następuje:

**§ 1.** 1. Przystępuje się do procedury zmierzającej do ustanowienia służebności przesyłu na nieruchomości położonej w obrębie ewidencyjnym Jaraczewo (0073), stanowiącej działkę oznaczoną numerem ewidencyjnym **165** (dr – drogi) o powierzchni 0,1491 ha, ujawnionej w księdze wieczystej nr **POII/00031464/3** na rzecz Enea Operator Sp. z o. o. z siedzibą w Poznaniu (60-479) przy ul. Strzeszyńskiej 58, której własność stanowią będą urządzenia nienależące do części składowych nieruchomości, tj. linia kablowa nN 0,4 kV o długości 45 m, w pasie technologicznym o szerokości 0,5 m oraz złącze kablowo-pomiarowe ZK1x-1P o powierzchni 0,0001 ha; polegającej na prawie wybudowania i korzystania z nieruchomości obciążonej w części o powierzchni 0,0024 ha; w granicach lokalizacji urządzeń, wskazanej na mapie informacyjnej stanowiącej załącznik do zarządzenia.

2. Ustanowienie służebności nastąpi odpłatnie, na czas nieoznaczony.

3. Szczegółowe warunki ustanowienia służebności zostaną określone w protokole z rokowań.


**§ 2.** Wykonanie zarządzenia powierza się Kierownikowi Referatu Gospodarki Przestrzennej i Nieruchomości.

**§ 3.** Zarządzenie wchodzi w życie z dniem podpisania.

**WÓJT**  
**GMINY SZYDŁOWO**

/-/ **Tobiasz Wiesiołek**

Załącznik do zarządzenia Nr 79/2023  
Wójta Gminy Szydłowo  
z dnia 13 kwietnia 2023 r.

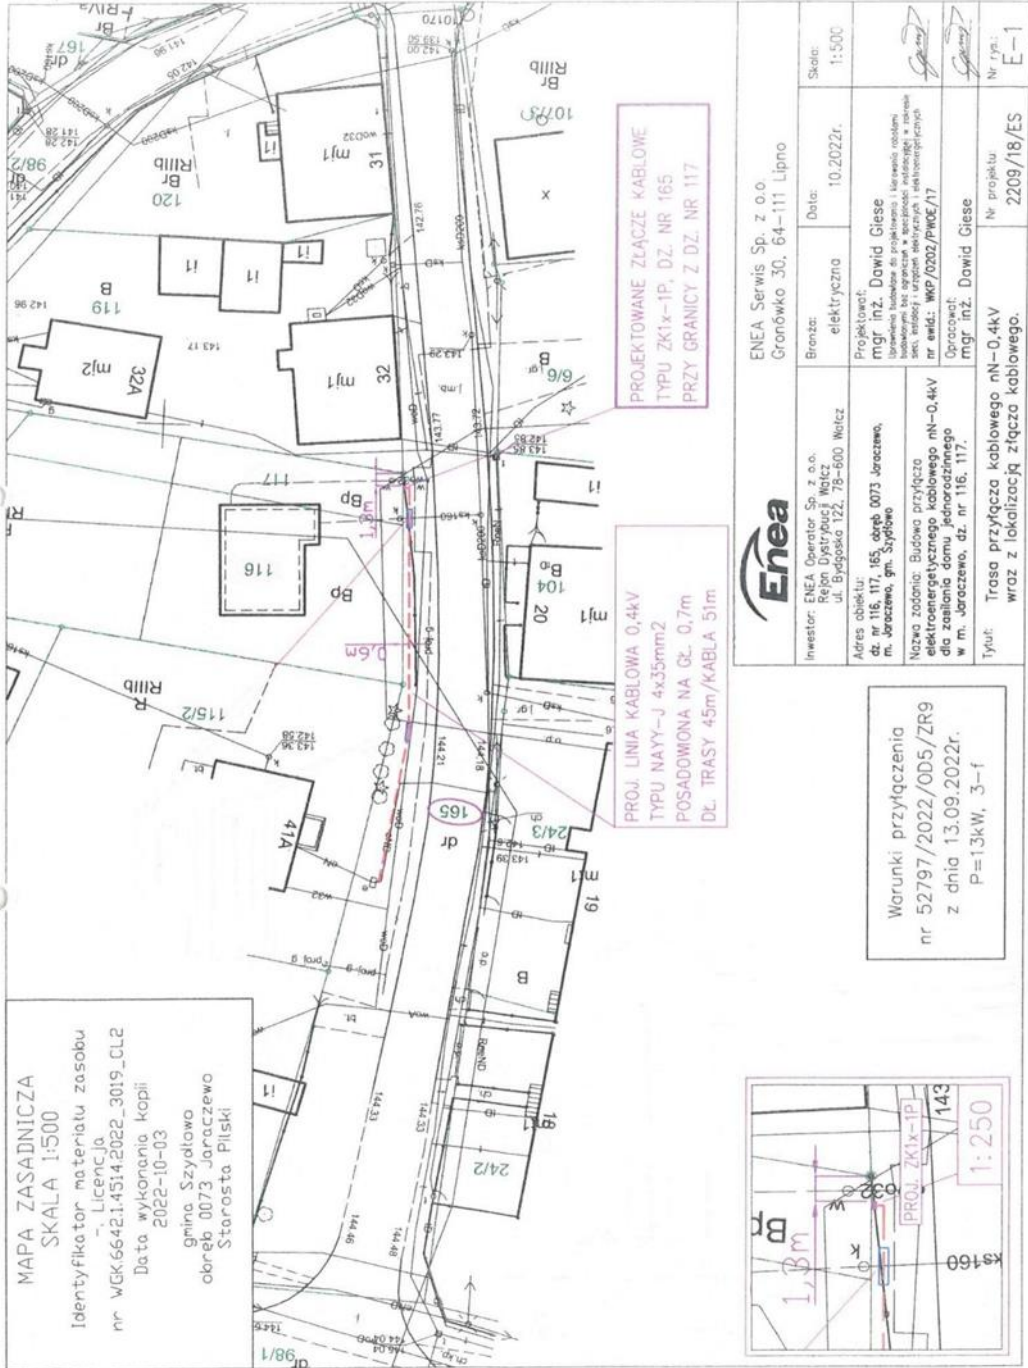

MAPA ZASADNICZA  
SKALA 1:500  
Identyfikator materiału zasobu  
Licencja  
nr WGG6642:145:4.2022\_3019\_CL2  
Data wykonania kopii  
2022-10-03  
gmina Szydłowo  
obwód 0073 Jaraczewo  
Starosta Piłski

PROJEKTOWANE ZŁĄCZE KABLOWE  
TYPU ZK1x-1P, DZ. NR 165  
PRZY GRANICY Z DZ. NR 117

PROJ. LINIA KABLOWA 0,4kV  
TYPU NAYY-J 4x35mm2  
POSADOWIONA NA GŁ. 0,7m  
DŁ. TRASY 45m/KABLA 51m

Warunki przyłączenia  
nr 52797/2022/OD5/ZR9  
z dnia 13.09.2022r.  
P=13kW, 3-f



		ENEA Operator Sp. z o.o. Gronówko 30, 64-111 Lipno	
Inwestor: ENEA Operator Sp. z o.o. Region Dystrykcyjny Wałcz ul. Bygoska 122, 78-600 Neltcz	Brenza: elektryczna	Data: 10.2022r.	Skala: 1:500
Adres obiektu: dz. nr 116, 117, 165, obręb 0073 Jaraczewo, m. Jaraczewo, gm. Szydłowo	Projektant: mgr inż. Dawid Giese Licencja budowlana do projektowania i kierowania robotami budowlanymi, nr ewidencyjny: 145/2022/OD5/ZR9 nr ewid.: WPK/0202/PWCE/17	Operował: mgr inż. Dawid Giese	Nr rys.: E-1
Nazwa zadania: Budowa przyłącza elektroenergetycznego kablowego nN-0,4kV dla zaopatrzenia domu jednorodzinnego w m. Jaraczewo, dz. nr 116, 117.	Tytuł: Trasa przyłącza kablowego nN-0,4kV wraz z lokalizacją złącza kablowego.	Nr projektu: 2209/18/ES	