


# ZMIANA MIEJSCOWEGO PLANU ZAGOSPODAROWANIA PRZESTRZENNEGO GMINY SZYDŁOWO W OBRĘBIE WSI DOLASZEWO, DLA DZIAŁKI OZNACZONEJ NR EWID. 431/4

Załącznik nr 1  
do Uchwały Nr  
Rady Gminy Szydłowo  
z dnia

SKALA 1:1000

0 10 20 30 40 50 m

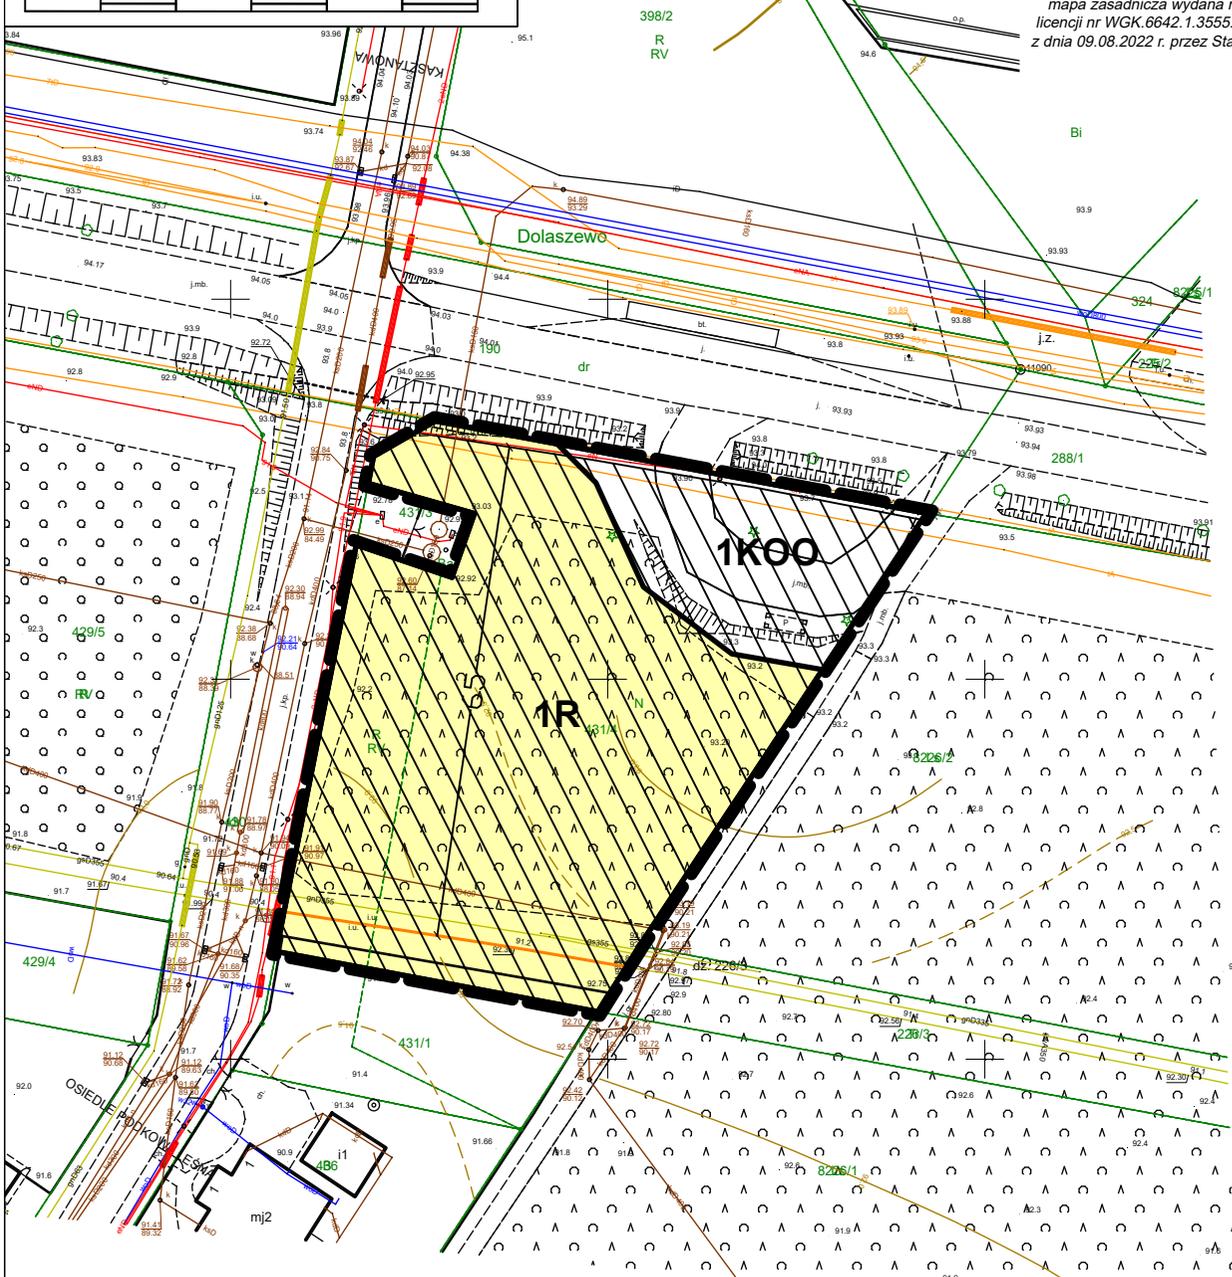

układ współrzędnych PL2000(6)  
mapa zasadnicza wydana na podstawie  
licencji nr WGK.6642.1.3555.2022\_3019\_P  
z dnia 09.08.2022 r. przez Starostę Piłskiego

## WYRYS ZE ZMIANY STUDIUM UWARUNKOWAŃ I KIERUNKÓW ZAGOSPODAROWANIA PRZESTRZENNEGO GMINY SZYDŁOWO



skala 1:10 000

### OZNACZENIA:

-  GRANICA OBSZARU OBJĘTEGO ZMIANĄ MIEJSCOWEGO PLANU ZAGOSPODAROWANIA PRZESTRZENNEGO
-  TERENY ROLNE - GRUNTY ORNE NIŻSZYCH KLAS BONITACYJNYCH IV-VI
-  GRANICA MIEJSCOWYCH PLANÓW ZAGOSPODAROWANIA PRZESTRZENNEGO
-  DROGI WOJEWÓDZKIE
-  GAZOCIĄG WYSOKIEGO CIŚNIENIA

### OZNACZENIA

#### USTALENIA ZMIANY PLANU:

-  GRANICA OBSZARU OBJĘTEGO ZMIANĄ PLANU
-  LINIE ROZGRANICZAJĄCE TERENY O RÓŻNYM PRZEZNACZENIU LUB RÓŻNYCH ZASADACH ZAGOSPODAROWANIA
-  **R** TEREN ROLNICZY Z ZAKAZEM ZABUDOWY
-  **KOO** TEREN OBSŁUGI PODRÓŻNYCH

#### INFORMACJE:

-  OBSZAR OBJĘTY ZMIANĄ PLANU POŁOŻONY JEST W GRANICY:  
- Głównego Zbiornika Wód Podziemnych Nr 125 "Wałcz - Piła"
-  GAZOCIĄG WYSOKIEGO CIŚNIENIA DN350, WYBUDOWANY W 1974 R.
-  MAKSIMALNA STREFA KONTROLOWANA GAZOCIĄGU WYSOKIEGO CIŚNIENIA DN350 PIŁA - WAŁCZ, WYBUDOWANEGO W 1974 R.
-  WYMIAR