


# ZMIANA MIEJSCOWEGO PLANU ZAGOSPODAROWANIA PRZESTRZENNEGO GMINY SZYDŁOWO W OBRĘBIE WSI DOLASZEWO, DLA DZIAŁKI OZNACZONEJ NR EWID. 205/14


Załącznik nr 1  
do Uchwały Nr  
Rady Gminy Szydłowo  
z dnia

SKALA 1:1000

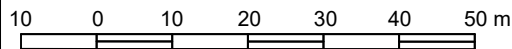

układ współrzędnych PL2000(6)  
mapa zasadnicza wydana na podstawie  
licencji nr WGK.6642.1.3555.2022\_3019\_P  
z dnia 09.08.2022 r. przez Starostę Piłskiego

406/3  
B

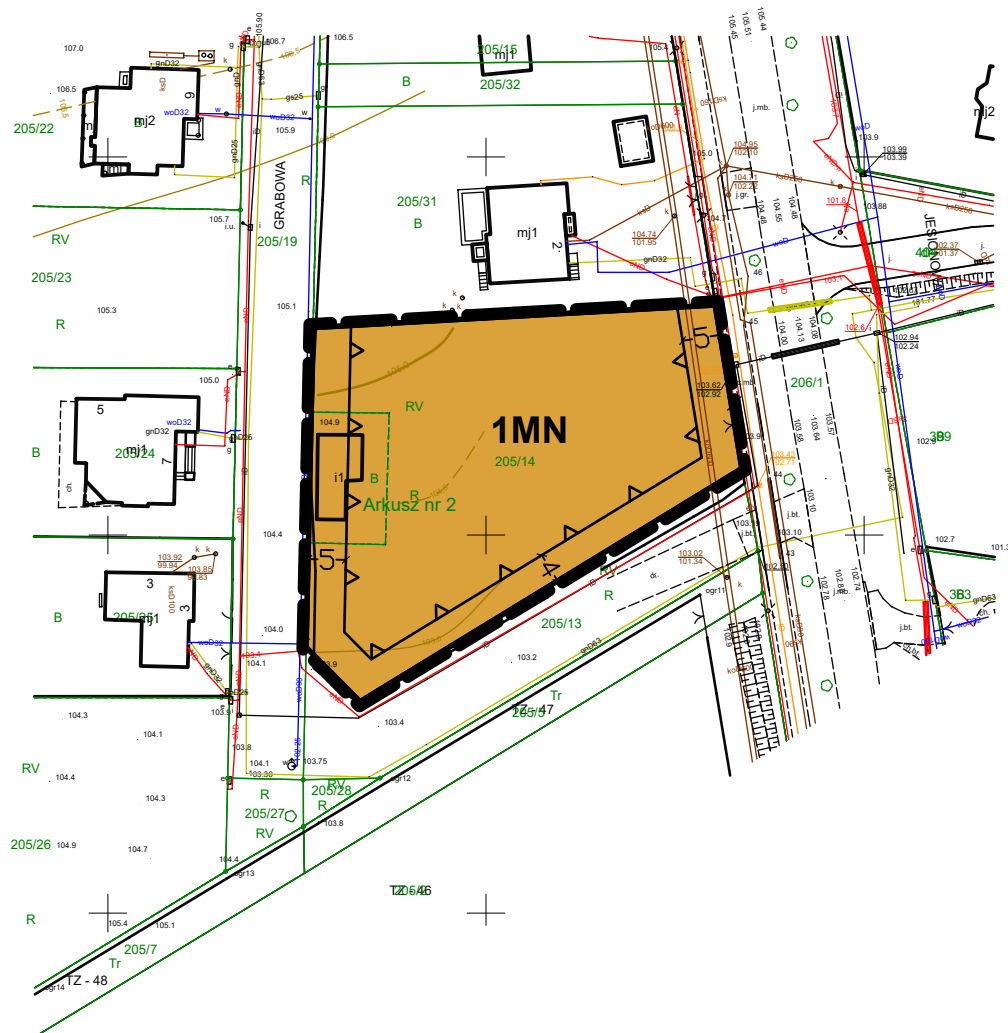

## WYRYS ZE ZMIANY STUDIUM UWARUNKOWAŃ I KIERUNKÓW ZAGOSPODAROWANIA PRZESTRZENNEGO GMINY SZYDŁOWO



skala 1:10 000

### OZNACZENIA:

- GRANICA OBSZARU OBJĘTEGO ZMIANĄ MIEJSCOWEGO PLANU ZAGOSPODAROWANIA PRZESTRZENNEGO
- TERENY ZABUDOWY MIESZKANIOWEJ I ZAGRODOWEJ
- GRANICA MIEJSCOWYCH PLANÓW ZAGOSPODAROWANIA PRZESTRZENNEGO
- DROGI GMINNE
- GAZOCIĄG WYSOKIEGO CIŚNIENIA

### OZNACZENIA

#### USTALENIA ZMIANY PLANU:

- GRANICA OBSZARU OBJĘTEGO ZMIANĄ PLANU
- LINIE ROZGRANICZAJĄCE TERENY O RÓŻNYM PRZEZNACZENIU LUB RÓŻNYCH ZASADACH ZAGOSPODAROWANIA
- NIEPRZEKACZALNE LINIE ZABUDOWY
- MN TEREN ZABUDOWY MIESZKANIOWEJ JEDNORODZINNEJ

#### INFORMACJE:

- WYMIAR
- OBSZAR OBJĘTY ZMIANĄ PLANU POŁOŻONY JEST W GRANICY:  
- Głównego Zbiornika Wód Podziemnych Nr 125 "Walcz - Piła"