

Poświadczam się zgodność niniejszej kopii z treścią materiału państwowego zasobu geodezyjnego i kartograficznego

Skala: 1:500  
Województwo: wielkopolskie  
Powiat: pilski  
Gmina: Szydłowo  
Miejscowość: SKRZATUSZ  
Godło: 6.195.09.12.3.3  
Układ współrz. 2000/6  
Sygnatura: WGK.6642.1.2035.2024

STAROSTA PILSKI

MAPA ZASADNICZA

(Nazwa materiału zasobu)

P.3019.2014.21

(Identyfikator ewidencyjny materiału zasobu)

08-05-2024


(Data wykonania kopii)

*[Podpis]*  
Inżynier w Państwowym Ośrodku Dokumentacji Geodezyjnej i Kartograficznej

(Imię, nazwisko i podpis osoby reprezentującej organ)

**ZAŁĄCZNIK do decyzji o warunkach zabudowy Nr GPN.6730.116.2024.VII z dnia**

- Oznaczenia:
- ABCDE - linie rozgraniczające teren inwestycji
  - nieprzekraczalna linia zabudowy
  - obowiązująca linia zabudowy
  - linie proponowanego podziału

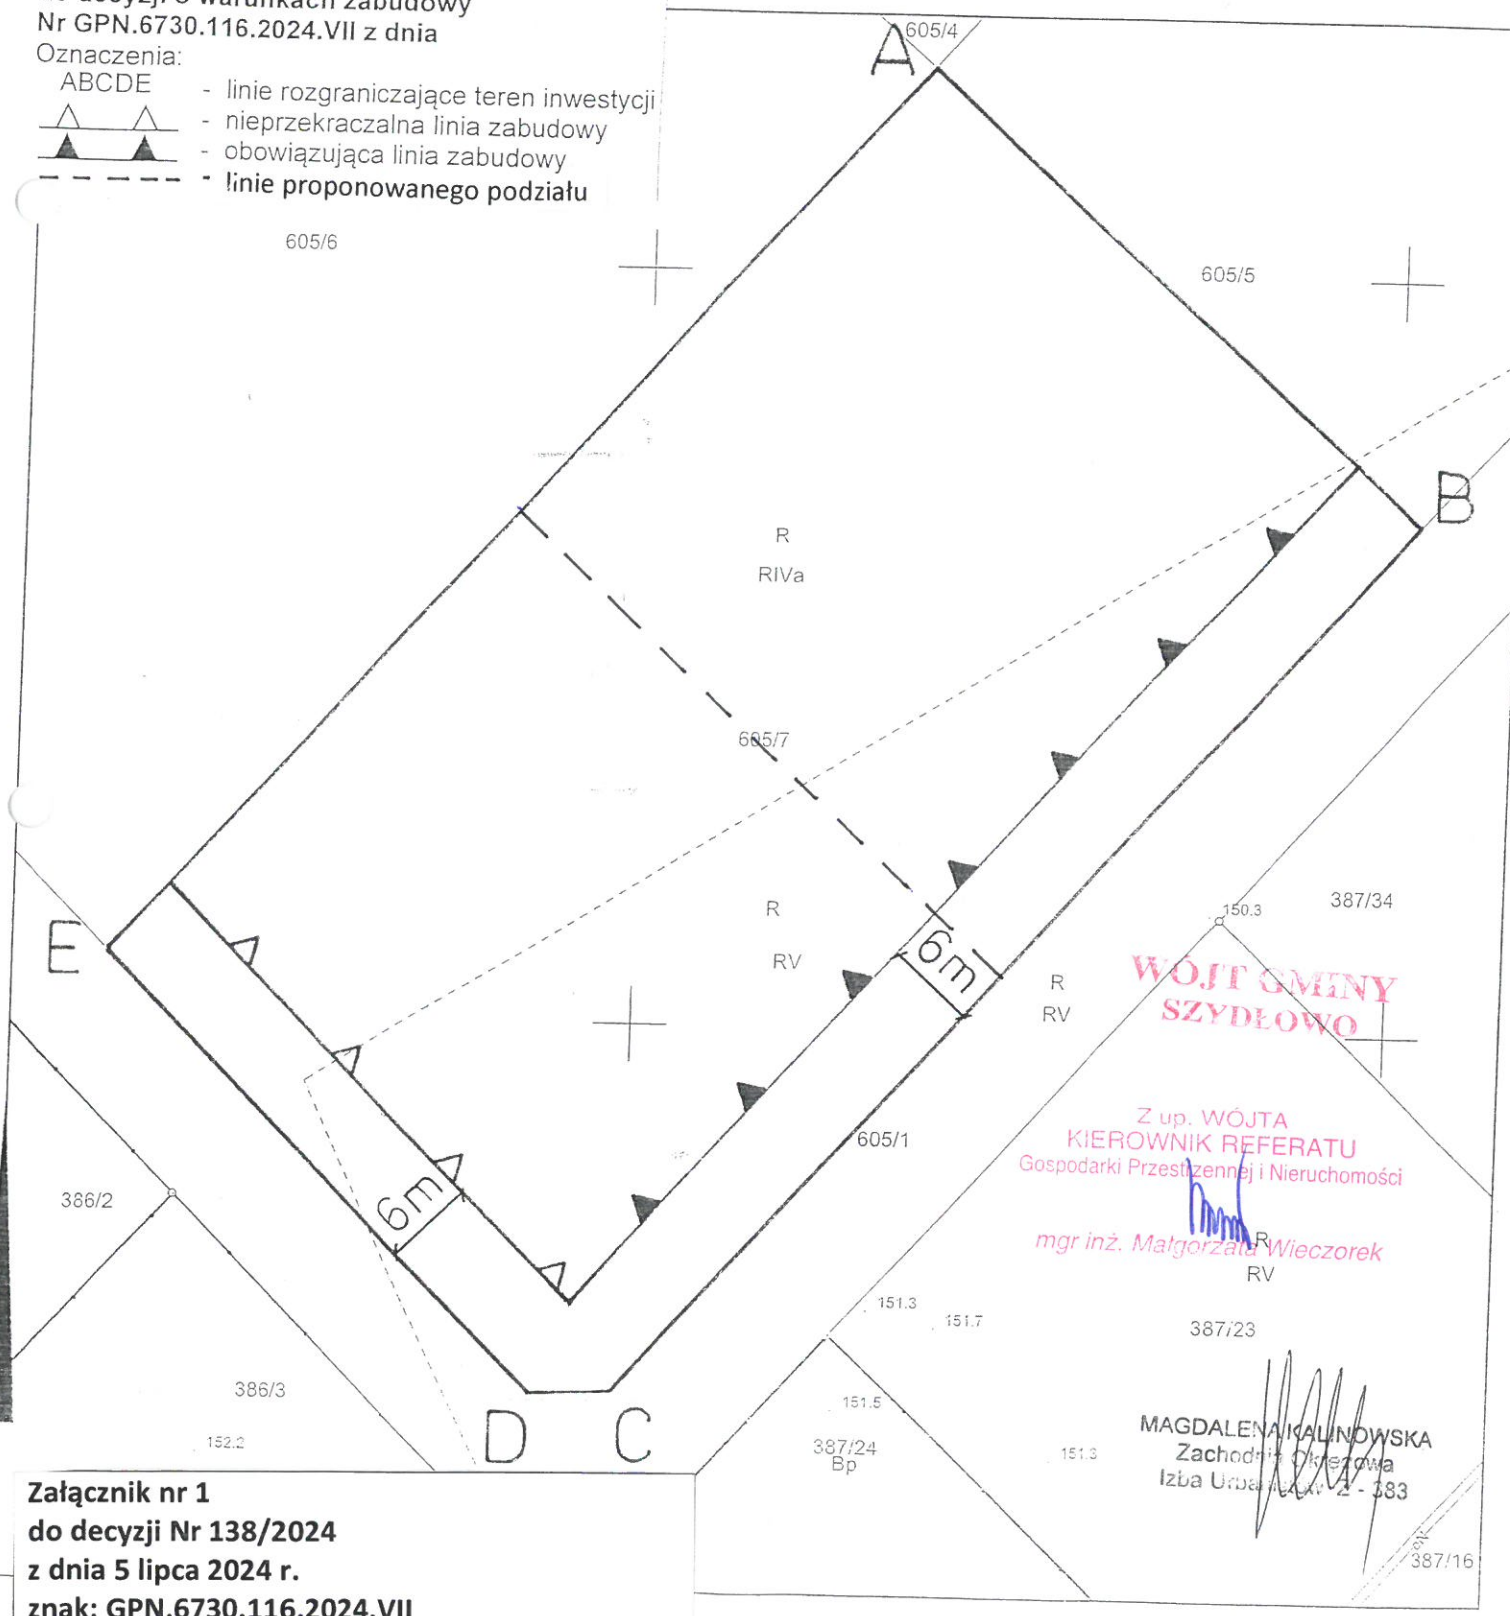

**WOJTA GMINY SZYDŁOWO**

Z up. WÓJTA  
KIEROWNIK REFERATU  
Gospodarki Przemysłowej i Nieruchomości  
*[Podpis]*  
mgr inż. Małgorzata Wieczorek  
RV

MAGDALENA KALINOWSKA  
Zachodni Okręgowa  
Izba Urbanistyczna - 383

**Załącznik nr 1 do decyzji Nr 138/2024 z dnia 5 lipca 2024 r. znak: GPN.6730.116.2024.VII**