


Załącznik
do decyzji o warunkach zabudowy
Nr GPN.6730.227.2023.V z dnia

- Oznaczenia:
 ABCDEFGH - linie rozgraniczające teren inwestycji
 IJKLMN - nieprzekraczalne linie zabudowy
 - linie przewidywanego podziatu
 - obowiązująca linia zabudowy
 - rezerwa terenu o szerokości 1m
 przeznaczona na poszerzenie drogi
 wewnętrznej

MAGDALENA
Zacznik
Izba Gminna
153

**WOJCI GMINY
SZYDŁOWO**
WOJCI
Tobiasz Wierchołek
Tobiasz Wierchołek


Załącznik nr 1
do decyzji Nr 211/2024
z dnia 16 września 2024 r.
znak: GPN.6730.227.2023.V

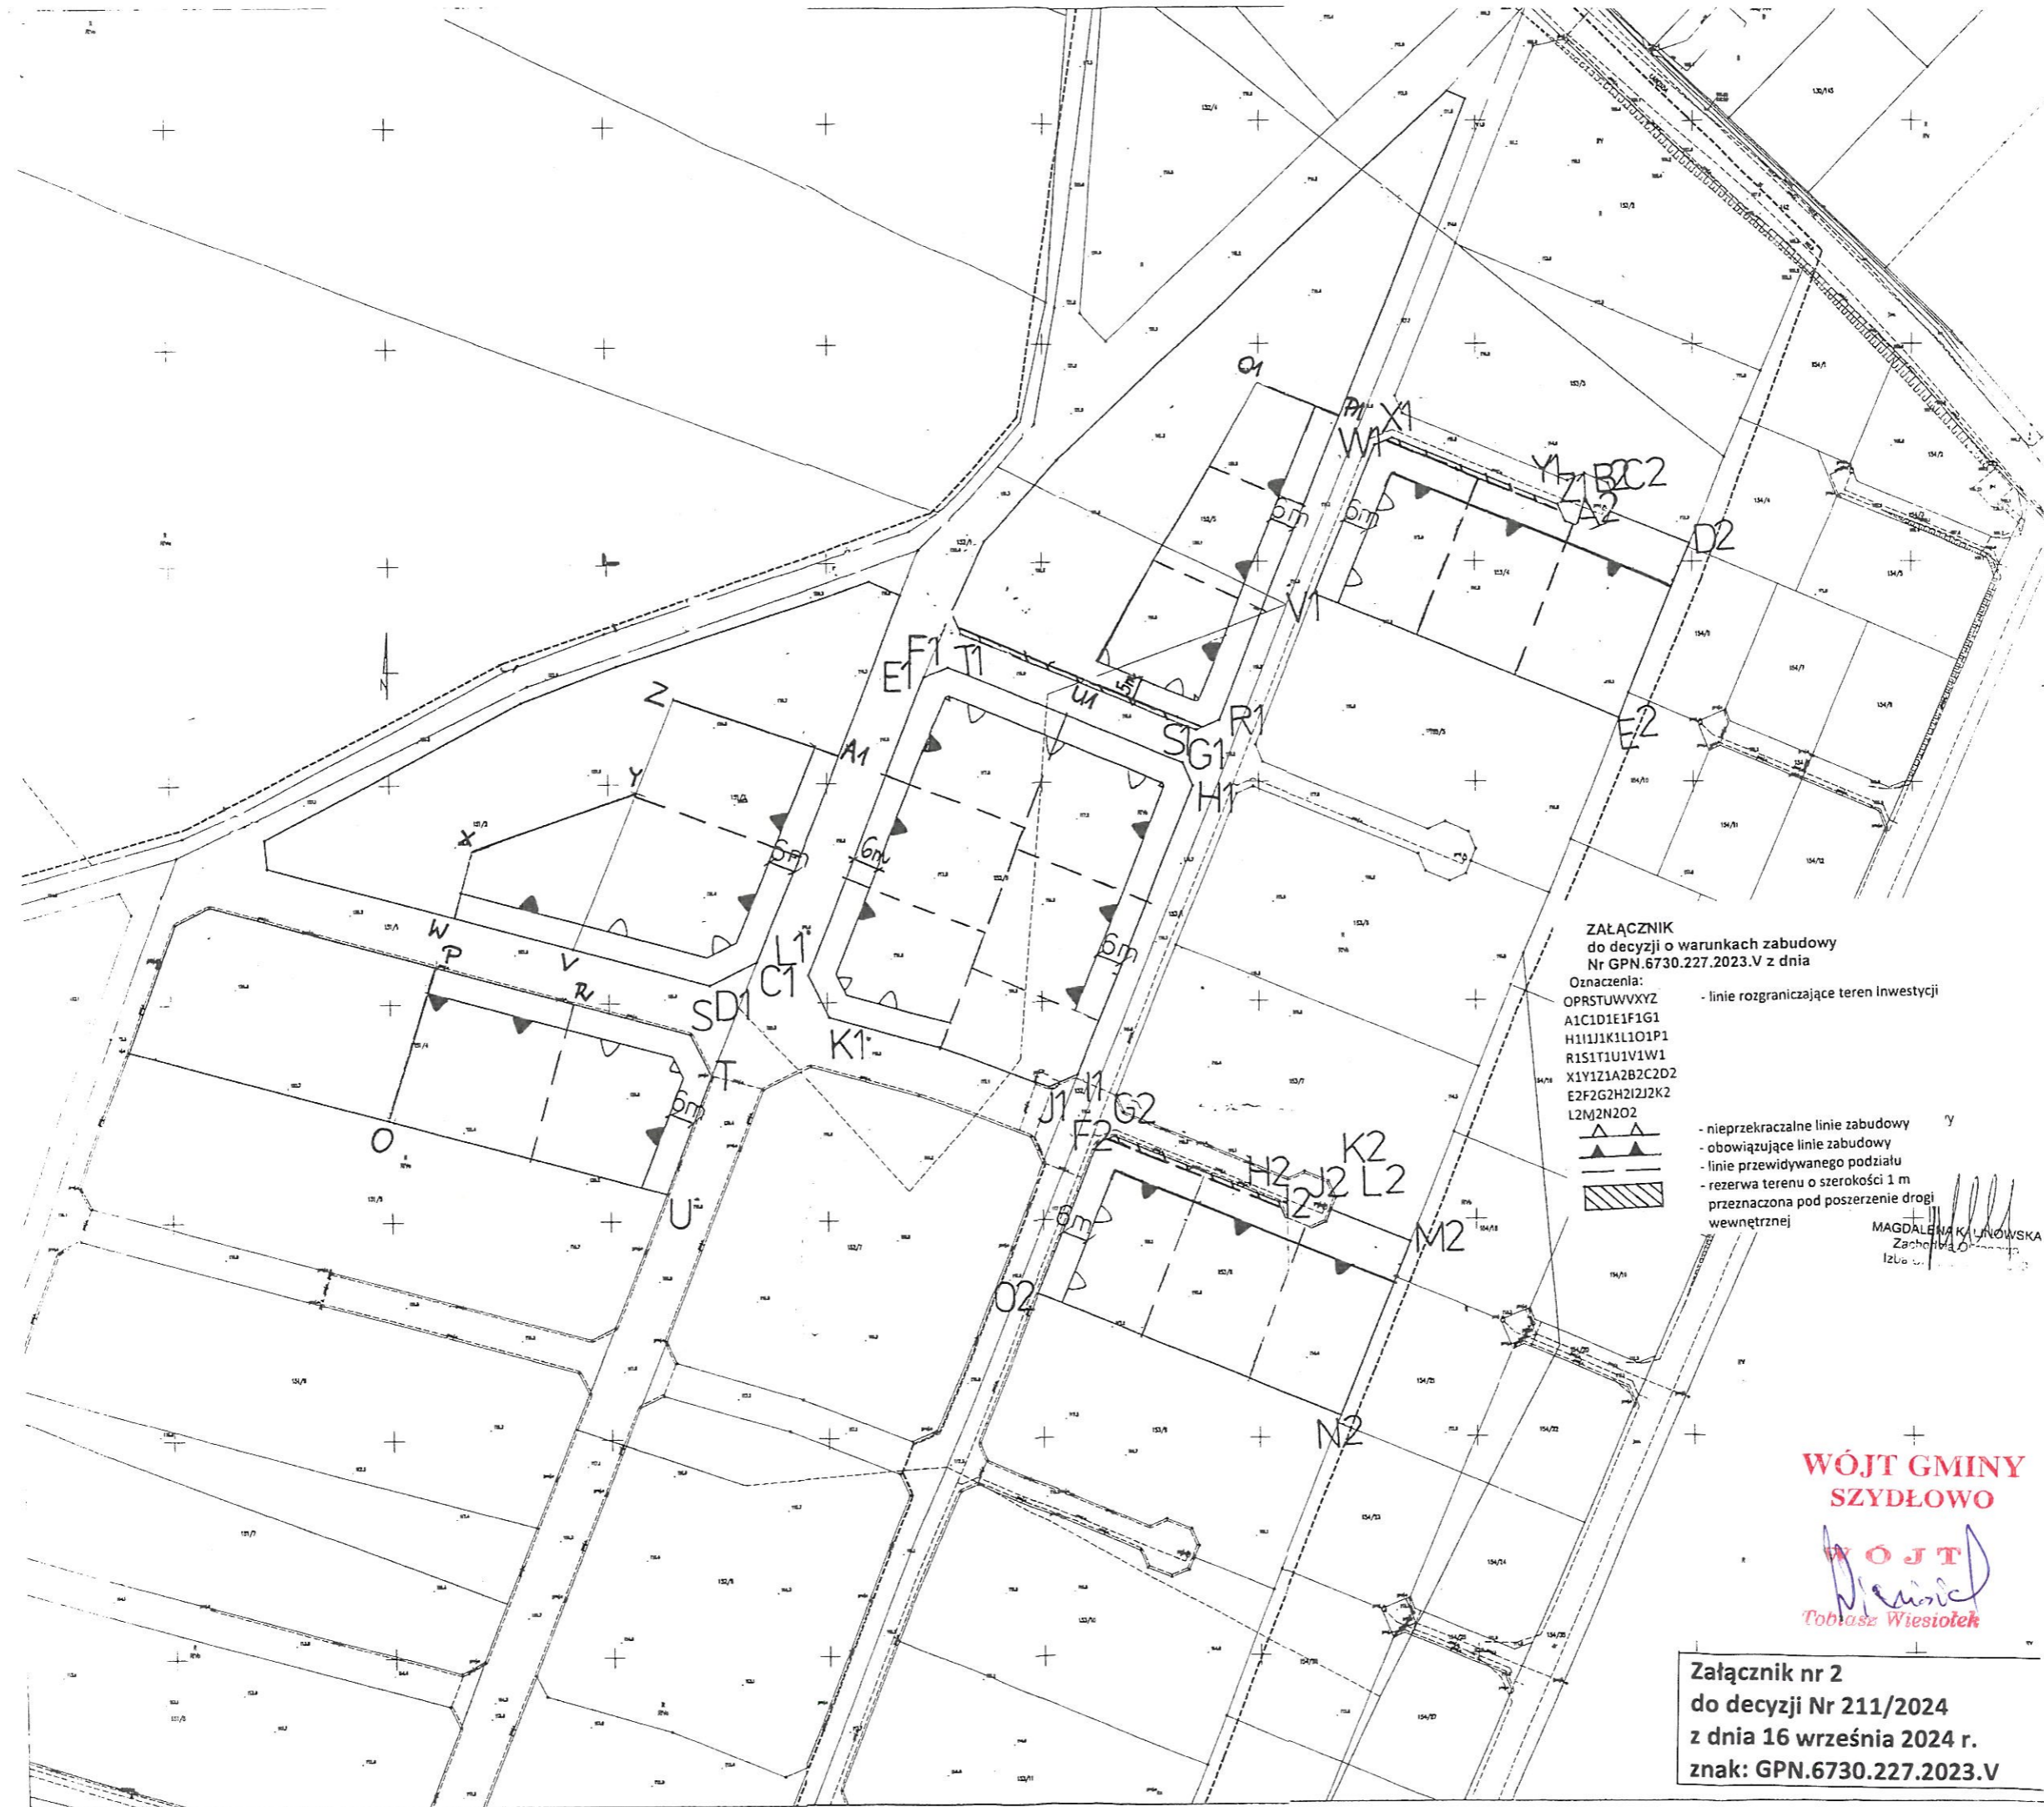

ZAŁĄCZNIK
do decyzji o warunkach zabudowy
Nr GPN.6730.227.2023.V z dnia

Oznaczenia:
OPRSTUVWXYZ
A1C1D1E1F1G1
H1I1J1K1L1O1P1
R1S1T1U1V1W1
X1Y1Z1A2B2C2D2
E2F2G2H2I2J2K2
L2M2N2O2

- linie rozgraniczające teren inwestycji
- nieprzekraczalne linie zabudowy
- obowiązujące linie zabudowy
- linie przewidywanego podziału
- rezerwa terenu o szerokości 1 m przeznaczona pod poszerzenie drogi wewnętrznej

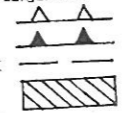

MAGDALENA KULIŃSKA
Zachęta 0
Izba...

**WÓJT GMINY
SZYDŁOWO**
Tobiasz Wiesiołek
Tobiasz Wiesiołek

Załącznik nr 2
do decyzji Nr 211/2024
z dnia 16 września 2024 r.
znak: GPN.6730.227.2023.V



Rysunek analizy funkcji oraz cech zabudowy i zagospodarowania terenu - załącznik do decyzji o warunkach zabudowy Nr GPN.6730.227.2023 z dnia 16.09.2024 r.
Skala 1:1000
Oznaczenia:
- granica terenu objętego wnioskiem
- teren zabudowy mieszkalczej jednorodzinnej z budynkami garażowymi i gospodarczymi zabudowy zagrodowej

MARP
Z
12.09.2024

**WÓJT GMINY
SZYDŁOWO**
Wójt
Robert Wiesiołek

Załącznik nr 4
do decyzji Nr 211/2024
z dnia 16 września 2024 r.
znak: GPN.6730.227.2023.V