

ZARZĄDZENIE NR 87/2026
WÓJTA GMINY SZYDŁOWO
z dnia 1 czerwca 2026 r.
w sprawie ustanowienia służebności przesyłu

Na podstawie art. 30 ust. 1 i ust. 2 pkt 3 ustawy z dnia 8 marca 1990 r. o samorządzie gminnym (Dz. U. z 2026 r. poz. 662), art. 25 ust. 1 i art. 13 ust. 1 ustawy z dnia 21 sierpnia 1997 r. o gospodarce nieruchomościami (Dz. U. z 2026 r. poz. 399), art. 305¹ ustawy z dnia 23 kwietnia 1964 r. - Kodeks cywilny (Dz. U. z 2025 r. poz. 1071 z późn. zm.) oraz w związku z § 3 uchwały Nr XXXI/275/2026 Rady Gminy Szydłowo z dnia 27 maja 2026 r. w sprawie wyrażenia zgody na ustanowienie służebności przesyłu na nieruchomościach stanowiących własność Gminy Szydłowo zarządza się, co następuje:

§ 1. 1. Przystępuje się do procedury zmierzającej do ustanowienia służebności przesyłu na nieruchomościach położonych w miejscowościach Klęśnik (obręb 0071) oraz Skrzatusz (obręb 0072), stanowiących własność Gminy Szydłowo, oznaczonych ewidencyjnie numerami:

– **68** (W-PsV – grunty pod rowami) o powierzchni 0,0700 ha i **73** (dr – drogi) o powierzchni 0,8000 ha, dla której Sąd Rejonowy w Pile VI Wydział Ksiąg Wieczystych prowadzi księgę wieczystą nr **PO1I/00031462/9**;

– **113** (RIVb – grunty orne) o powierzchni 0,3200 ha, dla której, dla której Sąd Rejonowy w Pile VI Wydział Ksiąg Wieczystych prowadzi księgę wieczystą nr **PO1I/00013989/7**;

- **25** (dr – drogi) o powierzchni 0,7100 ha i **19** (dr – drogi) o powierzchni 0,3400 ha, dla której Sąd Rejonowy w Pile VI Wydział Ksiąg Wieczystych prowadzi księgę wieczystą nr **PO1I/00030576/4**;

na rzecz spółki „MEGAWATT POLSKA” Sp. z o. o. z siedzibą w Szczecinie, przy ul. Romualda Traugutta 149, 71-314 Szczecin, której własność stanowią będą urządzenia nienależące do części składowych nieruchomości, tj. linie kablowe SN 30 kV wraz z liniami światłowodowymi sterowania w kanalizacji teletechnicznej oraz siecią wyrównywania potencjałów o łącznej długości 1368 m i szerokości pasa technologicznego 6,0 m; polegającej na prawie korzystania z nieruchomości obciążonej w części o łącznej powierzchni **0,8209 ha**.

2. Ustanowienie służebności nastąpi odpłatnie, na czas nieoznaczony.


3. Szczegółowe warunki ustanowienia służebności zostaną określone w protokole z rokowań.

§ 2. Wykonanie zarządzenia powierza się Kierownikowi Referatu Gospodarki Przestrzennej i Nieruchomości.


§ 3. Zarządzenie wchodzi w życie z dniem podpisania.

WÓJT
GMINY SZYDŁOWO
/-/ Tobiasz Wiesiołek


- Kłęśnik, działka 68

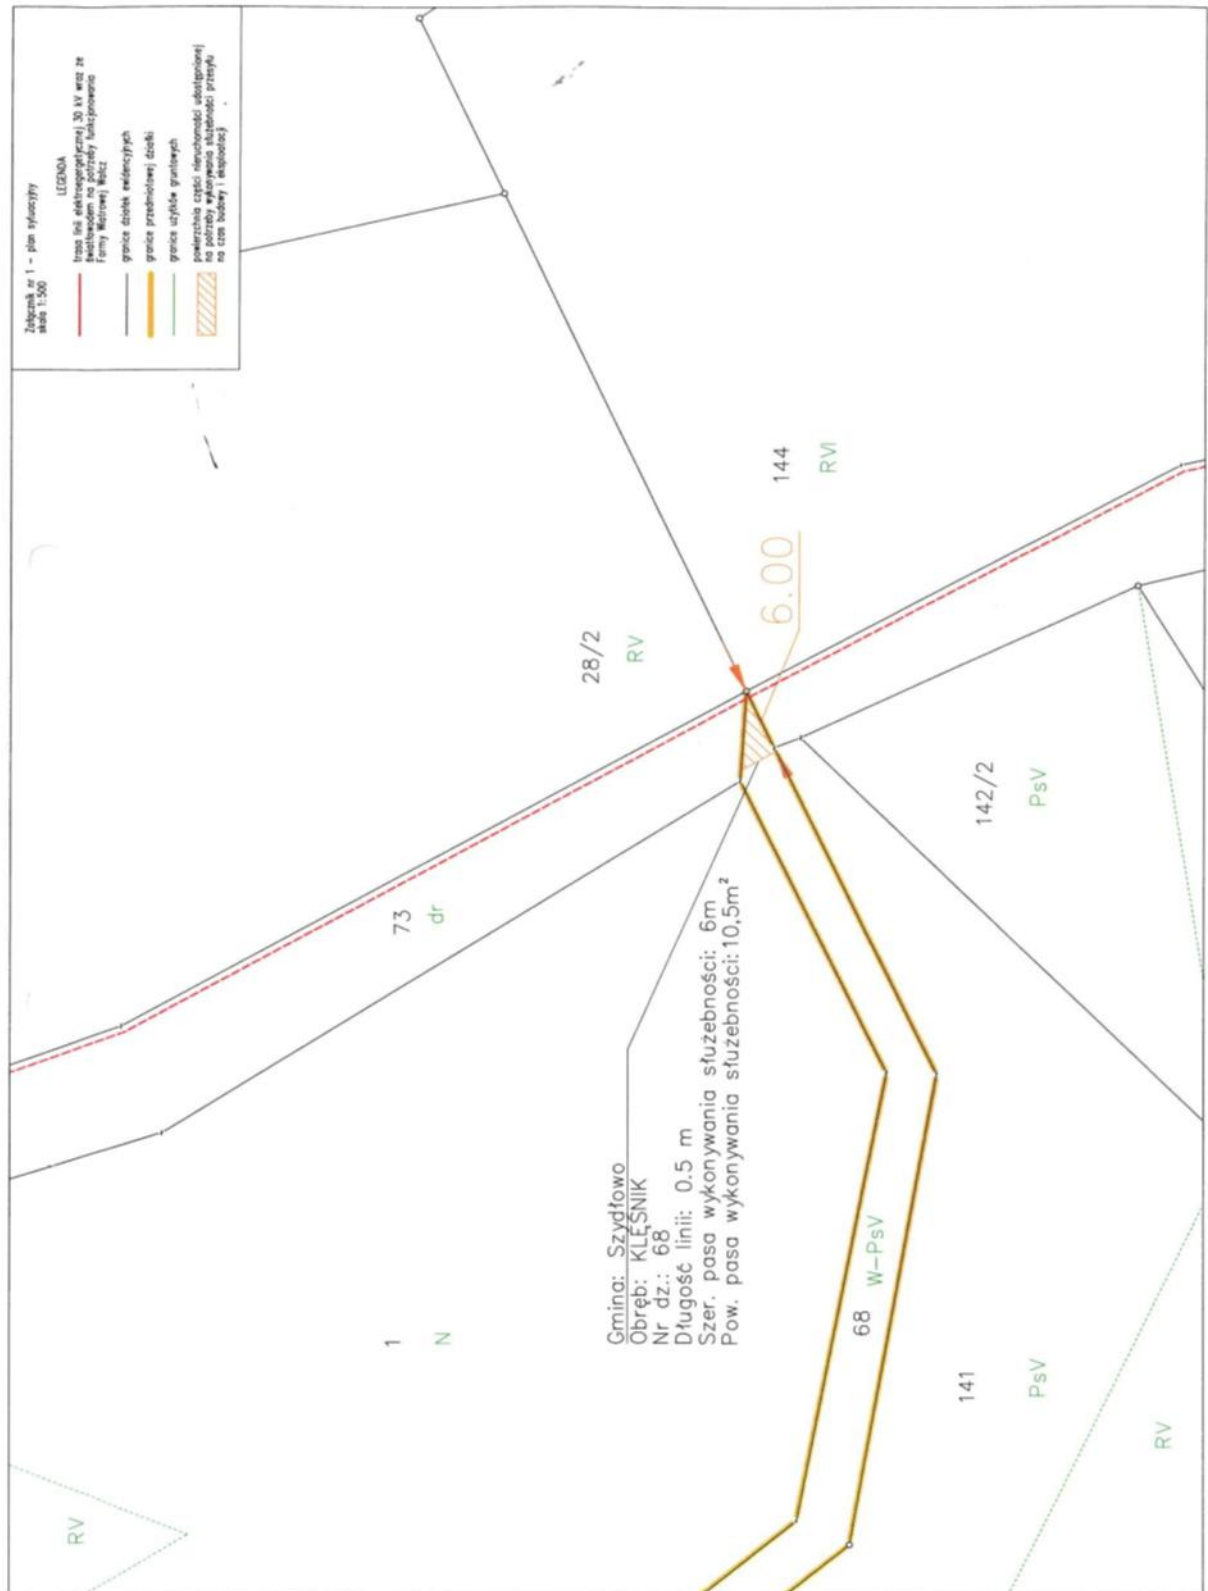

- Klęśnik, działka 73

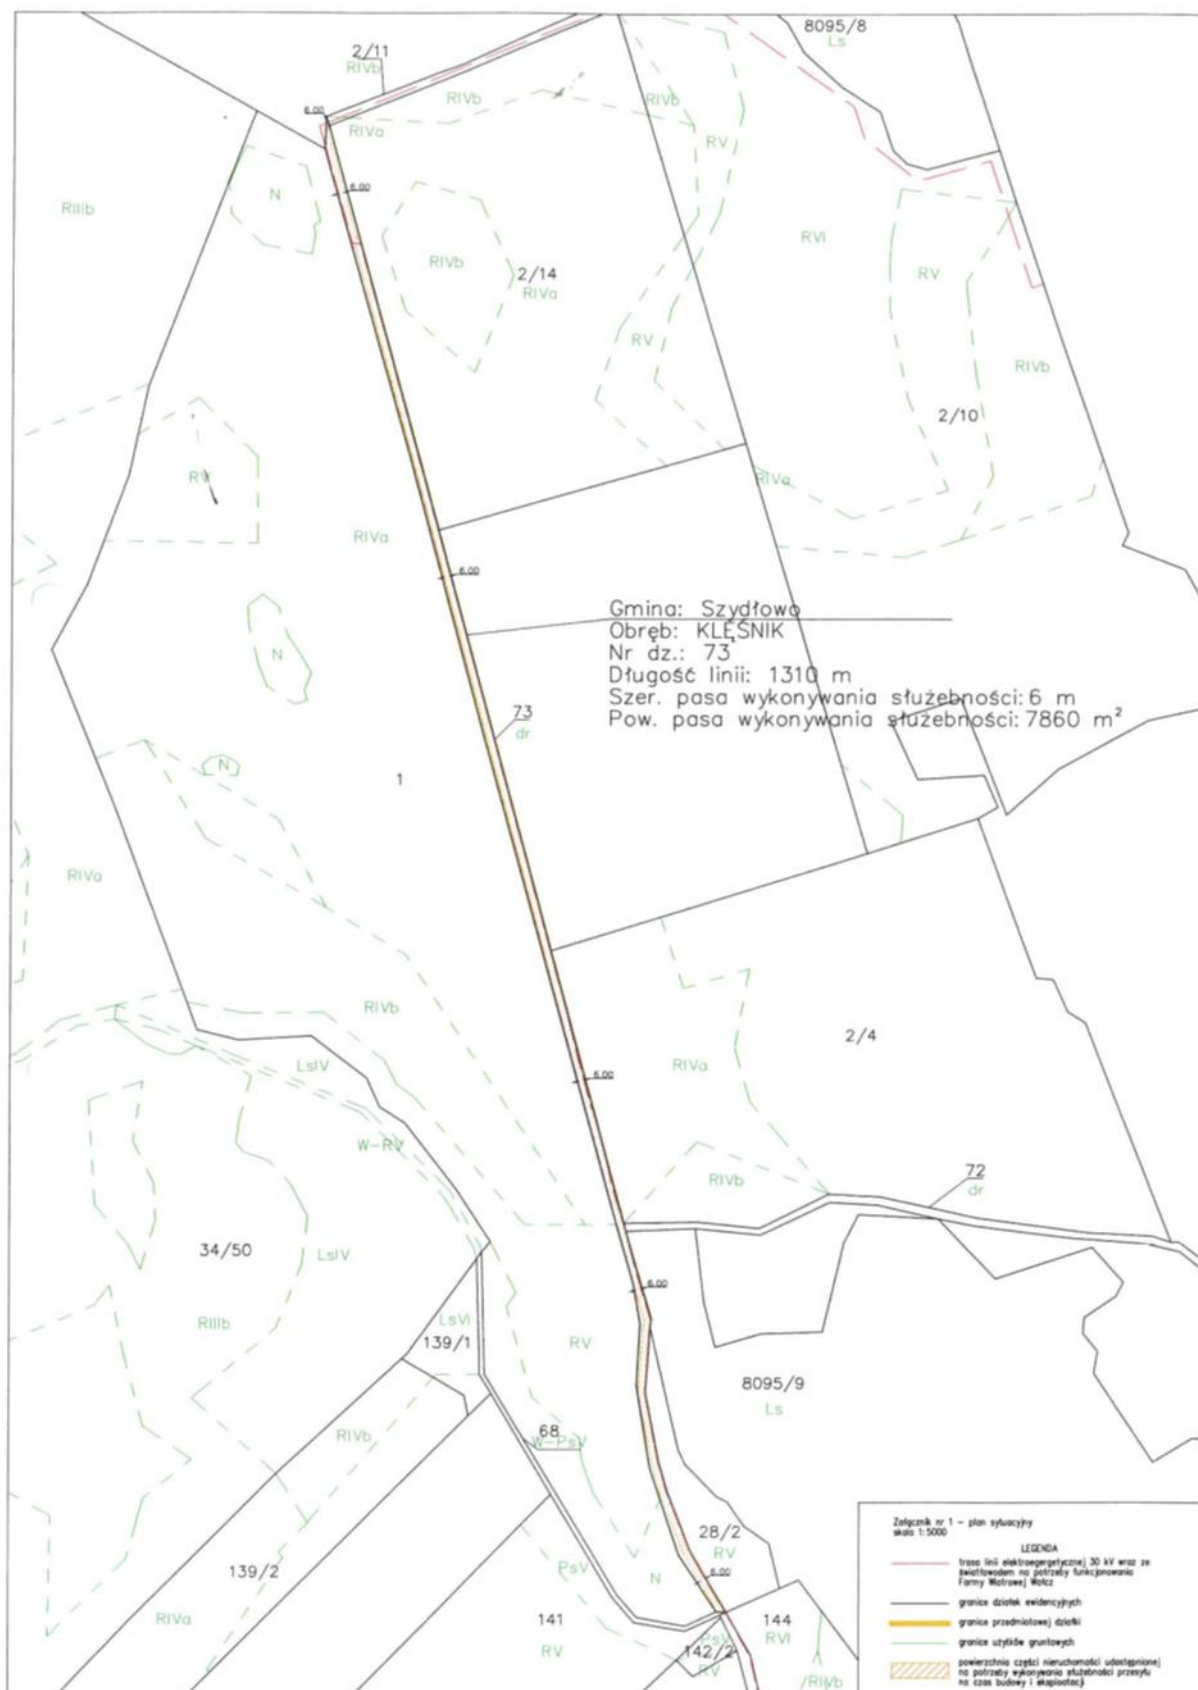

- Skrzatusz, działka 113

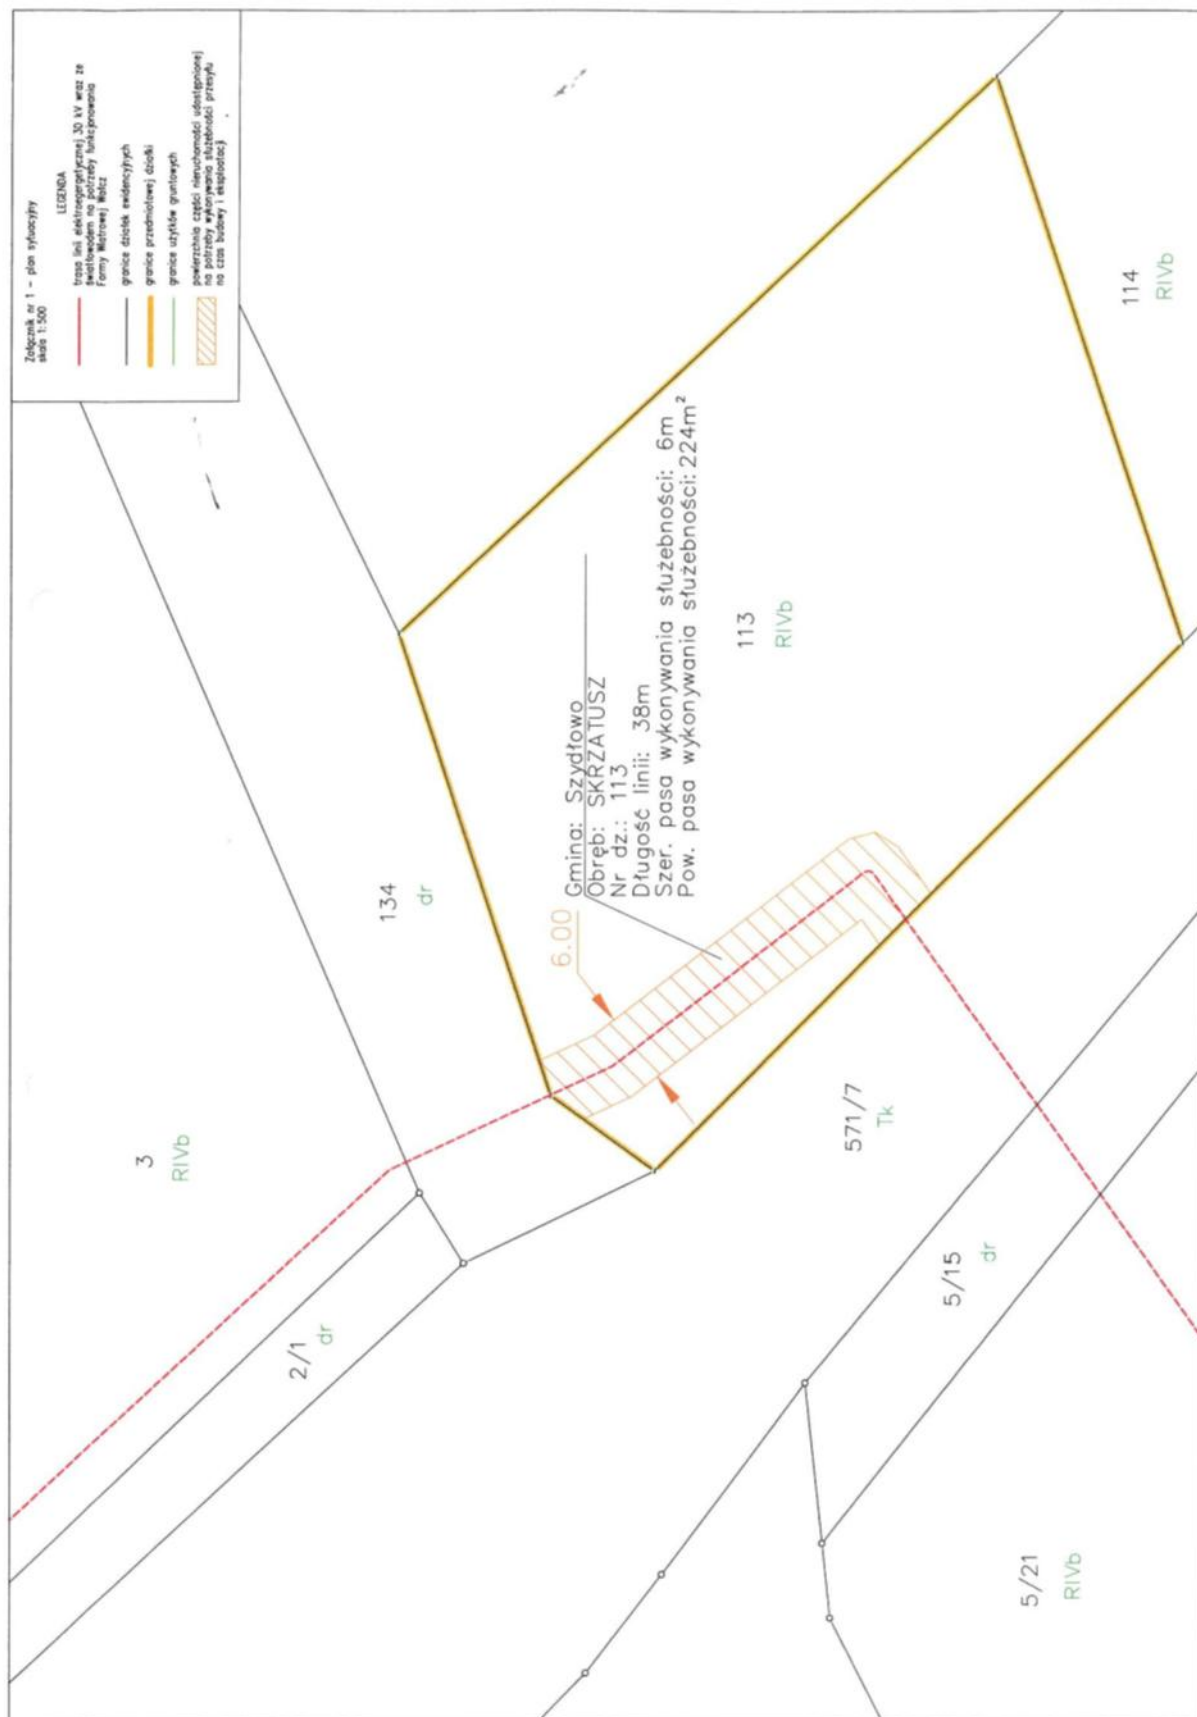

- Skrzatusz, działki 25 i 19

