

ZARZĄDZENIE NR 86/2026
WÓJTA GMINY SZYDŁOWO
z dnia 1 czerwca 2026 r.
w sprawie ustanowienia służebności przesyłu

Na podstawie art. 30 ust. 1 i ust. 2 pkt 3 ustawy z dnia 8 marca 1990 r. o samorządzie gminnym (Dz. U. z 2026 r. poz. 662), art. 25 ust. 1 i art. 13 ust. 1 ustawy z dnia 21 sierpnia 1997 r. o gospodarce nieruchomościami (Dz. U. z 2026 r. poz. 399), art. 305¹ ustawy z dnia 23 kwietnia 1964 r. - Kodeks cywilny (Dz. U. z 2025 r. poz. 1071 z późn. zm.) oraz w związku z § 3 uchwały Nr XXXI/274/2026 Rady Gminy Szydłowo z dnia 27 maja 2026 r. w sprawie wyrażenia zgody na ustanowienie służebności przesyłu na nieruchomościach stanowiących własność Gminy Szydłowo zarządza się, co następuje:

§ 1. 1. Przystępuje się do procedury zmierzającej do ustanowienia służebności przesyłu na nieruchomościach, stanowiących własność Gminy Szydłowo:

– położonej w obrębie ewidencyjnym Skrzatusz (0072), oznaczonej numerem ewidencyjnym **589** (dr – drogi) o powierzchni 0,7200 ha, dla której Sąd Rejonowy w Pile VI Wydział Ksiąg Wieczystych prowadzi księgę wieczystą nr **PO11/00031488/7**;

– położonej w obrębie ewidencyjnym Jaraczewo (0073), oznaczonej numerem ewidencyjnym **111** (dr – drogi) o powierzchni 0,7919 ha, dla której Sąd Rejonowy w Pile VI Wydział Ksiąg Wieczystych prowadzi księgę wieczystą nr **PO11/00031464/3**;

– położonej w obrębie ewidencyjnym Pokrzywnica (0078), składającej się z działek oznaczonych numerami ewidencyjnymi: **334** (dr – drogi) o powierzchni 2,2800 ha i **349** (dr – drogi) o powierzchni 1,2100 ha, dla której Sąd Rejonowy w Pile VI Wydział Ksiąg Wieczystych prowadzi księgę wieczystą nr **PO11/00031271/3**;

– położonej w obrębie ewidencyjnym Kotuń (0077), składającej się z działek oznaczonych numerami ewidencyjnymi: **9** (dr – drogi) o powierzchni 3,4200 ha, **12** (dr – drogi) o powierzchni 3,0200 ha, **13** (dr – drogi) o powierzchni 0,7500 ha i **16** (dr – drogi) o powierzchni 0,4500 ha dla której Sąd Rejonowy w Pile VI Wydział Ksiąg Wieczystych prowadzi księgę wieczystą nr **PO11/00031782/8**;

– położonej w obrębie ewidencyjnym Kotuń (0077), oznaczonej numerem ewidencyjnym **20** (dr – drogi) o powierzchni 0,1714 ha, dla której, Sąd Rejonowy w Pile VI Wydział Ksiąg Wieczystych prowadzi księgę wieczystą nr **PO11/00029770/4**;

na rzecz spółki „MEGAWATT POLSKA” Sp. z o. o. z siedzibą w Szczecinie, przy ul. Romualda Traugutta 149, 71-314 Szczecin, której własność stanowią będą urządzenia nienależące do części składowych nieruchomości, tj. linie kablowe SN 110 kV wraz z liniami światłowodowymi sterowania w kanalizacji teletechnicznej oraz siecią wyrównywania potencjałów o łącznej długości 3424 m i szerokości pasa technologicznego 6,0 m; polegającej na prawie korzystania z nieruchomości obciążonej w części o łącznej powierzchni **2,0544 ha**.

2. Ustanowienie służebności nastąpi odpłatnie, na czas nieoznaczony.


3. Szczegółowe warunki ustanowienia służebności zostaną określone w protokole z rokowań.

§ 2. Wykonanie zarządzenia powierza się Kierownikowi Referatu Gospodarki Przestrzennej i Nieruchomości.


§ 3. Zarządzenie wchodzi w życie z dniem podpisania.

WÓJT
GMINY SZYDŁOWO
/-/ **Tobiasz Wiesiołek**


- Skrzatusz, działka 589

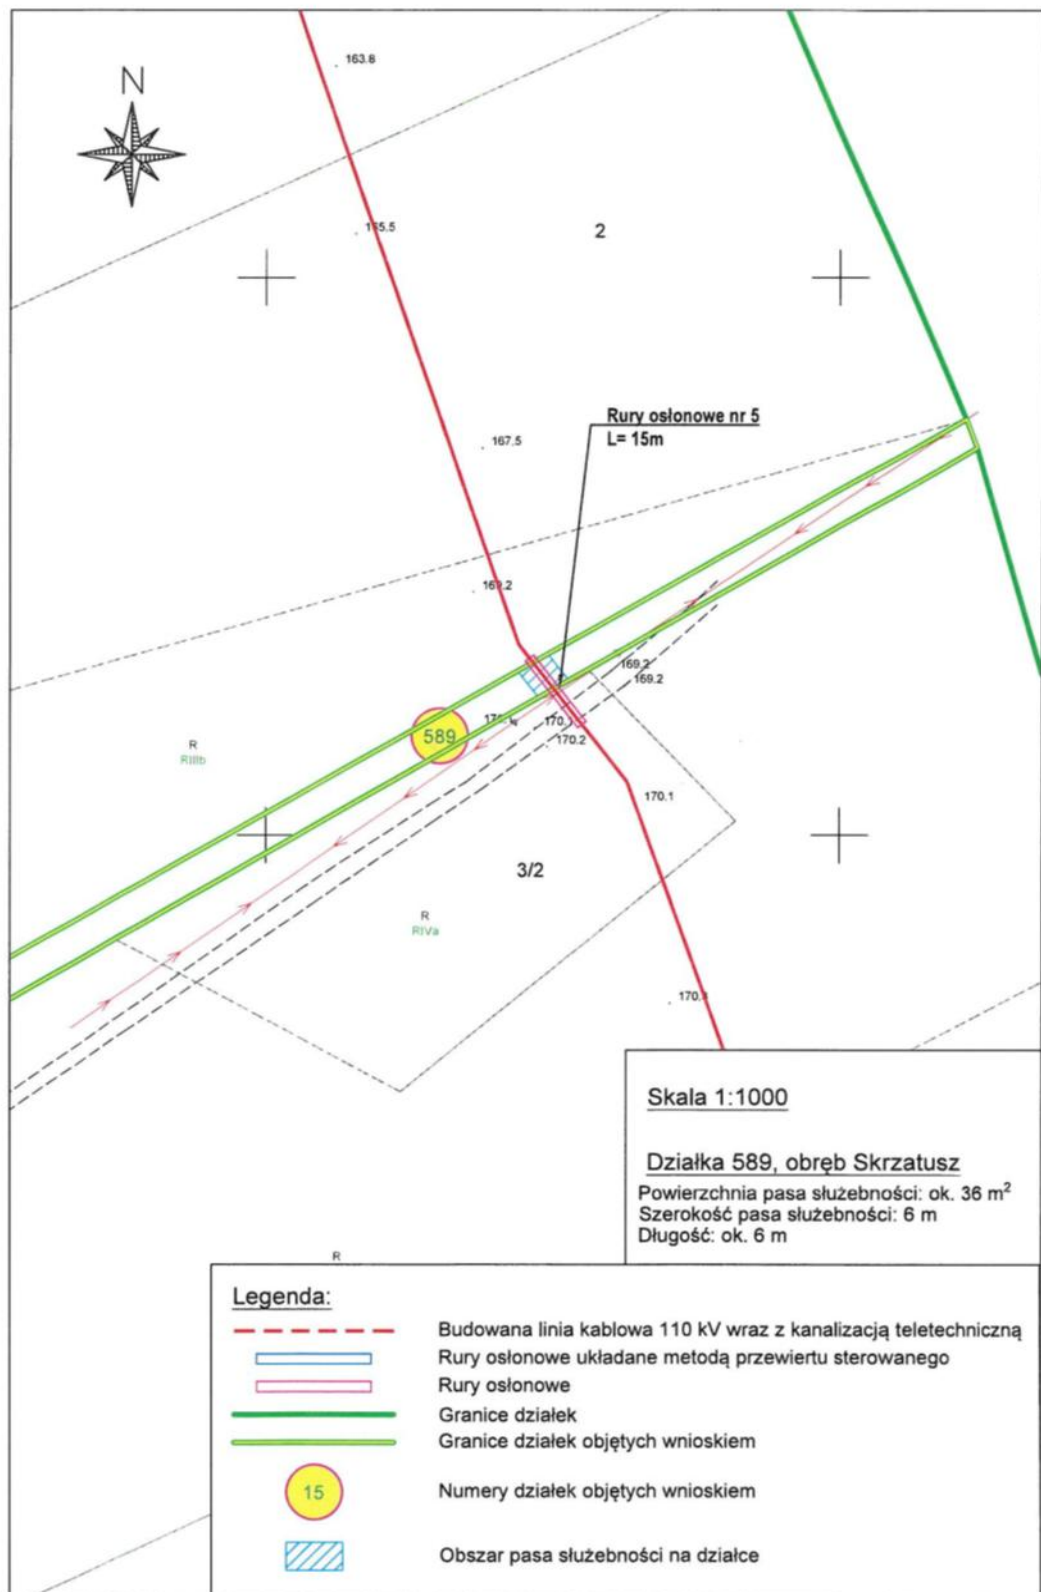


- Jaraczewo, działka 111

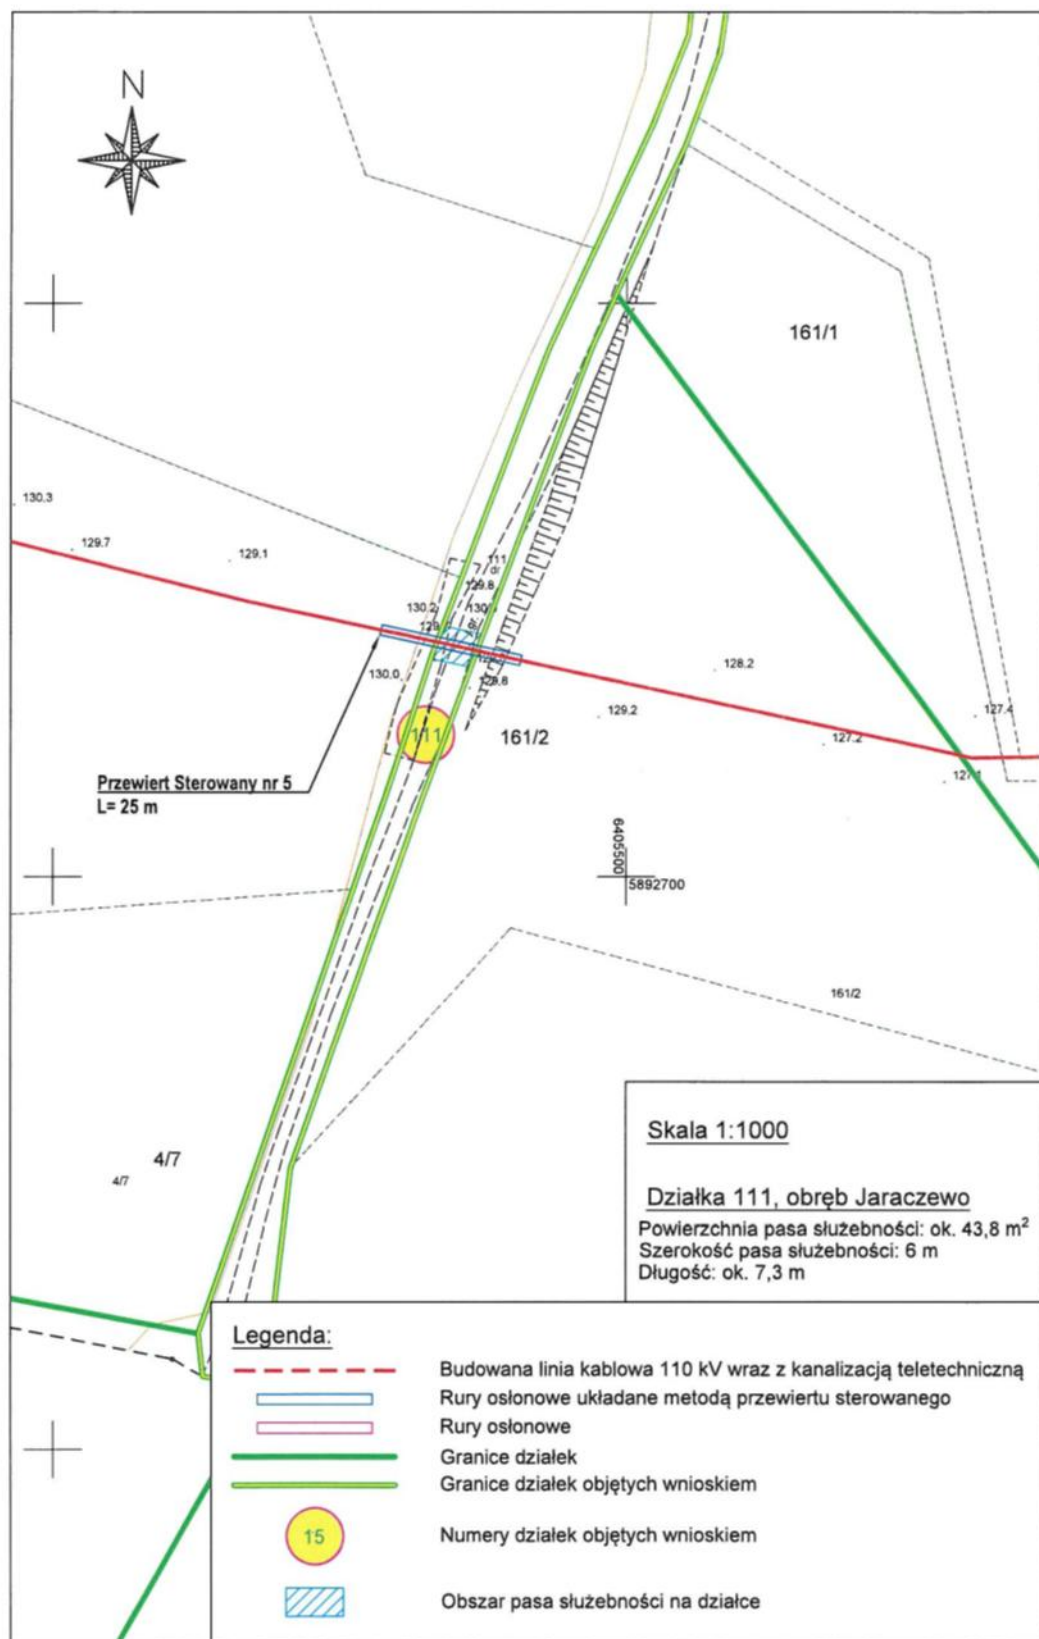


- Pokrzywnica, działka 349

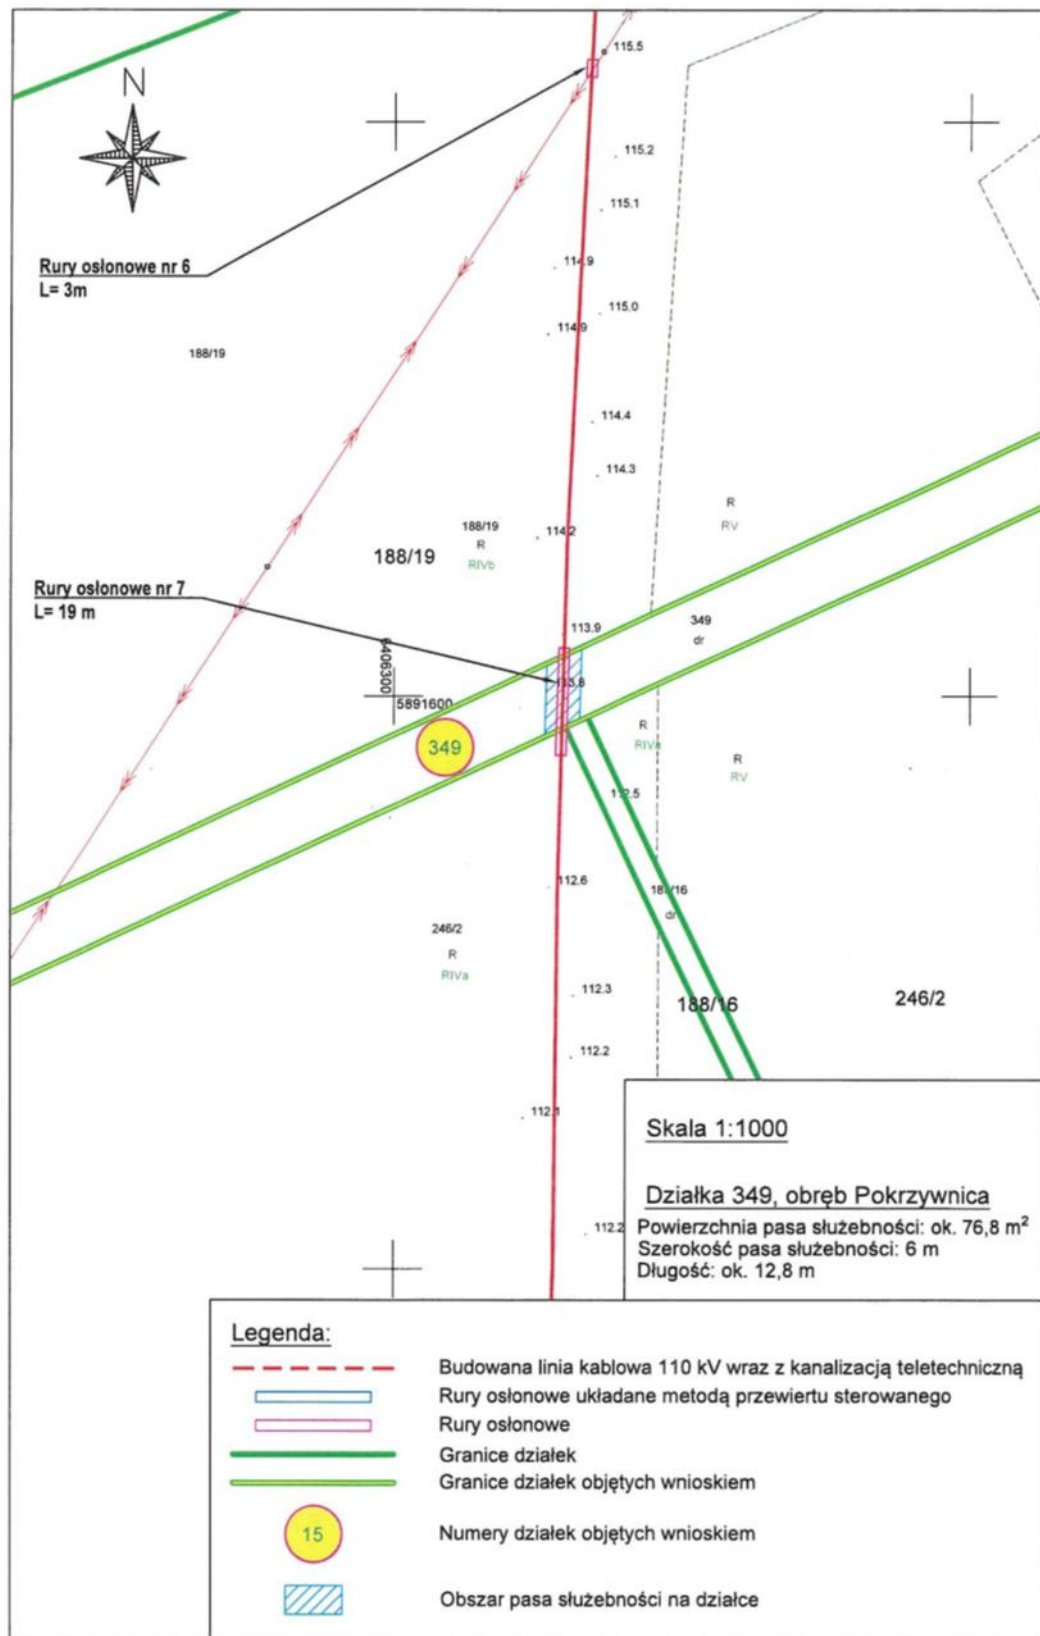


- Pokrzywnica, działka 334; Kotuń działka 16

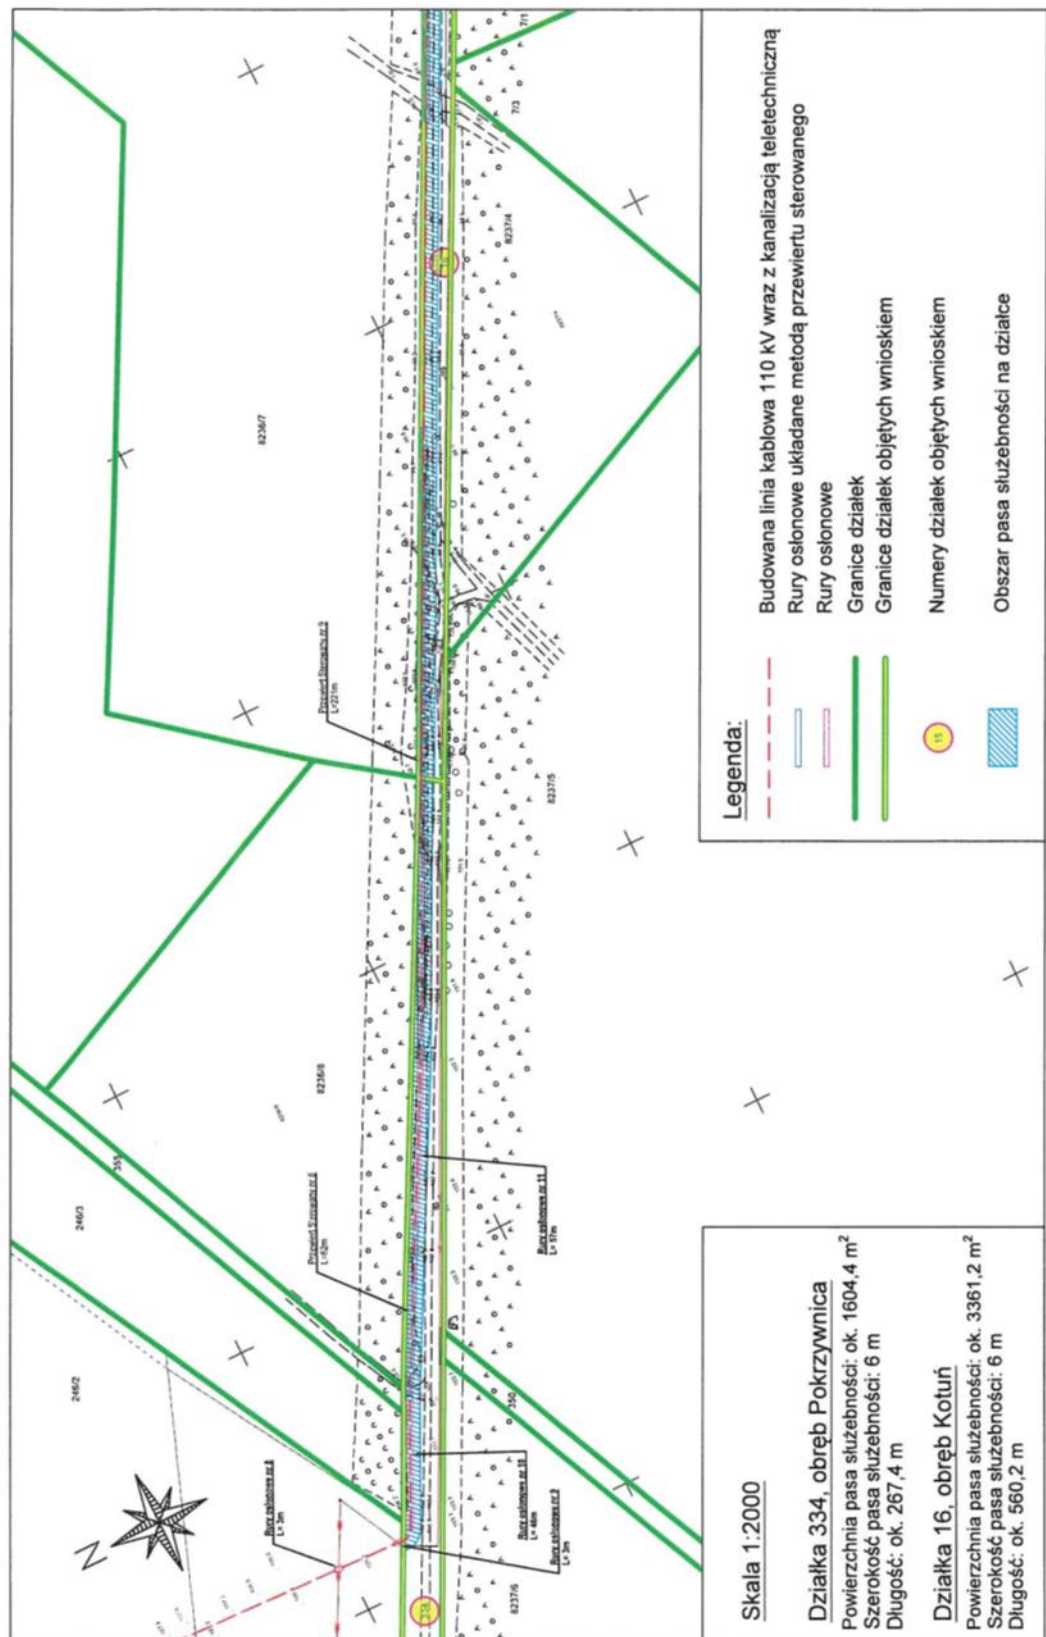


- Kotuń działki: cd. 16 i 13

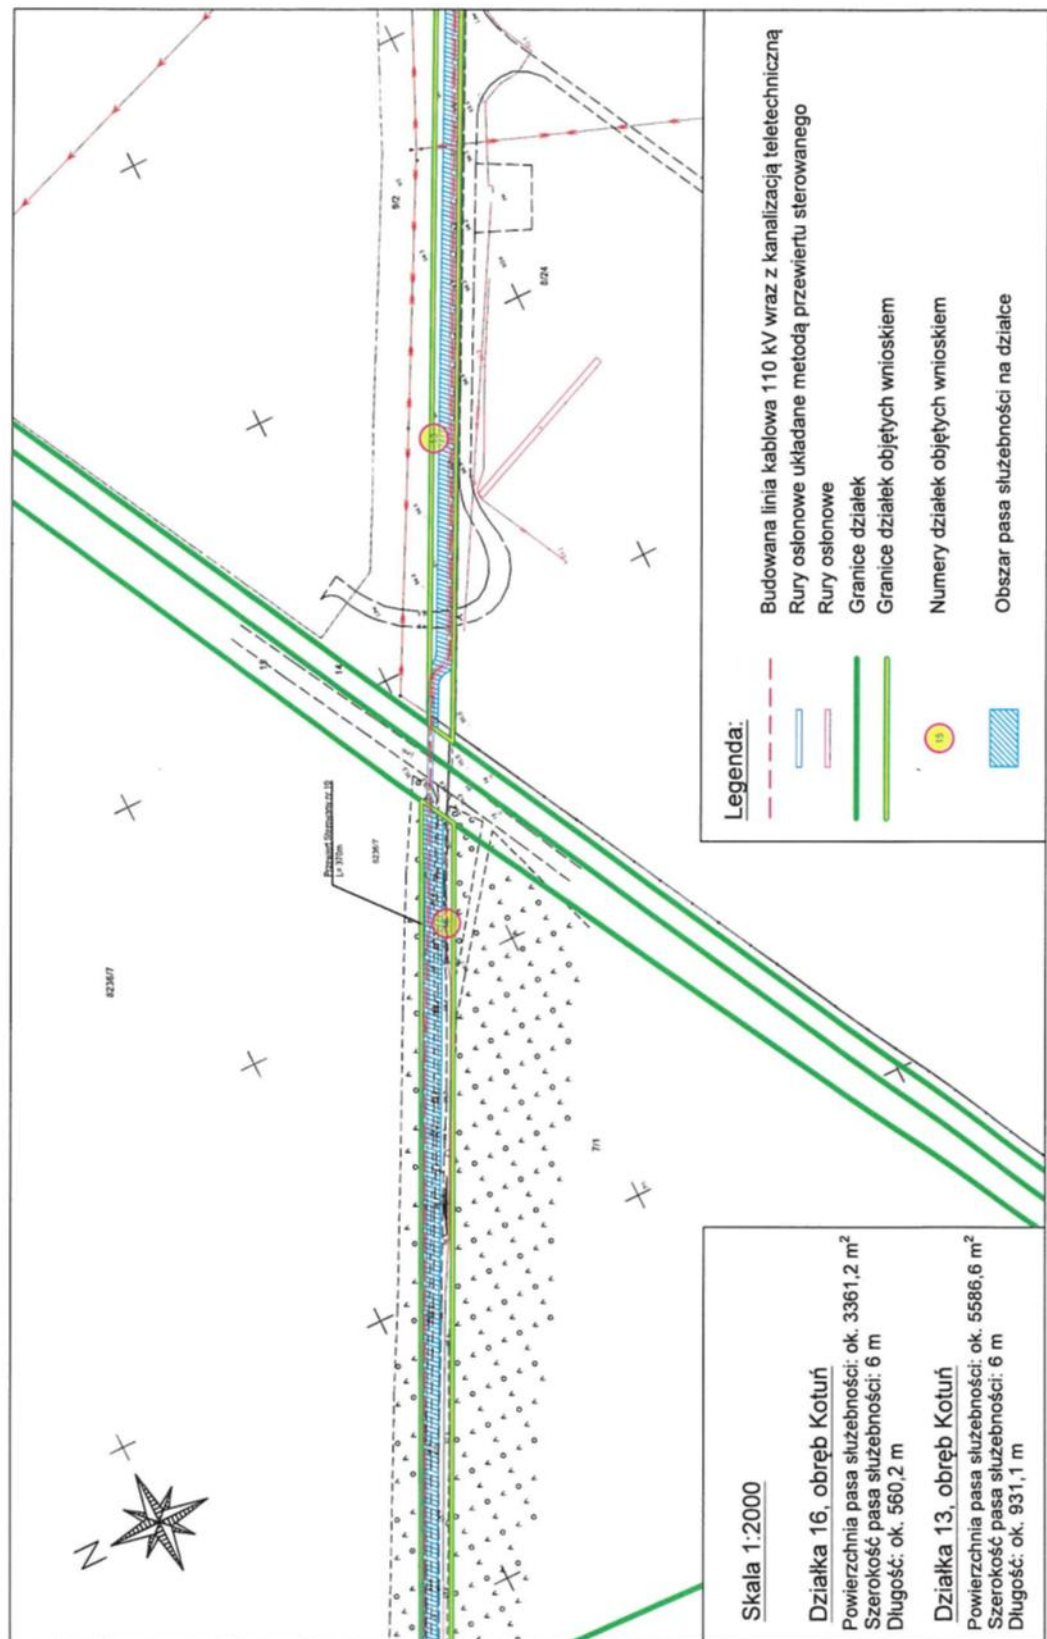


- Kotuń działka cd. 13

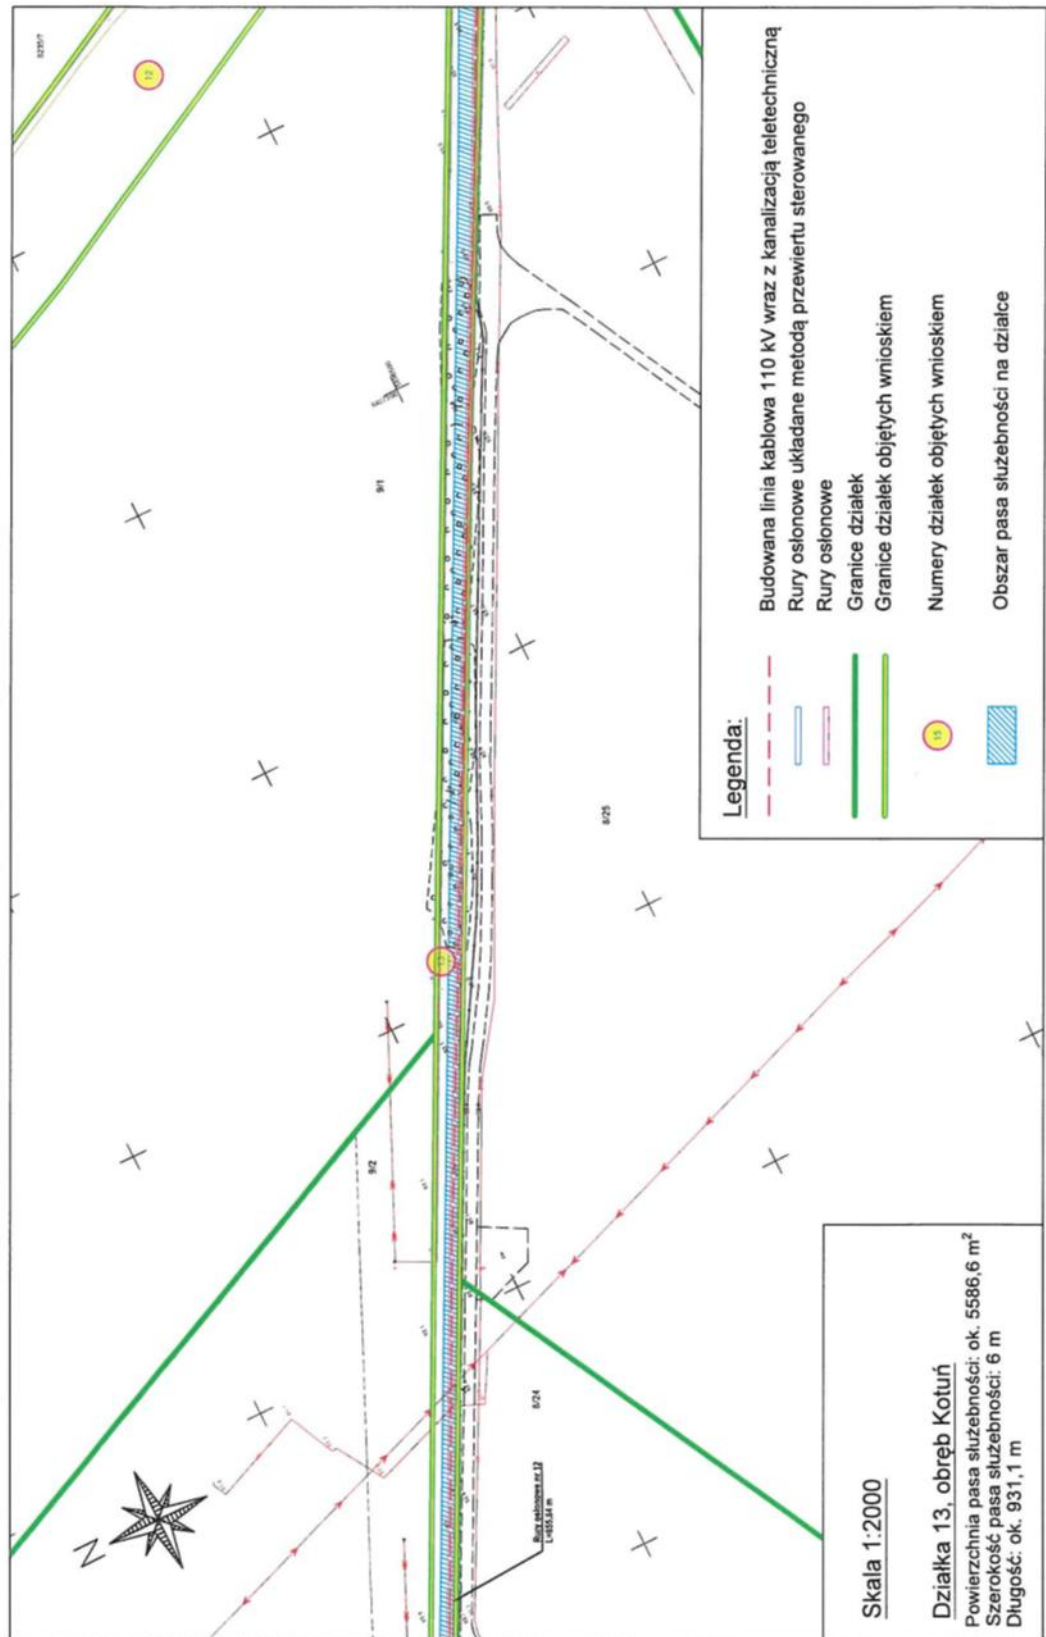

- Kotuń działka cd. 13, 12, 9

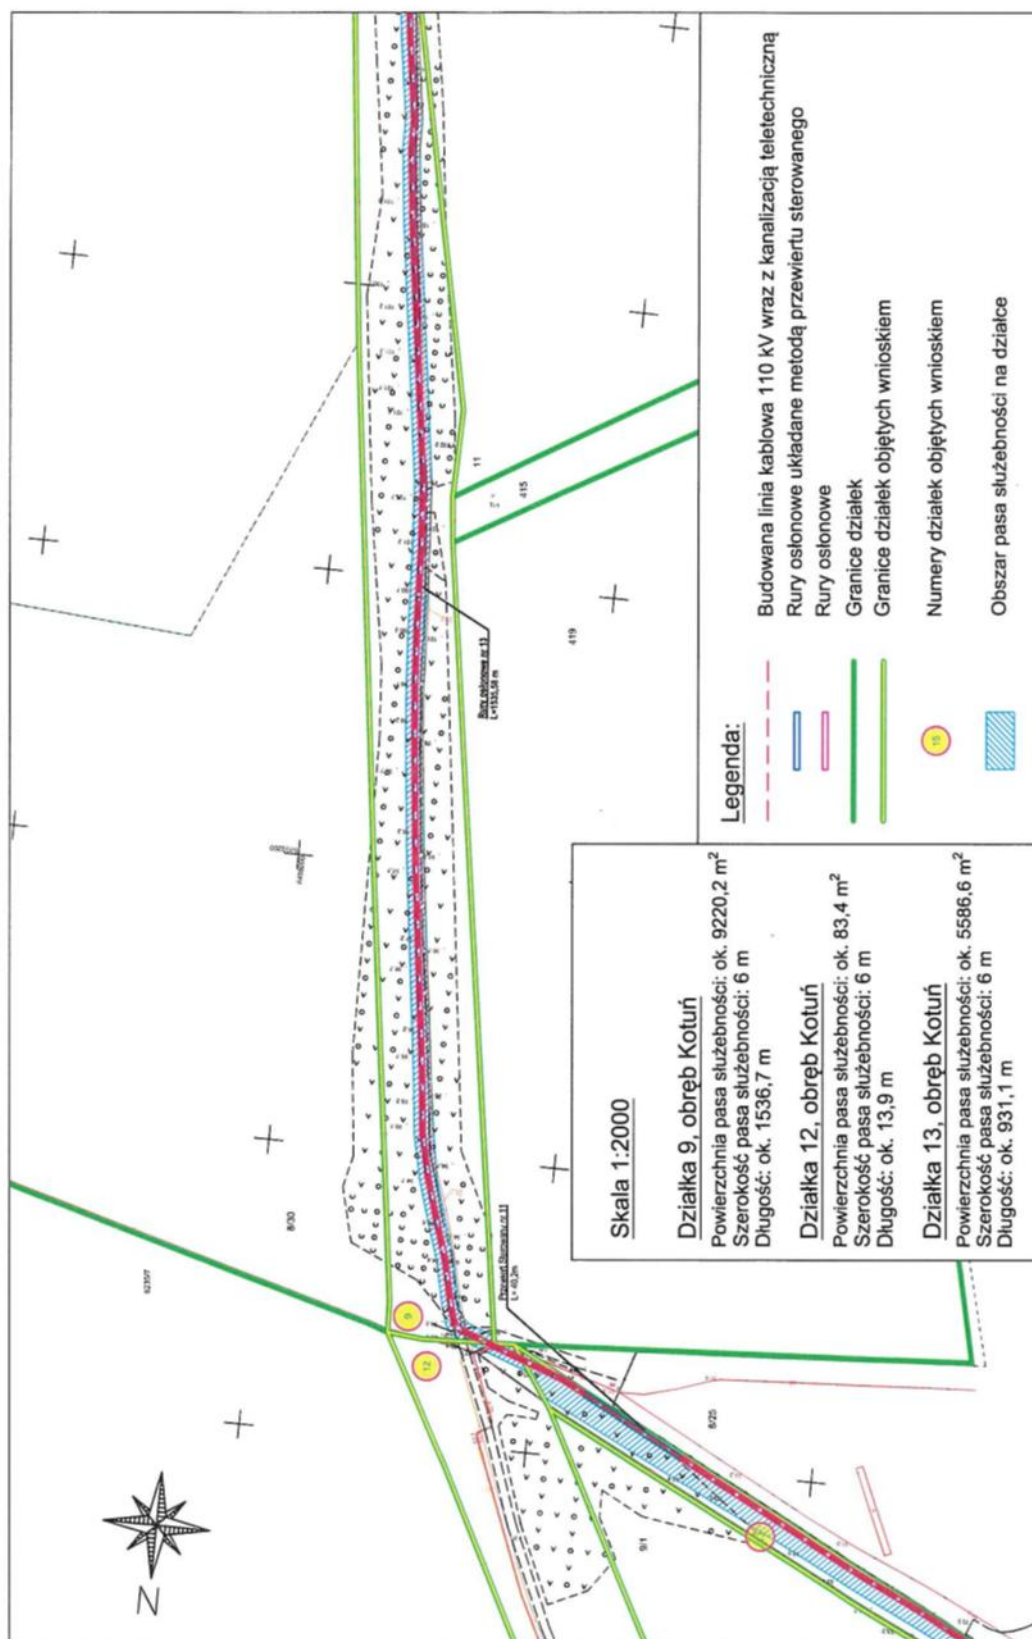

- Kotuń działka cd. 9

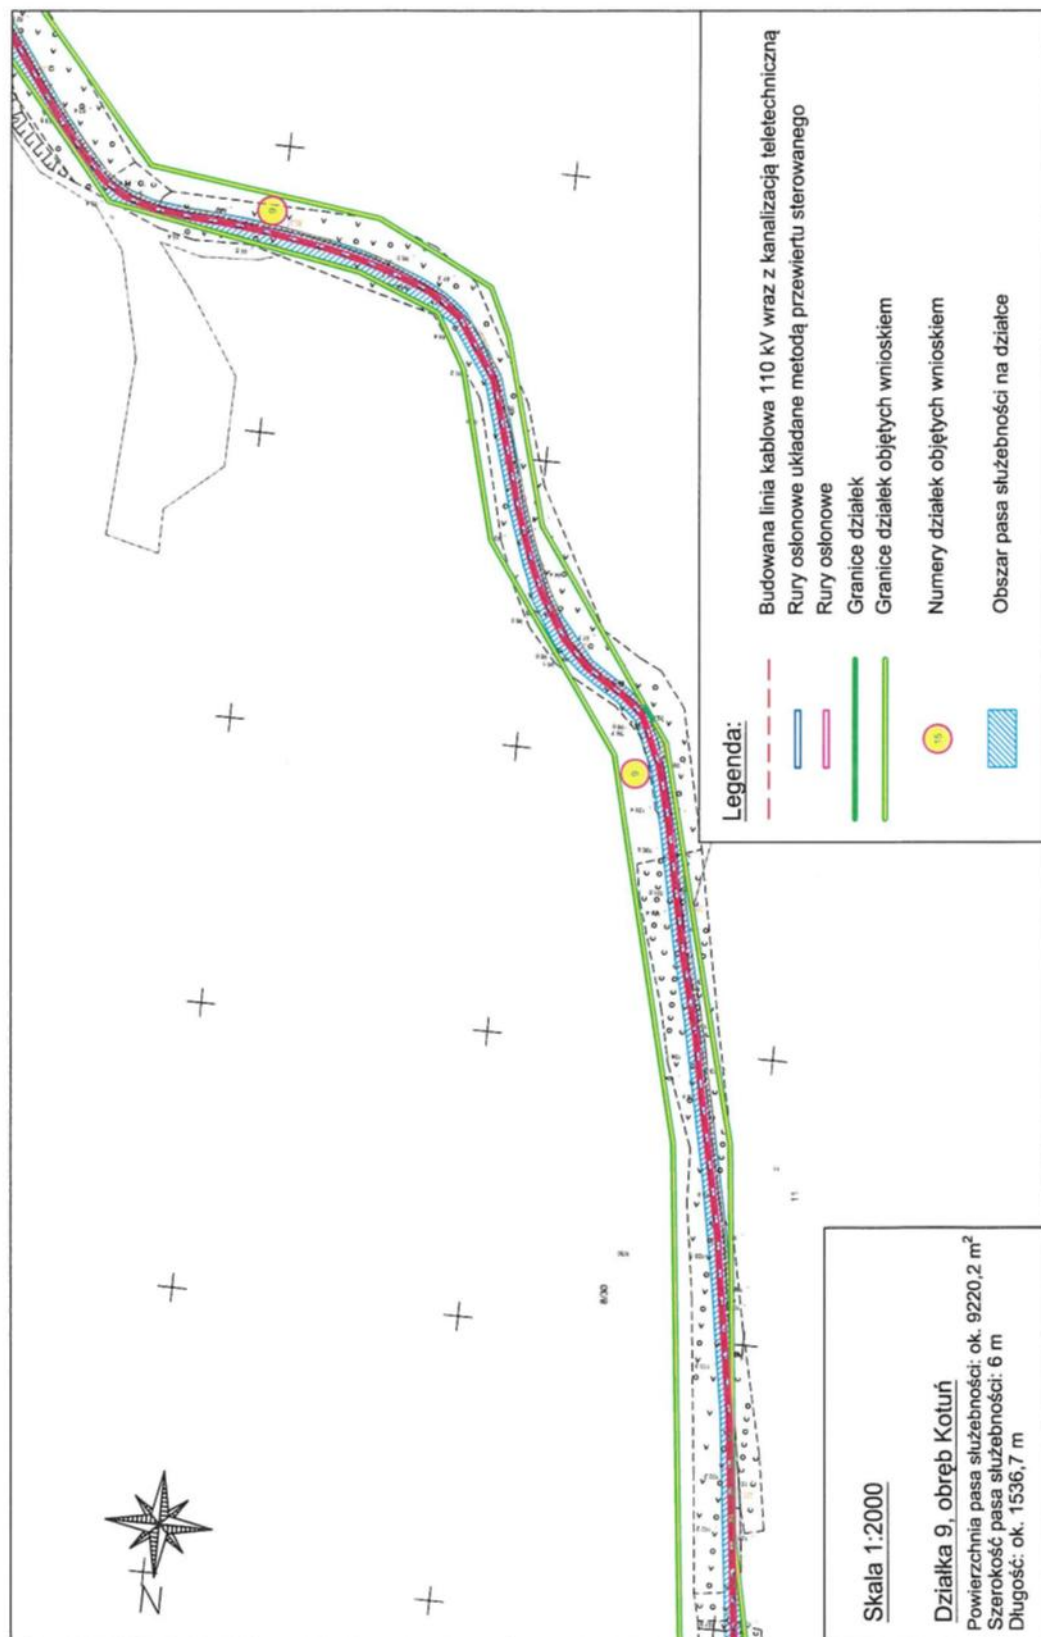

- Kotuń działki: cd. 9 i 20

