

**DECYZJA Nr 496/2026
O WARUNKACH ZABUDOWY**

Stosownie do przepisów art. 104 ustawy z dnia 14 czerwca 1960 roku Kodeks postępowania administracyjnego (t.j. Dz. U. z 2025 r. poz. 1691) oraz art. 59 ust. 1 i 2 ustawy z dnia 27 marca 2003 roku o planowaniu i zagospodarowaniu przestrzennym (t.j. Dz. U. z 2026 r. poz. 538 z późn. zm.), w związku z art. 59 ust. 2 pkt 1 ustawy z dnia 7 lipca 2023 r. o zmianie ustawy o planowaniu i zagospodarowaniu przestrzennym oraz niektórych innych ustaw (Dz. U. z 2023 r. poz. 1688), po rozpatrzeniu wniosku złożonego w dniu 3 listopada 2025 roku dotyczącego ustalenia warunków zabudowy dla zmiany sposobu zagospodarowania terenu inwestycji obejmującego część działki oznaczonej numerem 387/13, obręb ewidencyjny Skrzatusz, gm. Szydłowo, polegającej na budowie budynku mieszkalnego jednorodzinnego wolnostojącego wraz z niezbędną infrastrukturą techniczną, przy udziale stron postępowania:

ustalam

dla Wnioskodawcy –
zabudowy:

następujące warunki

1. Rodzaj inwestycji – zmiana zagospodarowania terenu inwestycji obejmującego część działki oznaczonej numerem 387/13, obręb ewidencyjny Skrzatusz, gm. Szydłowo, polegająca na budowie budynku mieszkalnego jednorodzinnego wolnostojącego wraz z niezbędną infrastrukturą techniczną.
2. Warunki i szczegółowe zasady zagospodarowania terenu oraz jego zabudowy wynikające z przepisów odrębnych:
 - 1) warunki i wymagania ochrony i kształtowania ładu przestrzennego:
 - a) realizacja zabudowy w liniach zabudowy oznaczonych w załączniku nr 1 do decyzji, przy czym przed obowiązującą linię zabudowy można wyprowadzić partię wejściową ww. budynku, poza tym linie zabudowy nie dotyczą niekubaturowych elementów budynku: schodów zewnętrznych, tarasów, podestów, pochylni, podjazdów, okapów, cokołów itp.,
 - b) powierzchnia nowej zabudowy od 90,0 m² do 200,0 m²,
 - c) maksymalna intensywność zabudowy 0,49,
 - d) nadziemna intensywność zabudowy od 0,09 do 0,37,
 - e) szerokość elewacji frontowej nowej zabudowy od 9,0 do 15,0 m,
 - f) liczba kondygnacji nadziemnych do 2, dopuszcza się podpiwniczenie budynku,
 - g) dach nad ww. budynkiem dwuspadowy, o kącie nachylenia połaci od 35° do 45°, wysokość całkowita od 8,0 do 9,0 m n.p.t., kalenica równoległa do frontowej obowiązującej linii zabudowy określonej w załączniku nr 1,
 - h) studnia do poboru wody pitnej:
 - głębokość: do 30,0 m,
 - średnia roczny pobór wody: do 5,0 m³ na dobę,
 - i) bezodpływowy zbiornik na nieczystości ciekłe: pojemność: 5,0 – 10,0 m³;
 - 2) warunki ochrony środowiska i zdrowia ludzi:
 - a) realizacja i użytkowanie inwestycji w sposób pozostający bez wpływu na parametry wskazujące na zaliczenie jej do przedsięwzięć mogących znacząco oddziaływać na środowisko,
 - b) zachowanie jako powierzchni biologicznie czynnej nie mniej niż 50% powierzchni przedmiotowego terenu,
 - c) inwestycja nie może prowadzić do zanieczyszczenia wód podziemnych nagromadzonych w złożu stanowiącym główny zbiornik wód podziemnych nr 125 „Subzbiornik Wałcz – Piła”,
 - d) wnioskowana inwestycja zalicza się do przedsięwzięć określonych w rozporządzeniu Rady Ministrów z dnia 10 września 2019 r. w sprawie przedsięwzięć mogących potencjalnie znacząco oddziaływać na środowisko (Dz. U. z 2019 r., poz. 1839 ze zm.); decyzją o środowiskowych uwarunkowaniach

znak: OŚ.6220.20.2023.III z dnia 3 stycznia 2024 r. Wójt Gminy Szydłowo stwierdził brak potrzeby przeprowadzenia oceny oddziaływania na środowisko dla przedsięwzięcia polegającego na budowie budynków mieszkalnych jednorodzinnych wraz z niezbędną i drogami wewnętrznymi na działkach o nr ewid. geod. 386/11, 386/12, 386/13, 386/14, 386/15, 386/16, 386/17, 387/5, 387/11, 387/12, 387/13, 387/16 obręb Skrzatusz, gm. Szydłowo, wskazując jednocześnie konieczność spełnienia warunków realizacji i eksploatacji przedsięwzięcia zawartych w ww. decyzji;

- 3) warunki ochrony dziedzictwa kulturowego i zabytków – kto w trakcie prowadzenia robót budowlanych lub ziemnych, odkrył przedmiot, co do którego istnieje przypuszczenie, iż jest on zabytkiem, jest obowiązany: wstrzymać wszelkie roboty mogące uszkodzić lub zniszczyć odkryte przedmioty, zabezpieczyć, przy użyciu dostępnych środków, ten przedmiot i miejsce jego odkrycia, niezwłocznie zawiadomić o tym Wojewódzkiego Konserwatora Zabytków, a jeśli nie jest to możliwe, Wójta Gminy Szydłowo;
 - 4) warunki ochrony dóbr kultury współczesnej – nie dotyczy;
 - 5) warunki obsługi w zakresie infrastruktury technicznej:
 - a) woda do celów bytowych z ujęcia indywidualnego – studni, docelowo z gminnej sieci wodociągowej, na warunkach określonych przez gestora sieci, zgodnie z przepisami odrębnymi,
 - b) energia elektryczna z sieci elektroenergetycznej,
 - c) odprowadzenie ścieków do zbiornika bezodpływowego, po wybudowaniu sieci kanalizacji sanitarnej do tej kanalizacji, zgodnie z przepisami odrębnymi,
 - d) odprowadzanie odpadów w ramach gminnego systemu odprowadzania odpadów oraz zgodnie z przepisami o odpadach,
 - e) powierzchniowe odprowadzenie wód opadowych i roztopowych na terenie działki,
 - f) źródło ciepła - indywidualny system grzewczy, w tym z wykorzystaniem odnawialnych źródeł energii;
 - 6) warunki obsługi w zakresie komunikacji:
 - a) obsługa komunikacyjna z drogi gminnej ulicy Jakuba Dryi (działka nr 454), przez teren działki nr 387/16 (współwłasność wnioskodawcy),
 - b) zapewnienie miejsc postojowych dla pojazdów obsługujących planowaną działkę budowlaną w ilości dwóch na każdy lokal mieszkalny – w granicach terenu inwestycji;
 - 7) wymagania dotyczące ochrony interesów osób trzecich:
 - a) zagospodarowanie działki nie może spowodować uniemożliwienia lub ograniczenia obecnego sposobu zagospodarowania terenów sąsiednich, ani prowadzić do zakłócenia właściwej pracy przebiegających przez teren inwestycji lub w jego sąsiedztwie ew. linii uzbrojenia technicznego i urządzeń drenarskich, poza uzgodnionymi z zarządcami sieci i urządzeń robotami budowlanymi,
 - b) zagospodarowanie, w tym również zabudowa działki, winny uwzględniać przepisy odrębne dot. lokalizowania zabudowy na działce budowlanej;
 - 8) warunki ochrony obiektów budowlanych na terenach górniczych – nie dotyczy.
3. Linie rozgraniczające inwestycji, linie zabudowy - oznaczono na urzędowej kopii mapy ewidencyjnej w skali 1:1000 stanowiącej załącznik do niniejszej decyzji.

UZASADNIENIE

W dniu 3 listopada 2025 r. Wnioskodawca złożył wniosek o ustalenie warunków zabudowy dla przedmiotowego zamierzenia. W obszarze objętym wnioskiem nie obowiązywał wówczas i nie obowiązuje obecnie żaden miejscowy plan zagospodarowania przestrzennego. Nie wystąpiły okoliczności stwarzające obowiązek sporządzenia miejscowego planu zagospodarowania przestrzennego. Planowane przedsięwzięcie nie służy realizacji celu publicznego. Wniosek nie obejmuje przedsięwzięcia w obrębie terenu zamkniętego. Planowana inwestycja nie stanowi przedsięwzięcia zaliczanego, zgodnie z przepisami rozporządzenia Rady Ministrów z dnia 10 września 2019 r. w sprawie przedsięwzięć mogących znacząco oddziaływać na środowisko, do mogących znacząco oddziaływać na środowisko, przeto nie wymagało załączenia do wniosku ostatecznej decyzji o środowiskowych uwarunkowaniach.

W toku postępowania ustalono i zawiadomiono strony. Stwierdzono, biorąc pod uwagę położenie inwestycji w odległości 0,88 km od granic najbliższego obszaru objętego formami ochrony przyrody

oddzielonego od terenu inwestycji działkami niezabudowanymi, że nie ma przesłanek pozwalających na domniemanie potencjalnego znaczącego oddziaływania inwestycji na obszary objęte formami ochrony przyrody, toteż nie zastosowano działań polegających na uzyskaniu w tym zakresie stanowiska Regionalnego Dyrektora Ochrony Środowiska w Poznaniu. Rozpatrzenie wniosku było możliwe, ponieważ wniosek był kompletny. Strony miały możliwość zapoznania się z zamierzeniem, składać ewentualne dowody i wyjaśnienia w sprawie.

Projekt decyzji został opracowany przez urbanistę Magdalenę Kalinowską wpisaną na listę członków Zachodniej Okręgowej Izby Urbanistów pod nr Z-383, która czyni zadość wymaganiom art. 60 ust. 4 ustawy o planowaniu i zagospodarowaniu przestrzennym. W toku postępowania przeprowadzono analizę urbanistyczną i stwierdzono, że odpowiednio do zakresu planowanej inwestycji spełnione są warunki, o których mowa w przepisach art. 61 ust. 1 pkt 1-6 ww. ustawy o planowaniu i zagospodarowaniu przestrzennym. Dowodem w tym zakresie jest ww. analiza, której wyniki stanowią załączniki nr 2 i 3 do niniejszej decyzji. Decyzja wymagała uzgodnienia z/ze:

- 1) Państwowym Powiatowym Inspektorem Sanitarnym – pod względem wymagań higienicznych i zdrowotnych; uzgodniono – postanowienie znak: ON-NS.9011.485.2026 z dnia 15 maja 2026 r.
- 2) Marszałkiem Województwa Wielkopolskiego – jako organem administracji geologicznej – w odniesieniu do złoża wód podziemnych (GZWP); uzgodniono milcząco - uzgodnienie uważa się za dokonane w przypadku niezajęcia stanowiska przez organ uzgadniający w terminie 2 tygodni od dnia doręczenia wystąpienia o uzgodnienie.
- 3) Starostą Pilskim – jako organem ochrony gruntów rolnych – w odniesieniu do nieruchomości wykorzystywanej na cele rolne i leśne; uzgodniono – postanowienie znak: WGK.6124.549.2026.IV.3 z dnia 21 maja 2026 r.
- 4) Zarządcą drogi gminnej – Wójtem Gminy Szydłowo – w zakresie dostępu do drogi publicznej; uzgodniono bez uwag.
- 5) Dyrektorem Zarządu Zlewni PGW Wody Polskie w Pile – jako organem melioracji wodnych – w odniesieniu do nieruchomości wykorzystywanej na cele rolne i leśne; uzgodniono milcząco - uzgodnienie uważa się za dokonane w przypadku niezajęcia stanowiska przez organ uzgadniający w terminie 14 dni od dnia doręczenia wystąpienia o uzgodnienie.
- 6) Prezesem Urzędu Lotnictwa Cywilnego - w zakresie ustalonym w art. 86 ust. 7 ustawy z dnia 3 lipca 2002 r. – Prawo lotnicze; uzgodniono milcząco - uzgodnienie uważa się za dokonane w przypadku niezajęcia stanowiska przez organ uzgadniający w terminie 2 tygodni od dnia doręczenia wystąpienia o uzgodnienie.

Uzgodnień tych należało dokonać na podstawie przepisów art. 53 ust. 4 pkt: 2a, 5, 6, 9 i 13 oraz art. 60 ust. 1 ustawy o planowaniu i zagospodarowaniu przestrzennym. Inne uzgodnienia nie były konieczne, z uwagi na brak przesłanek do ich dokonania w ww. przepisach art. 53 ust. 4 oraz art. 60 ust. 1 ustawy o planowaniu i zagospodarowaniu przestrzennym.

Poza tym:

- planowana budowa zapewnia spełnienie warunku kontynuacji cech i funkcji zabudowy z terenów przyległych;
- działka ma zapewniony dojazd do drogi publicznej – gminnej ulicy Jakuba Dryi (działka nr 454), przez teren działki nr 387/16 (współwłasność wnioskodawcy);
- istniejąca i projektowana infrastruktura techniczna jest wystarczająca dla przedmiotowego przedsięwzięcia;
- na terenie inwestycji nie występują grunty rolne klas I-III (występują grunty rolne - orne klasy V) oraz grunty leśne, nie nastąpi więc ich przeznaczenie na cele nierolnicze i nieleśne, a zatem planowana inwestycja nie wymaga uzyskania zgody na przeznaczenie gruntów rolnych na cele nierolnicze i nieleśne;
- decyzja jest zgodna z przepisami odrębnymi.

W świetle wszelkich powyższych okoliczności rozstrzygnięto jak w sentencji decyzji.

POUCZENIE

Decyzja niniejsza nie rodzi praw do terenu oraz nie narusza prawa własności i uprawnień osób trzecich. Od decyzji niniejszej stronie przysługuje prawo do wniesienia odwołania za pośrednictwem Wójta Gminy Szydłowo do Samorządowego Kolegium Odwoławczego w Pile w terminie czternastu dni od daty doręczenia decyzji. Strona ma również prawo do złożenia oświadczenia o zrzeczeniu się prawa do wniesienia odwołania w ww. terminie.

W trakcie biegu terminu do wniesienia odwołania strona może zrzec się prawa do wniesienia odwołania wobec organu administracji publicznej, który wydał decyzję. Z dniem doręczenia organowi administracji publicznej oświadczenia o zrzeczeniu się prawa do wniesienia odwołania przez ostatnią ze stron postępowania, decyzja staje się ostateczna i prawomocna.

Podmiot, który wystąpił z wnioskiem, ma prawo do wniesienia żądania wymierzenia kary pieniężnej za zwłokę w wydaniu niniejszej decyzji, do Wojewody Wielkopolskiego za pośrednictwem Wójta Gminy Szydłowo, w terminie 14 dni od dnia doręczenia niniejszej decyzji. Żądanie wniesione po terminie pozostawia się bez rozpoznania.

Zgodnie z art. 64c ustawy z dnia 27 marca 2003 r. o planowaniu i zagospodarowaniu przestrzennym decyzja o warunkach zabudowy wygasa z upływem 5 lat od dnia, w którym stała się prawomocna.

Decyzja niniejsza została podana do publicznej wiadomości zgodnie z art. 72 ust. 6 i 6a ustawy z dnia 3 października 2008 r. o udostępnianiu informacji o środowisku i jego ochronie, udziale społeczeństwa w ochronie środowiska oraz o ocenach oddziaływania na środowisko (t.j. Dz.U. z 2024 r. poz. 1112) w zw. z art. 66a ustawy z dnia 27 marca 2003 r. o planowaniu i zagospodarowaniu przestrzennym (t.j. Dz. U. z 2026 r. poz. 538 z późn. zm.).



mgr inż. Małgorzata Włodarczyk

Załączniki:

- 1) załącznik nr 1 - wtórnik mapy ewidencyjnej w skali 1:1000 z ustaleniami graficznymi;
- 2) załącznik nr 2 - wyniki analizy część tekstowa;
- 3) załącznik nr 3 - wyniki analizy część graficzna.

Otrzymują:

- 1) Wnioskodawca -
- 2) Strony postępowania wg rozdzielnika;
- 3) UG Szydłowo a/a.

Poświadczam się zgodność niniejszej kopii
z treścią materiału państwowego zasobu
geodezyjnego i kartograficznego

STAROSTA PILSKI

MAPA EWIDENCYJNA

(Nazwa materiału zasobu)


P.3019.2014.20

(Identyfikator ewidencyjny materiału zasobu)

20-10-2025

(Data wykonania kopii)

(Imię, nazwisko i podpis osoby reprezentującej organ)

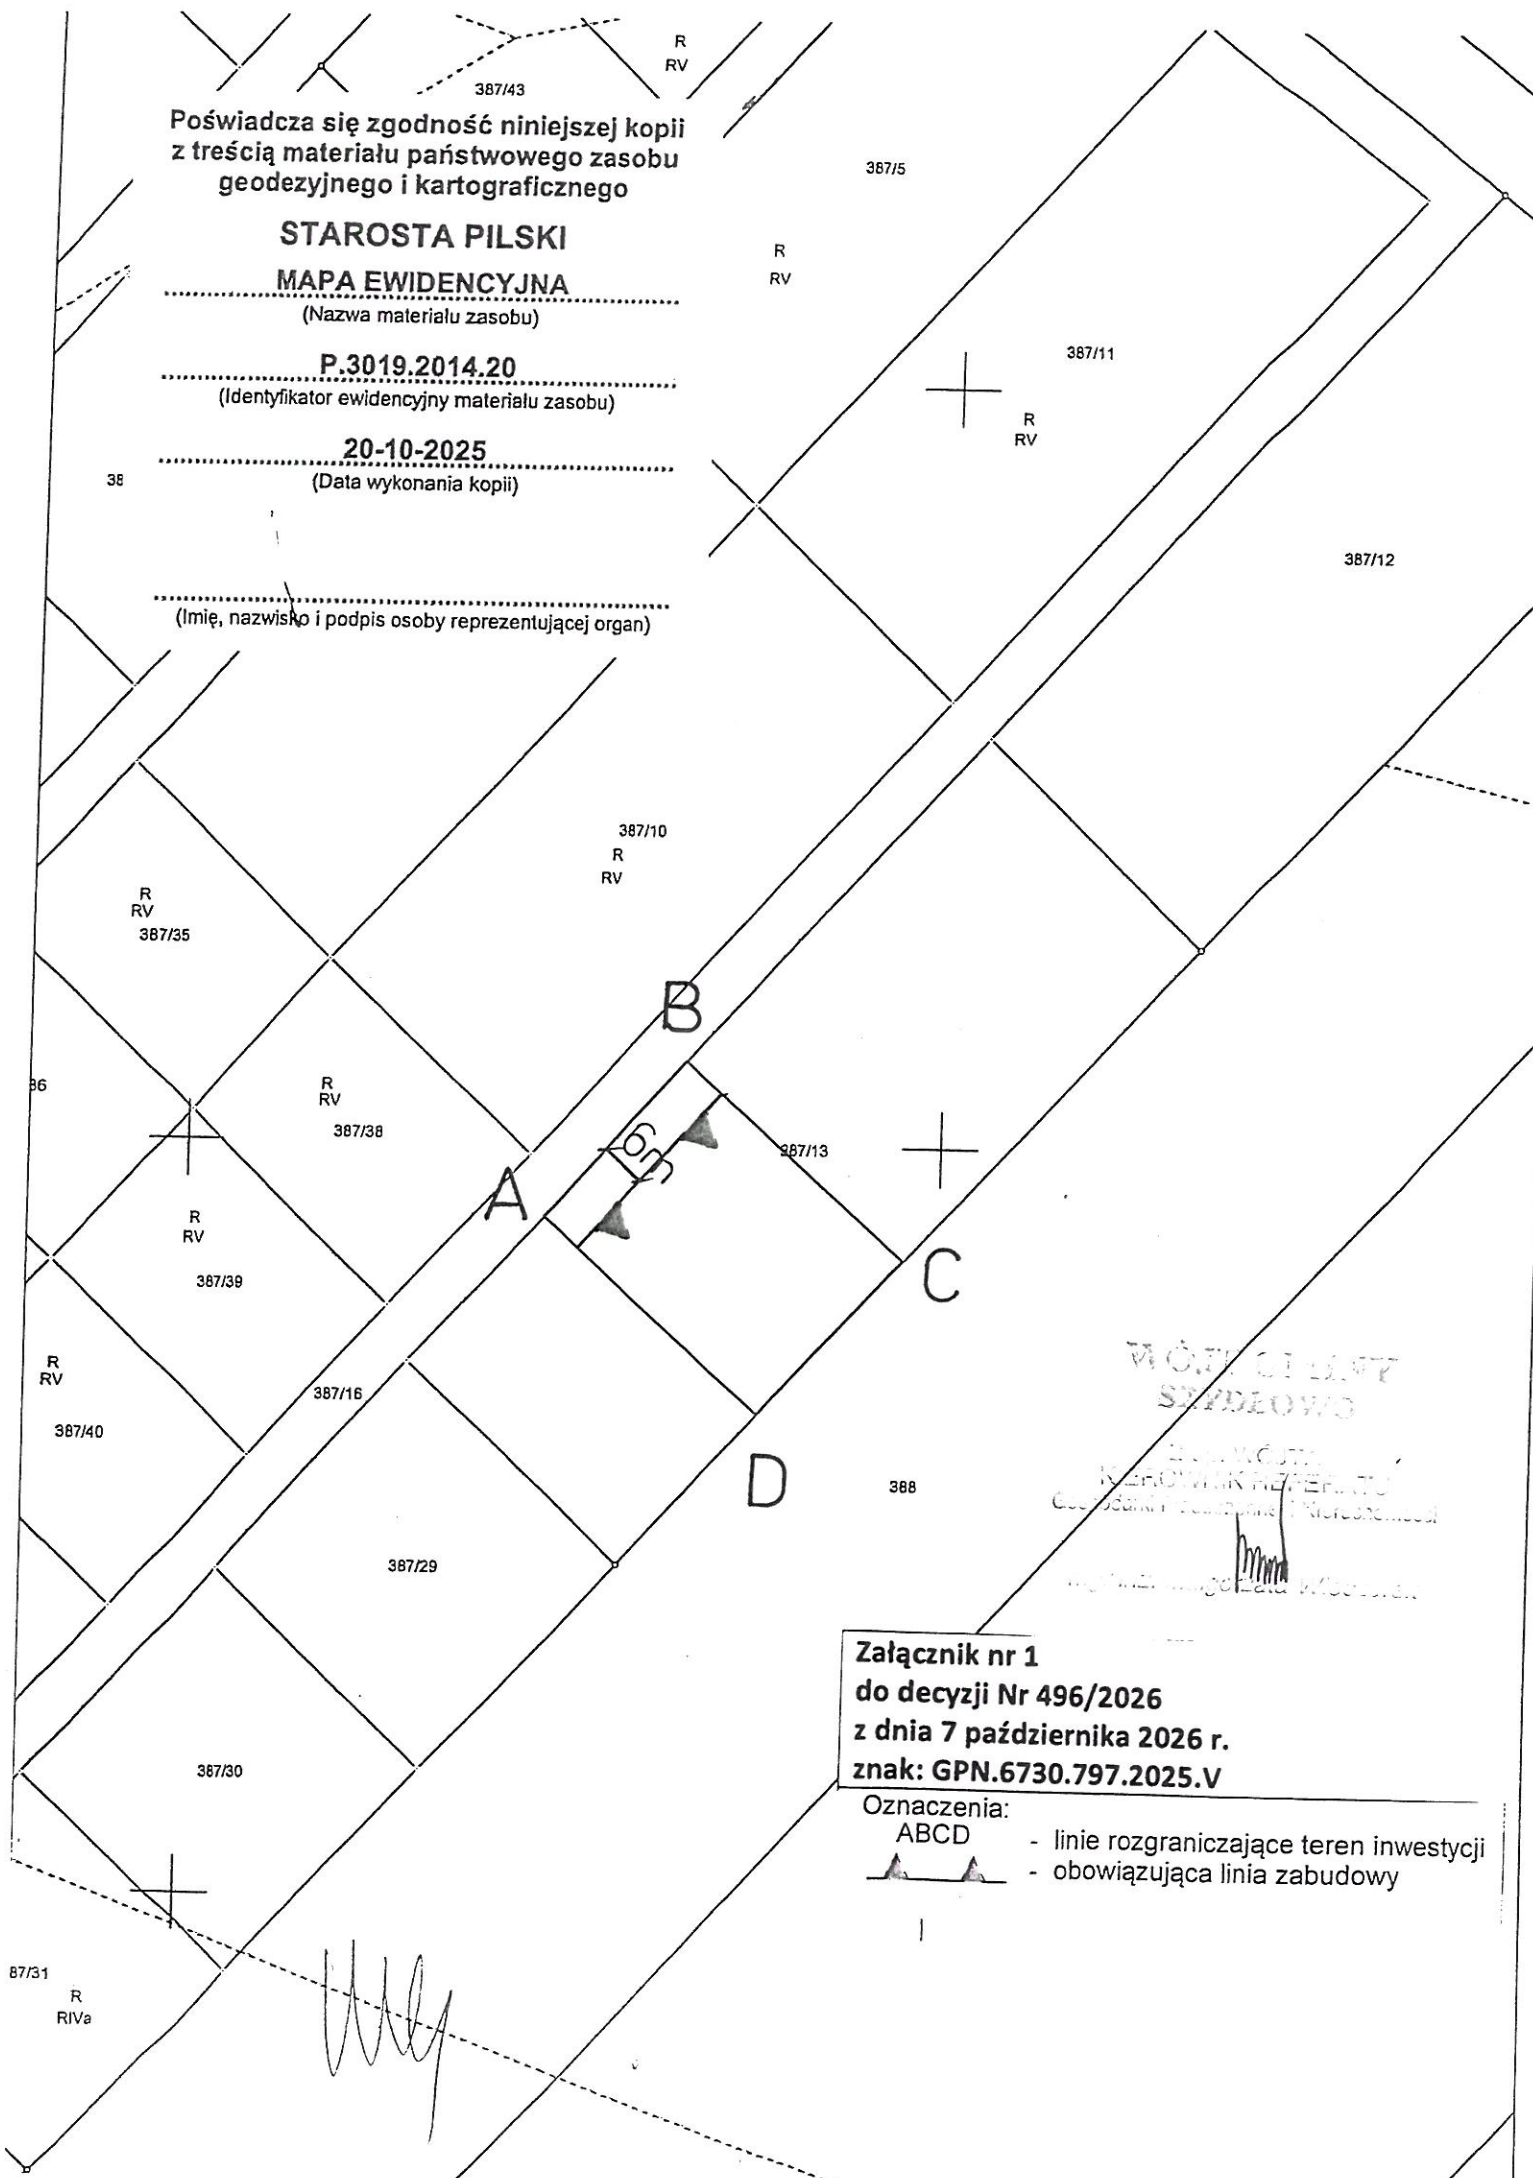

Załącznik nr 1


do decyzji Nr 496/2026

z dnia 7 października 2026 r.

znak: GPN.6730.797.2025.V

Oznaczenia:

ABCD

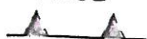

- linie rozgraniczające teren inwestycji
- obowiązująca linia zabudowy

ANALIZA

**FUNKCJI ORAZ CECH ZABUDOWY I ZAGOSPODAROWANIA TERENU W ZAKRESIE WARUNKÓW O KTÓRYCH
MOWA W ART. 61 UST. 1 PKT 1 – 6 USTAWY O PLANOWANIU I ZAGOSPODAROWANIU PRZESTRZENNYM**

Rodzaj inwestycji: zmiana zagospodarowania terenu inwestycji obejmującego część działki oznaczonej numerem 387/13, obręb ewidencyjny Skrzatusz, gm. Szydłowo, polegająca na budowie budynku mieszkalnego jednorodzinnego wolnostojącego wraz z niezbędną infrastrukturą techniczną.

Obszar analizowany: teren wyznaczony przez odległość 160,0 m, większą od 50,0 m, stanowiącą trzykrotność szerokości frontu terenu inwestycji, przedstawiony na załączniku graficznym.

Analiza funkcji oraz cech zabudowy i zagospodarowania terenu w obszarze analizowanym:

	cechy zabudowy istniejącej i zapewniającej ich kontynuację przez nową zabudowę	cechy zabudowy planowanej
Funkcja zabudowy	zabudowa mieszkaniowa jednorodzinna z budynkami gospodarczymi i garażowymi	Zabudowa mieszkaniowa jednorodzinna – MN budynek mieszkalny
Linia zabudowy	budynki lokalizowane w odległości ok. 6,50 – 21,0 m od frontowych granic	zgodnie z załącznikiem graficznym
Wskaźnik wielkości zabudowy w stosunku do pow. działki, powierzchnia zabudowy	ok. 7,6%	od 90,0 m ² do 200,0 m ²
Wskaźnik wielkości powierzchni biologicznie czynnej	ok. 85%	niemniej niż 50%
Intensywność zabudowy (całkowita)	ok. 0,08, średnia 0,08, tolerancja 20% wskaźnika do 0,096	maksymalna intensywność zabudowy do 0,49 nadziemna intensywność zabudowy od 0,09 do 0,37
Szerokość elewacji frontowej	od 6,50 do 15,0 m, średnia 10,80 m, tolerancja od 8,64 m do 12,96 m	od 9,0 m do 15,0 m
Geometria dachu	pochyłe, o kącie nachylenia połaci od 20° do 45°, wysokości całkowite: od 4,0 do 8,0 m n.p.t. - budynki z dachem pochyłym, kalenica równoległa lub prostopadła do granic działek	Dwuspadowy o kącie nachylenia połaci od 35° do 45°, wysokość całkowita od 8,0 do 9,0 m n.p.t., kalenica równoległa do frontowej obowiązującej linii zabudowy określonej w załączniku nr 1

Analiza w zakresie funkcji, a także spełnienia warunków z art. 61 ust. 1 pkt 1-6 ustawy

Funkcja terenu	Jak wynika z ww. tabeli	Warunek spełniony
Warunek dobrego sąsiedztwa	Jak wynika z ww. tabeli	Warunek spełniony
Dostęp do drogi publicznej	Droga gminna ul. Jakuba Dryi (działka nr 454), przez teren działki nr 387/16 (współwłasność wnioskodawcy)	Warunek spełniony
Uzbrojenie terenu	Woda – z ujęcia indywidualnego - studni, energia elektryczna – z sieci elektroenergetycznej, kanalizacja sanitarna – zbiornik bezodpływowy, wody opadowe i roztopowe odprowadzane powierzchniowo bez kanalizowania, odpady – gminny system gospodarki odpadami, indywidualny system grzewczy	Warunek spełniony
Czy teren wymaga uzyskania zgody na zmianę przeznaczenia gruntów rolnych i leśnych na cele nierolnicze i nieleśne?	nie, nie ma gruntów rolnych oraz gruntów leśnych	Warunek spełniony
Zgodność z przepisami odrębnymi	Tak	Warunek spełniony
Zamierzenie budowlane w obszarze: a) w stosunku do którego decyzją o ustaleniu lokalizacji strategicznej inwestycji w zakresie sieci przesyłowej, o której mowa w art. 5 ust. 1 ustawy z dnia 24 lipca 2015 r. o przygotowaniu i realizacji strategicznych inwestycji w zakresie sieci przesyłowych (Dz. U. z 2022 r. poz. 273 i 1846 oraz z 2023 r. poz. 595) ustanowionym pkt 1 tej ustawy, b) strefy kontrolowanej wyznaczonej po obu stronach gazociągu, o którym mowa w art. 53 ust. 5e pkt 2 c) strefy bezpieczeństwa wyznaczonej po obu stronach rurociągu.	Nie dotyczy	Warunek spełniony

Analizę sporządziła:
mgr Magdalena Kalinowska
wpisana na listę członków Zachodniej Okręgowej Izby Urbanistów pod nr Z-383

WYNIKI ANALIZY

FUNKCJI ORAZ CECH ZABUDOWY I ZAGOSPODAROWANIA TERENU W ZAKRESIE WARUNKÓW O KTÓRYCH
MOWA W ART. 61 UST. 1 PKT 1 – 6 USTAWY O PLANOWANIU I ZAGOSPODAROWANIU PRZESTRZENNYM

Rodzaj inwestycji: zmiana zagospodarowania terenu inwestycji obejmującego część działki oznaczonej numerem 387/13, obręb ewidencyjny Skrzatusz, gm. Szydłowo, polegająca na budowie budynku mieszkalnego jednorodzinnego wolnostojącego wraz z niezbędną infrastrukturą techniczną.

Obszar analizowany: teren wyznaczony przez odległość 160,0 m, większą od 50,0 m, stanowiącą trzykrotność szerokości frontu terenu inwestycji, przedstawiony na załączniku graficznym.

Analiza funkcji oraz cech zabudowy i zagospodarowania terenu w obszarze analizowanym:

	cechy zabudowy istniejącej i zapewniającej ich kontynuację przez nową zabudowę	cechy zabudowy planowanej
Funkcja zabudowy	zabudowa mieszkaniowa jednorodzinna z budynkami gospodarczymi i garażowymi	Zabudowa mieszkaniowa jednorodzinna – MN budynek mieszkalny
Linia zabudowy	budynki lokalizowane w odległości ok. 6,50 – 21,0 m od frontowych granic	zgodnie z załącznikiem graficznym
Wskaźnik wielkości zabudowy w stosunku do pow. działki, powierzchnia zabudowy	ok. 7,6%	od 90,0 m ² do 200,0 m ²
Wskaźnik wielkości powierzchni biologicznie czynnej	ok. 85%	niemniej niż 50%
Intensywność zabudowy (całkowita)	ok. 0,08, średnia 0,08, tolerancja 20% wskaźnika do 0,096	maksymalna intensywność zabudowy do 0,49 nadziemna intensywność zabudowy od 0,09 do 0,37
Szerokość elewacji frontowej	od 6,50 do 15,0 m, średnia 10,80 m, tolerancja od 8,64 m do 12,96 m	od 9,0 m do 15,0 m
Geometria dachu	pochyłe, o kącie nachylenia połaci od 20° do 45°, wysokości całkowite: od 4,0 do 8,0 m npt. - budynki z dachem pochyłym, kalenica równoległa lub prostopadła do granic działek	Dwuspadowy o kącie nachylenia połaci od 35° do 45°, wysokość całkowita od 8,0 do 9,0 m n.p.t., kalenica równoległa do frontowej obowiązującej linii zabudowy określonej w załączniku nr 1

Analiza w zakresie funkcji, a także spełnienia warunków z art. 61 ust. 1 pkt 1-6 ustawy

Funkcja terenu	Jak wynika z ww. tabeli	Warunek spełniony
Warunek dobrego sąsiedztwa	Jak wynika z ww. tabeli	Warunek spełniony
Dostęp do drogi publicznej	Droga gminna ul. Jakuba Dryi (działka nr 454), przez teren działki nr 387/16 (współwłasność wnioskodawcy)	Warunek spełniony
Uzbrojenie terenu	Woda – z ujęcia indywidualnego - studni, energia elektryczna – z sieci elektroenergetycznej, kanalizacja sanitarna – zbiornik bezodpływowy, wody opadowe i roztopowe odprowadzane powierzchniowo bez kanalizowania, odpady – gminny system gospodarki odpadami, indywidualny system grzewczy	Warunek spełniony
Czy teren wymaga uzyskania zgody na zmianę przeznaczenia gruntów rolnych i leśnych na cele nierolnicze i nieleśne?	nie, nie ma gruntów rolnych oraz gruntów leśnych	Warunek spełniony
Zgodność z przepisami odrębnymi	Tak	Warunek spełniony
Zamierzenie budowlane w obszarze: a) w stosunku do którego decyzją o ustaleniu lokalizacji strategicznej inwestycji w zakresie sieci przesyłowej, o której mowa w art. 5 ust. 1 ustawy z dnia 24 lipca 2015 r. o przygotowaniu i realizacji strategicznych inwestycji w zakresie sieci przesyłowych (Dz. U. z 2022 r. poz. 273 i 1846 oraz z 2023 r. poz. 595) ustanowionym pkt 1 tej ustawy, b) strefy kontrolowanej wyznaczonej po obu stronach gazociągu, o którym mowa w art. 53 ust. 5e pkt 2 c) strefy bezpieczeństwa wyznaczonej po obu stronach rurociągu.	Nie dotyczy	Warunek spełniony

Analizę sporządziła:
mgr Magdalena Kalinowska
wpisana na listę członków Zachodniej Okręgowej Izby Urbanistów pod nr Z-383

[Handwritten signature]

