

MIEJSCOWY PLAN ZAGOSPODAROWANIA PRZESTRZENNEGO GMINY SZYDŁOWO W OBRĘBIE SZYDŁOWO

SKALA 1 : 1000

20 0 20 40 60 80 100 m



OZNACZENIA:

- granice planu
- obowiązujące linie zabudowy
- maksymalne nieprzekraczalne linie zabudowy
- strefa 50 m wokół cmentarza
- proponowane podziały na działki (oznaczenie informacyjne)

oznaczone poniższymi symbolami tereny, w liniach rozgraniczających:

- 1MN, 2MN i 3MN - zabudowy mieszkaniowej jednorodzinnej
- 1U, 2U i 3U - usług
- 4UB - usług bezpieczeństwa i porządku publicznego
- 1KDG - drogi głównej
- 2KDL - drogi lokalnej
- 3KDD - drogi dojazdowej
- 4KR i 5KR - komunikacji drogowej wewnętrznej
- 6KP i 7KP - komunikacji pieszo-rowerowej
- 8KKK - komunikacji kolejowej
- 1KOP-ZP - parkingu i zieleni urządzonej
- 1IKP - pompowni ścieków
- 1WS - wód powierzchniowych śródlądowych
- 1ZPN i 2ZPN - zieleni urządzonej niskiej oraz 3ZPW i 4ZPW - zieleni urządzonej wysokiej
- 1ZP-U - zieleni urządzonej lub usług
- 1CC i 2CC - cmentarza czynnego

- oś skrajnego toru (treść informacyjna)
- zasięg ograniczeń przy obszarze kolejowym
- stanowiska archeologiczne (AZP)
- cmentarz zabytkowy
- budynki zabytkowe
- obszar chronionego krajobrazu
- drzewa w pasie drogowym
- zasada ciągłości rowów

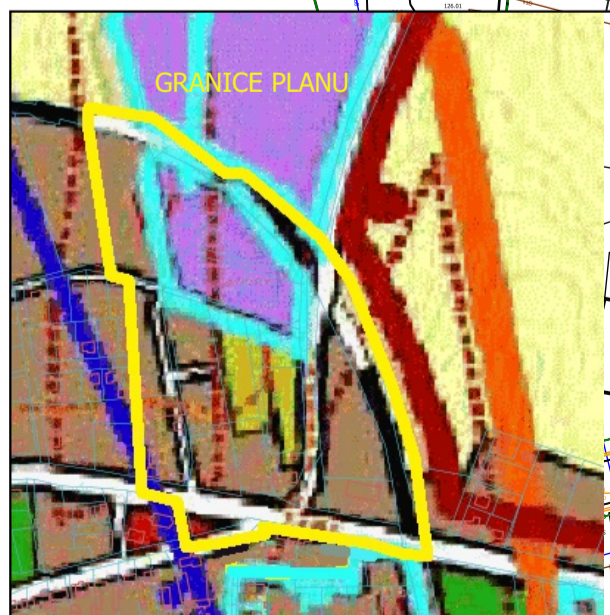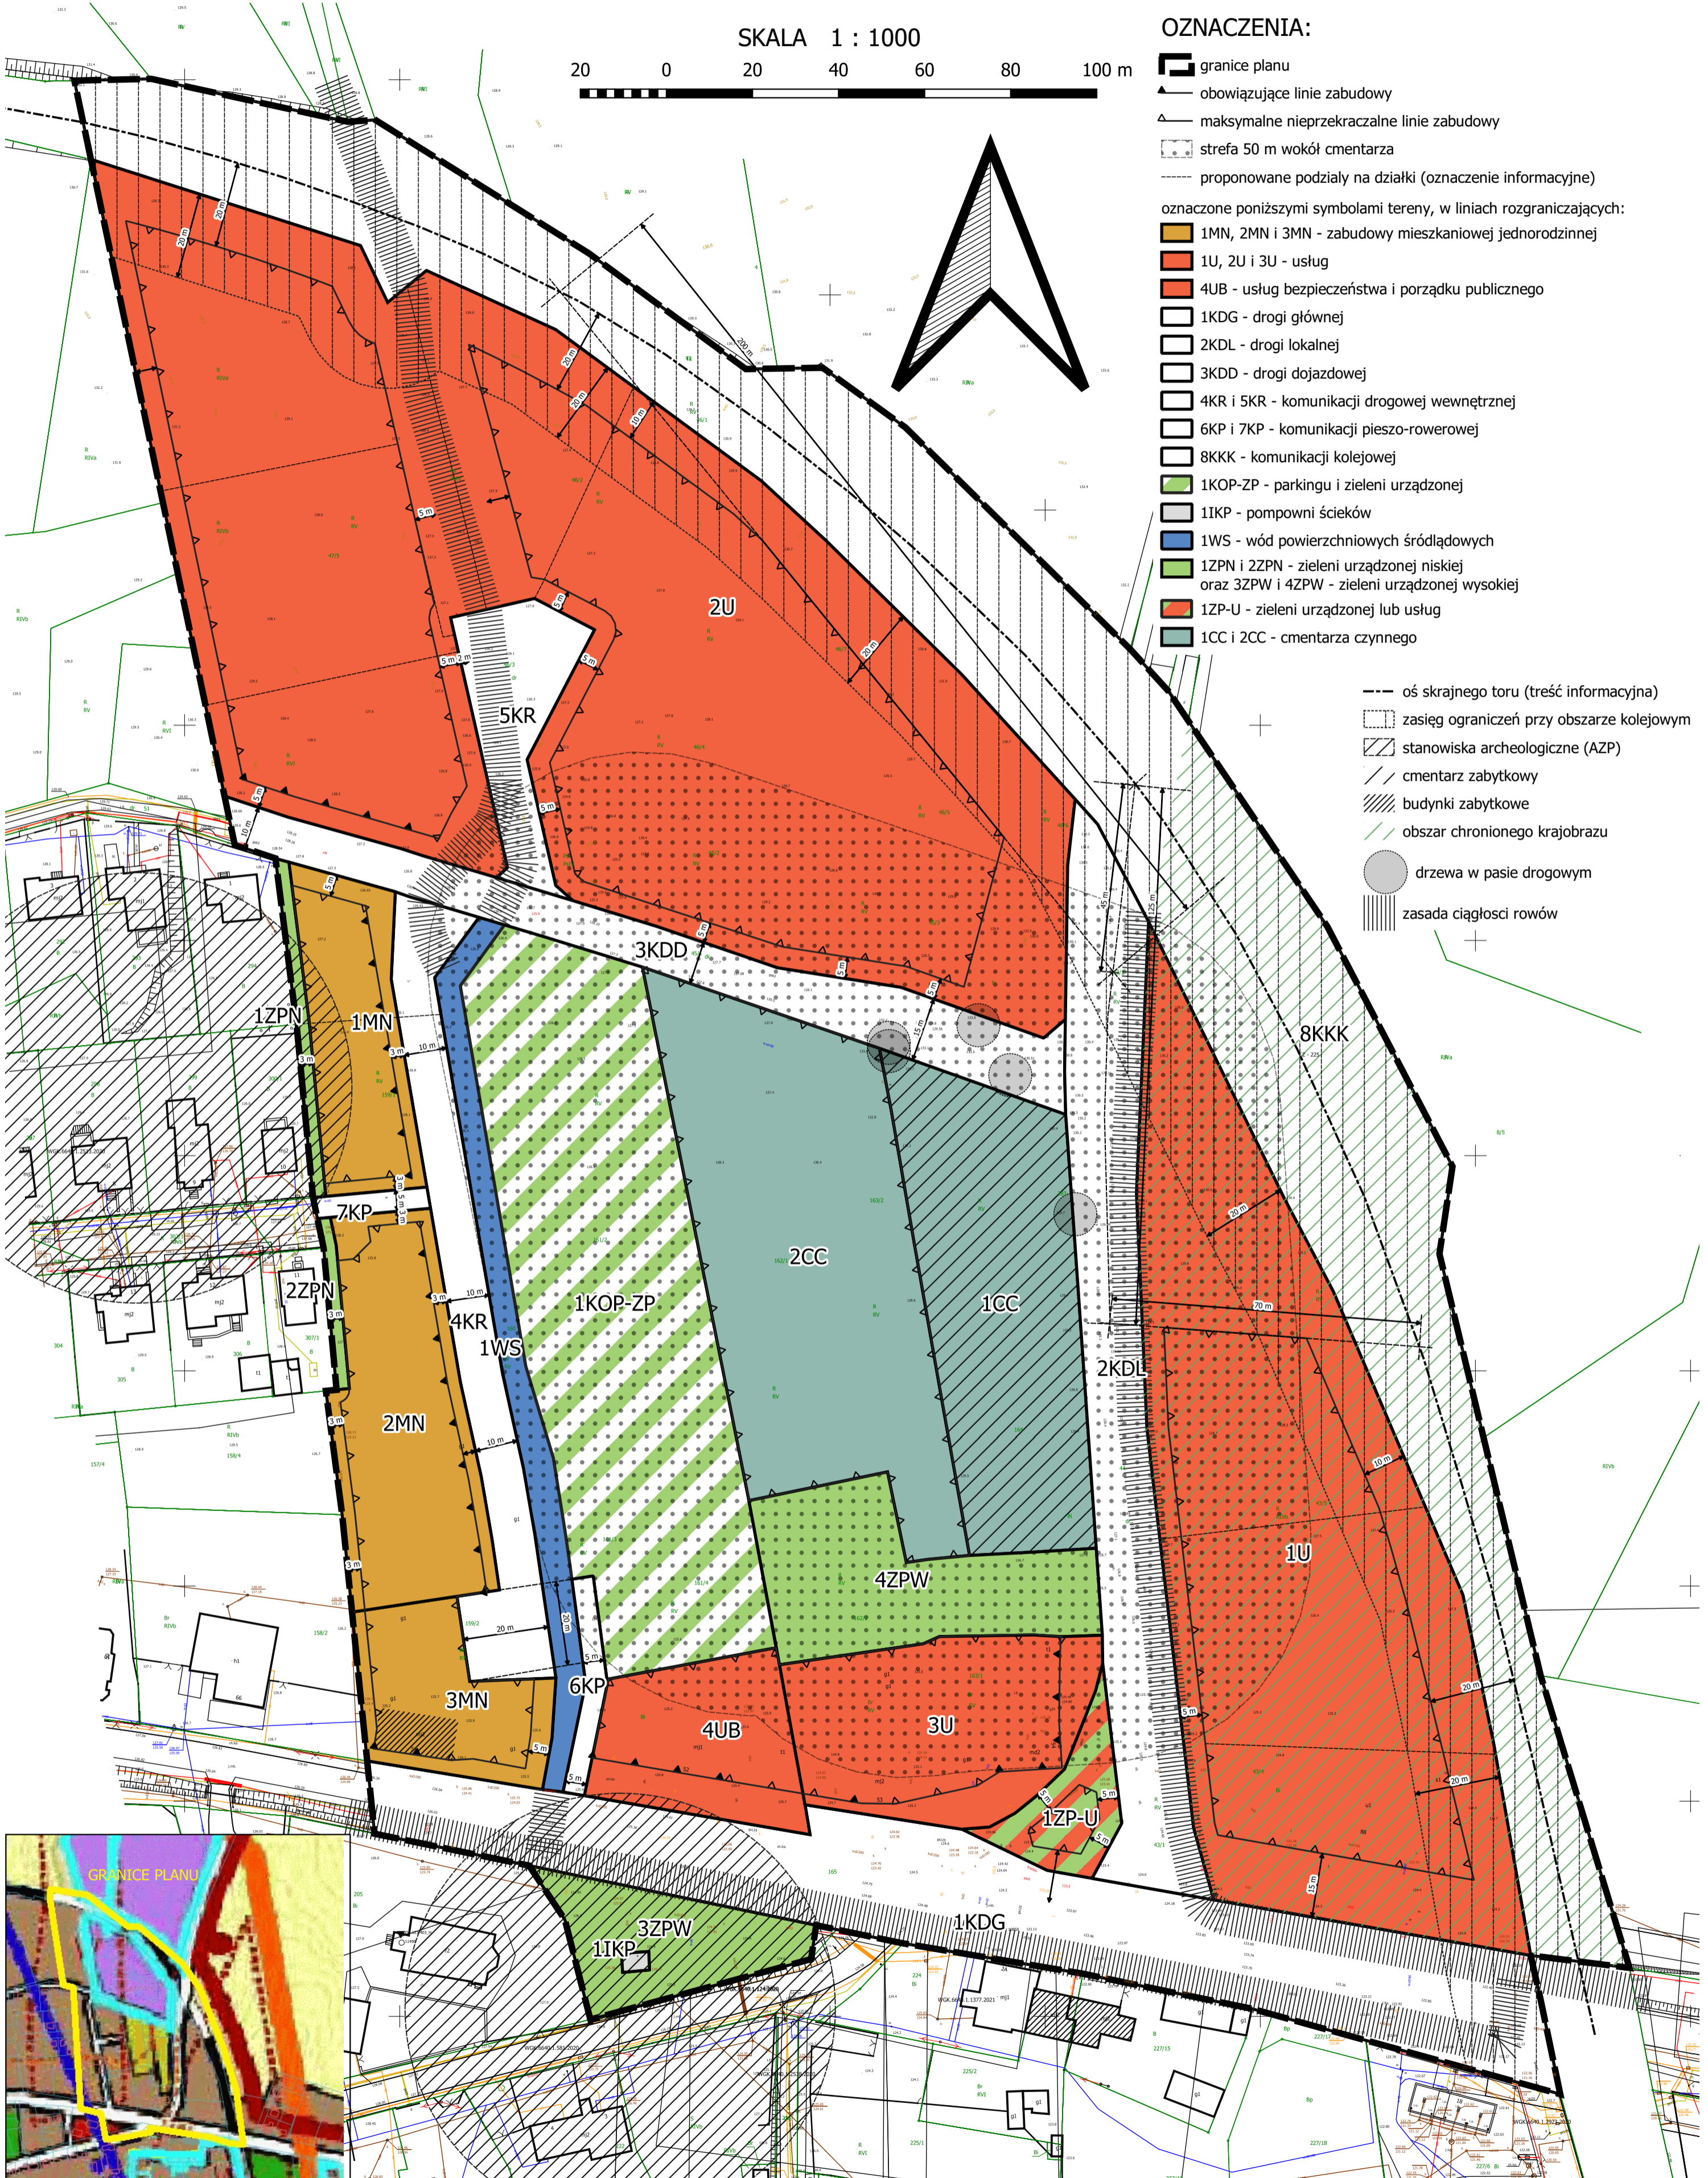

WYRYS ZE STUDIUM UWARUNKWAŃ
I KIERUNKÓW ZAGOSPODAROWANIA
PRZESTRZENNEGO GMINY SZYDŁOWO

cały obszar planu znajduje się w zasięgu złoża wód podziemnych - głównego zbiornika wód podziemnych nr 125 "Piła - Wałcz"
linie rozgraniczające teren 8KKK stanowią zarazem (w granicach planu) granice terenu zamkniętego (PKP)

ZAŁĄCZNIK NR 1
DO UCHWAŁY NR
RADY GMINY SZYDŁOWO
Z DNIA