


W17	
X	6405520,84
Y	5897298,35
R	51
q	2,2864
B	0,06
L	4,91

W16	
X	6405501,08
Y	5897293,29
R	51
q	0,0219

W15	
X	6405520,34
Y	5897297,72
R	51
q	0,3339

W19	
X	6405500,65
Y	5897290,93
R	51
q	0,0219

W18	
X	6405516,16
Y	5897276,02
R	51
q	9,5859
T	3,83
B	0,14
L	7,85

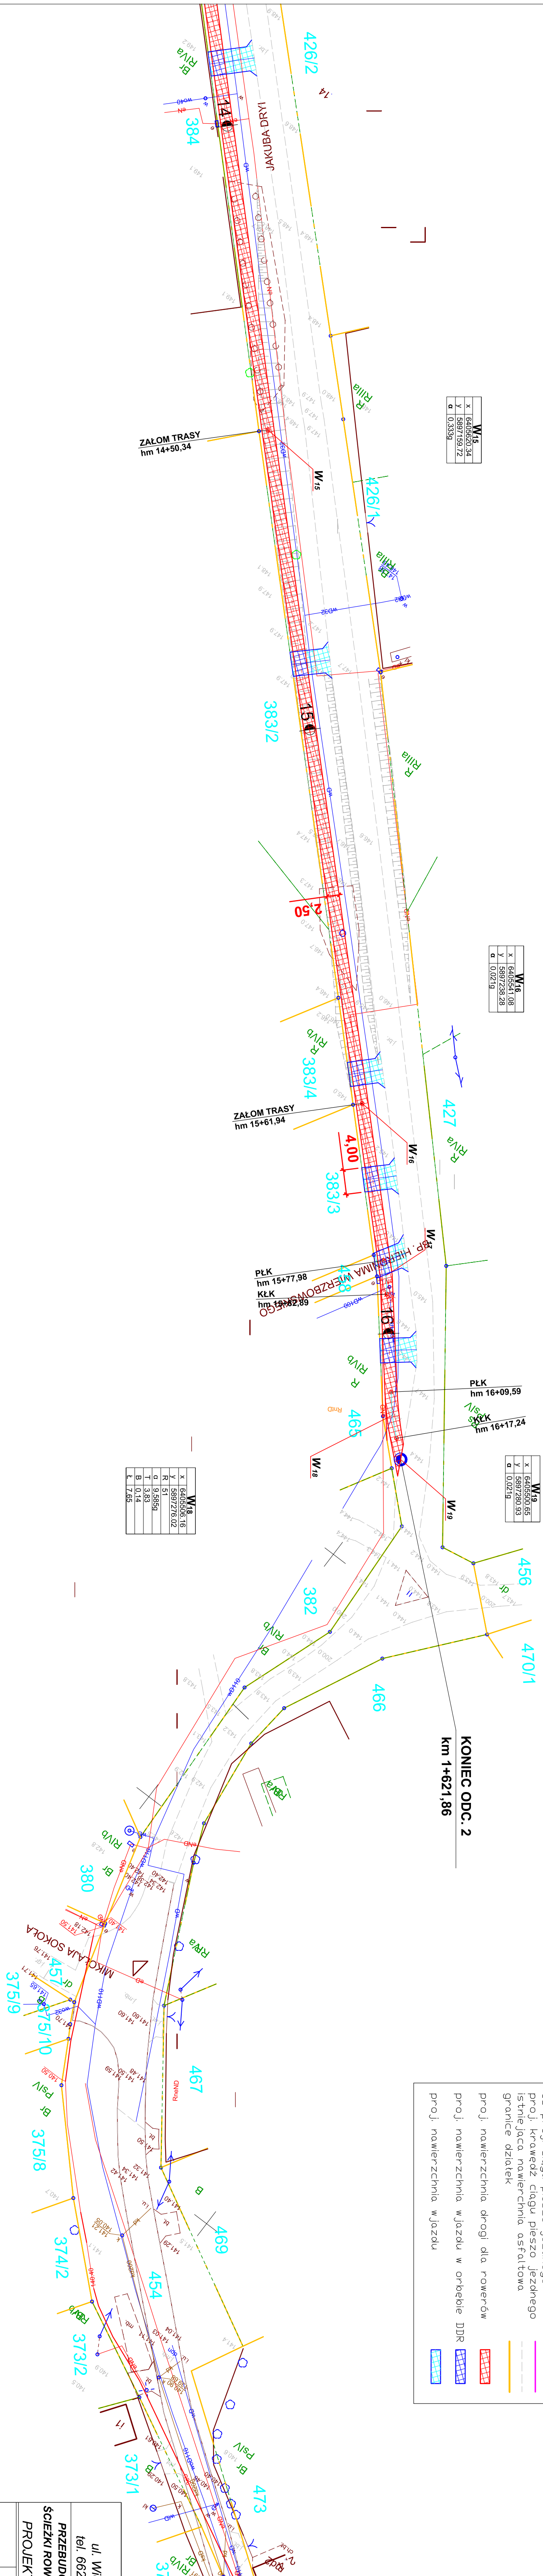

**Legenda:**

- oś proj. ścieżki rowerowej
- proj. krawędź ścieżki rowerowej
- oś proj. ciągu pieszo-jezdnego
- proj. krawędź ciągu pieszo-jezdnego
- istniejąca nawierzchnia asfaltowa
- granice działek
- proj. nawierzchnia drogi dla rowerów
- proj. nawierzchnia wjazdu w orbicie DDR
- proj. nawierzchnia wjazdu

PPH <b>AWIS</b> Sp. z o.o. ul. Wierzbowa 24 65-376 Zielona Góra tel. 662 04 22 54 ; mail. awis@onet.com.pl	
<b>PRZEBUDOWA DROGI POLEGAJĄCA NA BUDOWIE ŚCIEŻKI ROWEROWEJ SZYDŁOWO - SKRZĄTUSZ, ETAP II</b> <b>PROJEKT ZAGOSPODAROWANIA TERENU</b>	
IMIE I NAZWISKO	UPRAWIENIENIA
OPRACOWAŁ	mgr inż. Krzysztof Sędzick
PROJEKTOWAŁ	mgr inż. Krzysztof Sędzick
SPRAWDZIŁ	
Data:	03.2023
Skala:	1:500
nr rysunku:	D-4