

Skala 1:500
Województwo: wielkopolskie
Powiat: pilski
Gmina: Szydłowo
Miejscowość: SKRZATUSZ
Godło: 6.195.09.12.3.1, 6.195.09.12.3.2, 6.195.09.12.3.3, 6.195.09.12.3.4, 6.195.09.17.1.1
Układ współrz. 2000/6
Sygnatura: WGK.6642.1.2035.2024

STAROSTA PILSKI


MAPA ZASADNICZA
(Nazwa materiału zasobu)

P 3019.2014.21
(Identyfikator ewidencyjny materiału zasobu)


08-15-2024
(Data wykonania kopii)

Marta Kurek
Inspektor w Powiatowym Ośrodku Dokumentacji Geodezyjnej i Kartograficznej

(Imię, nazwisko i podpis osoby reprezentującej organ)

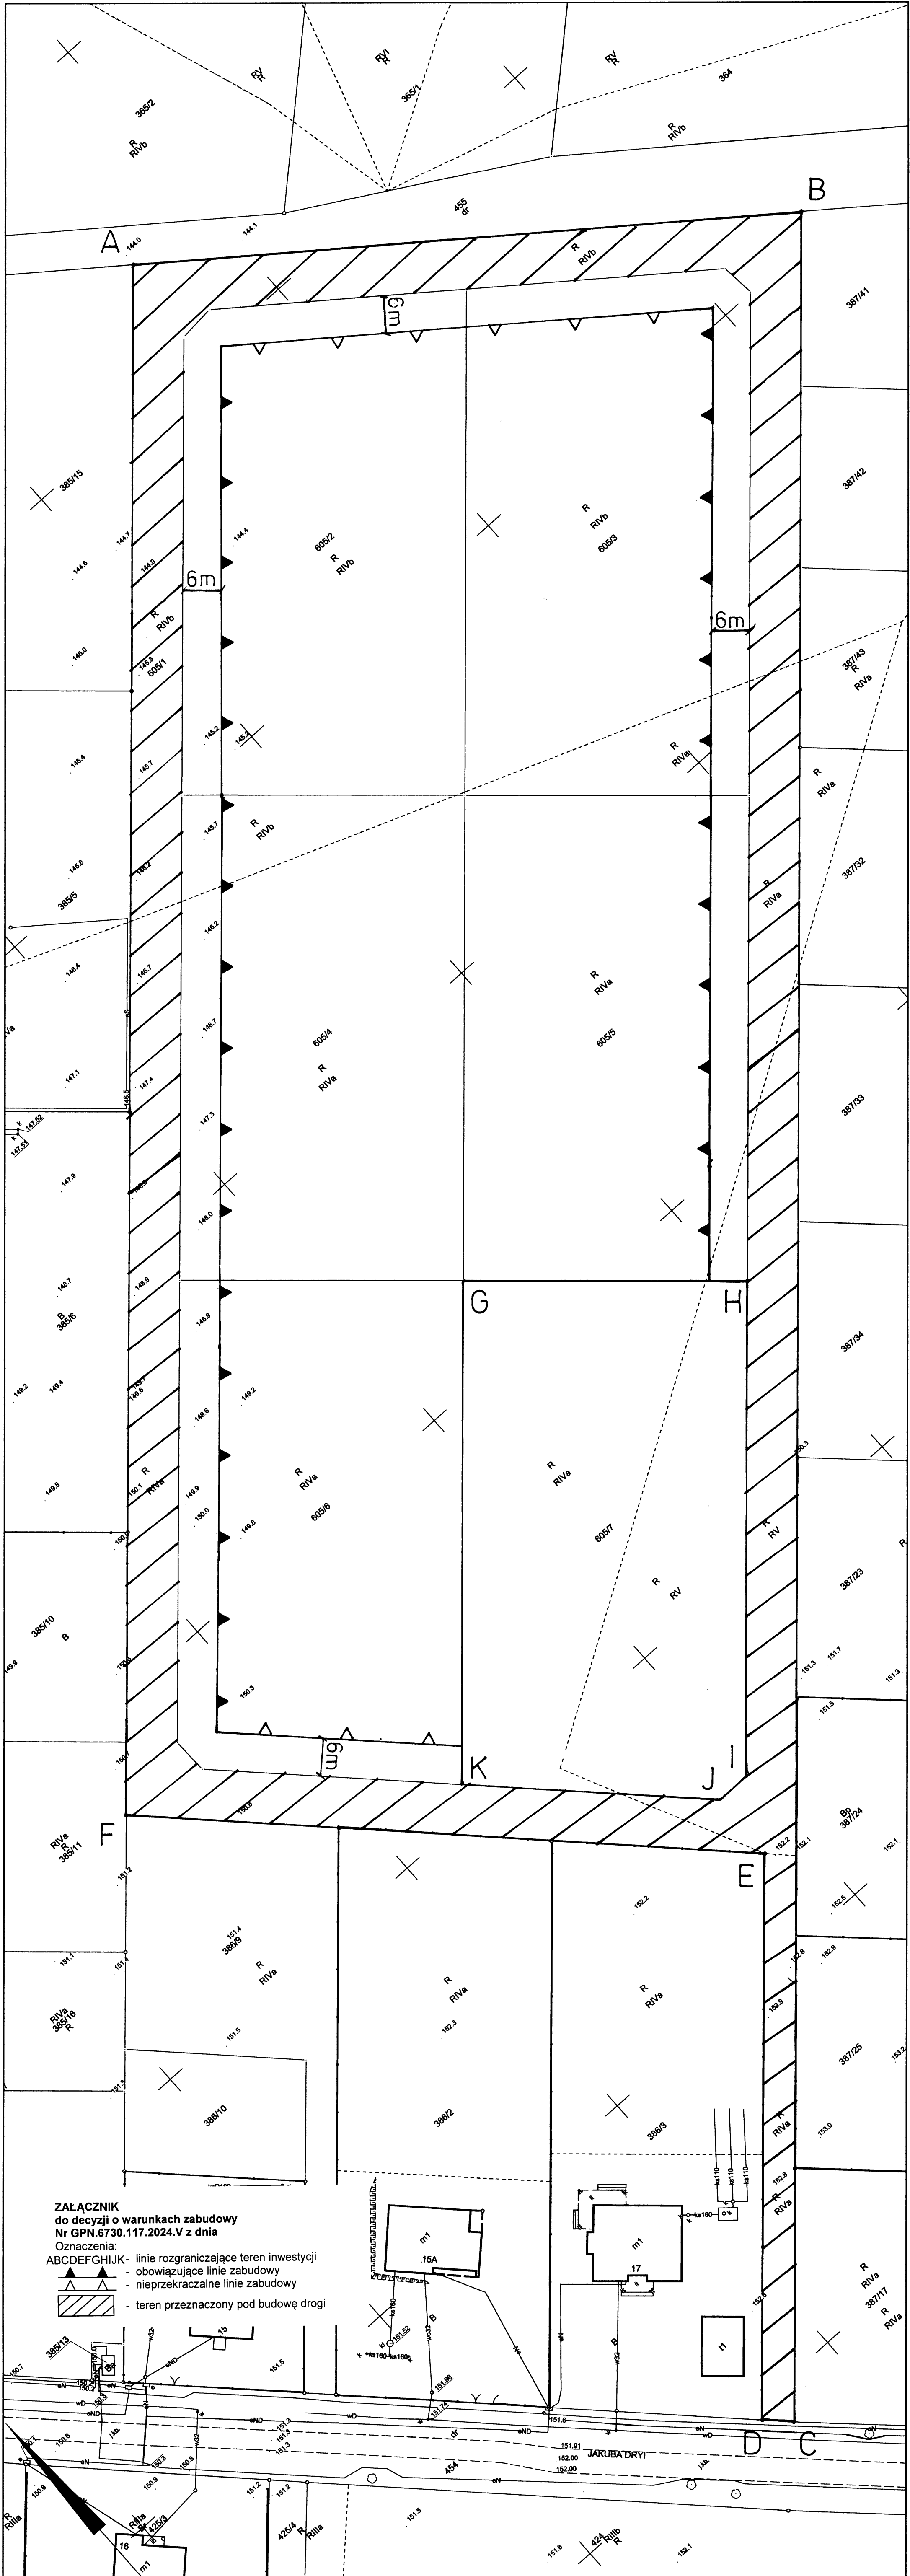

ZALĄCZNIK
do decyzji o warunkach zabudowy
Nr GPN.6730.117.2024.V z dnia
Oznaczenia:
ABCDEFGHIJK - linie ograniczające teren inwestycji
- linie obowiązujące zabudowy
- nieprzekraczalne linie zabudowy
- teren przeznaczony pod budowę drogi

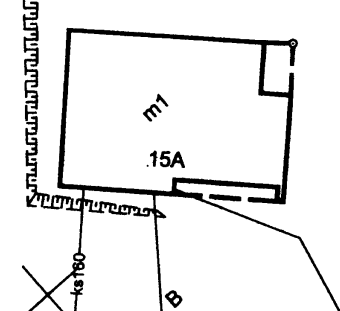

JAKUBADRYI