


ZMIANA MIEJSCOWEGO PLANU ZAGOSPODAROWANIA PRZESTRZENNEGO GMINY SZYDŁOWO W OBRĘBIE DOBRZYCA W REJONIE UL. BAŚNIOWEJ

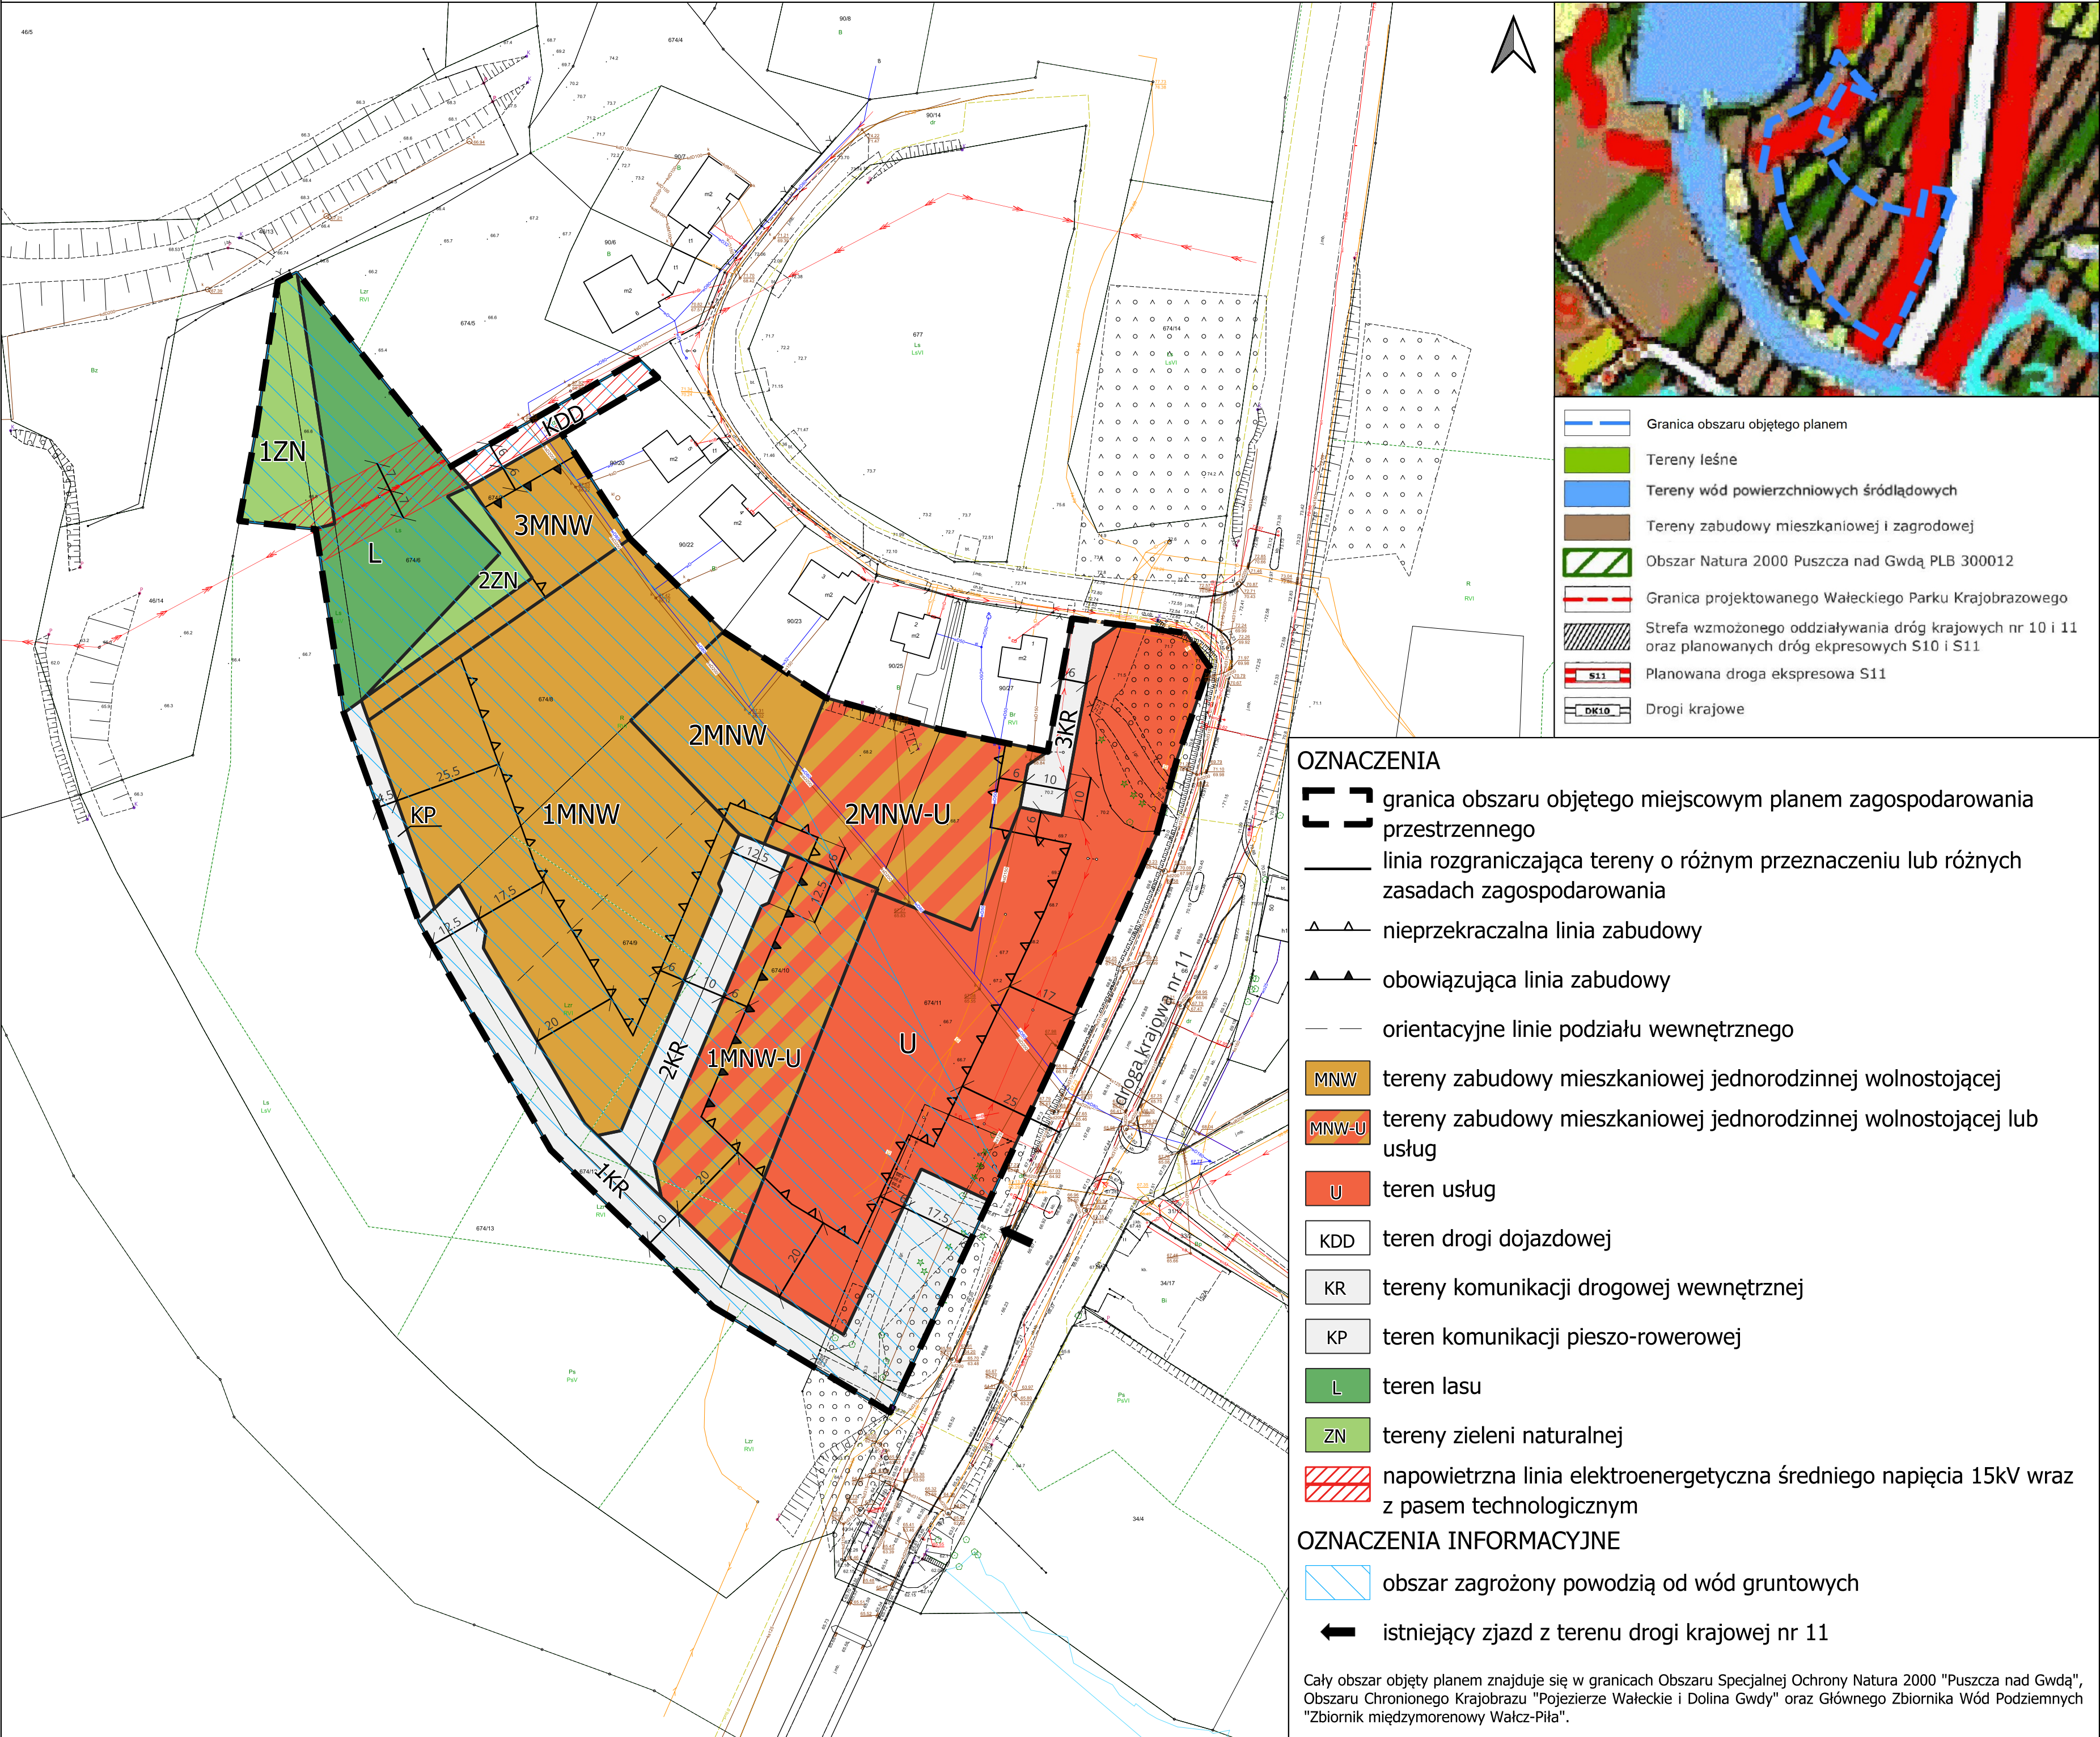

Układ współrzędnych PL 2000(6)
Mapa zasadnicza została wydana na podstawie licencji nr WKG.6642.1.4954.2025_3019_P z dnia 18.09.2025 przez
Starostę Piłskiego

SKALA 1:1000
0 50 100 150 m