




- WYRYS ZE STUDIUM UWARUNKOWAŃ I KIERUNKÓW ZAGOSPODAROWANIA PRZESTRZENNEGO GMINY SZYDŁOWO
- Granica obszaru objętego planem
 - Tereny zabudowy mieszkaniowej i zagrodowej
 - Tereny rolne - grunty o niskich klasach bonitacyjnych IV-VI
 - Tereny rolne - grunty o wysokich klasach bonitacyjnych I-III
 - Tereny zieleni urządzonej
 - Tereny trwałych użytków zielonych, zadrzewień, dolin rzecznych
 - Tereny zabudowy usługowej
 - Tereny cmentarzy
 - Tereny wód powierzchniowych i źródłowych
 - Pomniki przyrody
 - Granica GZWP nr 125 Zbiornik Piła - Wałcz
 - Granice strefy "A" ochrony konserwatorskiej
 - Granice strefy "B" ochrony konserwatorskiej
 - Granica miejscowych planów zagospodarowania przestrzennego

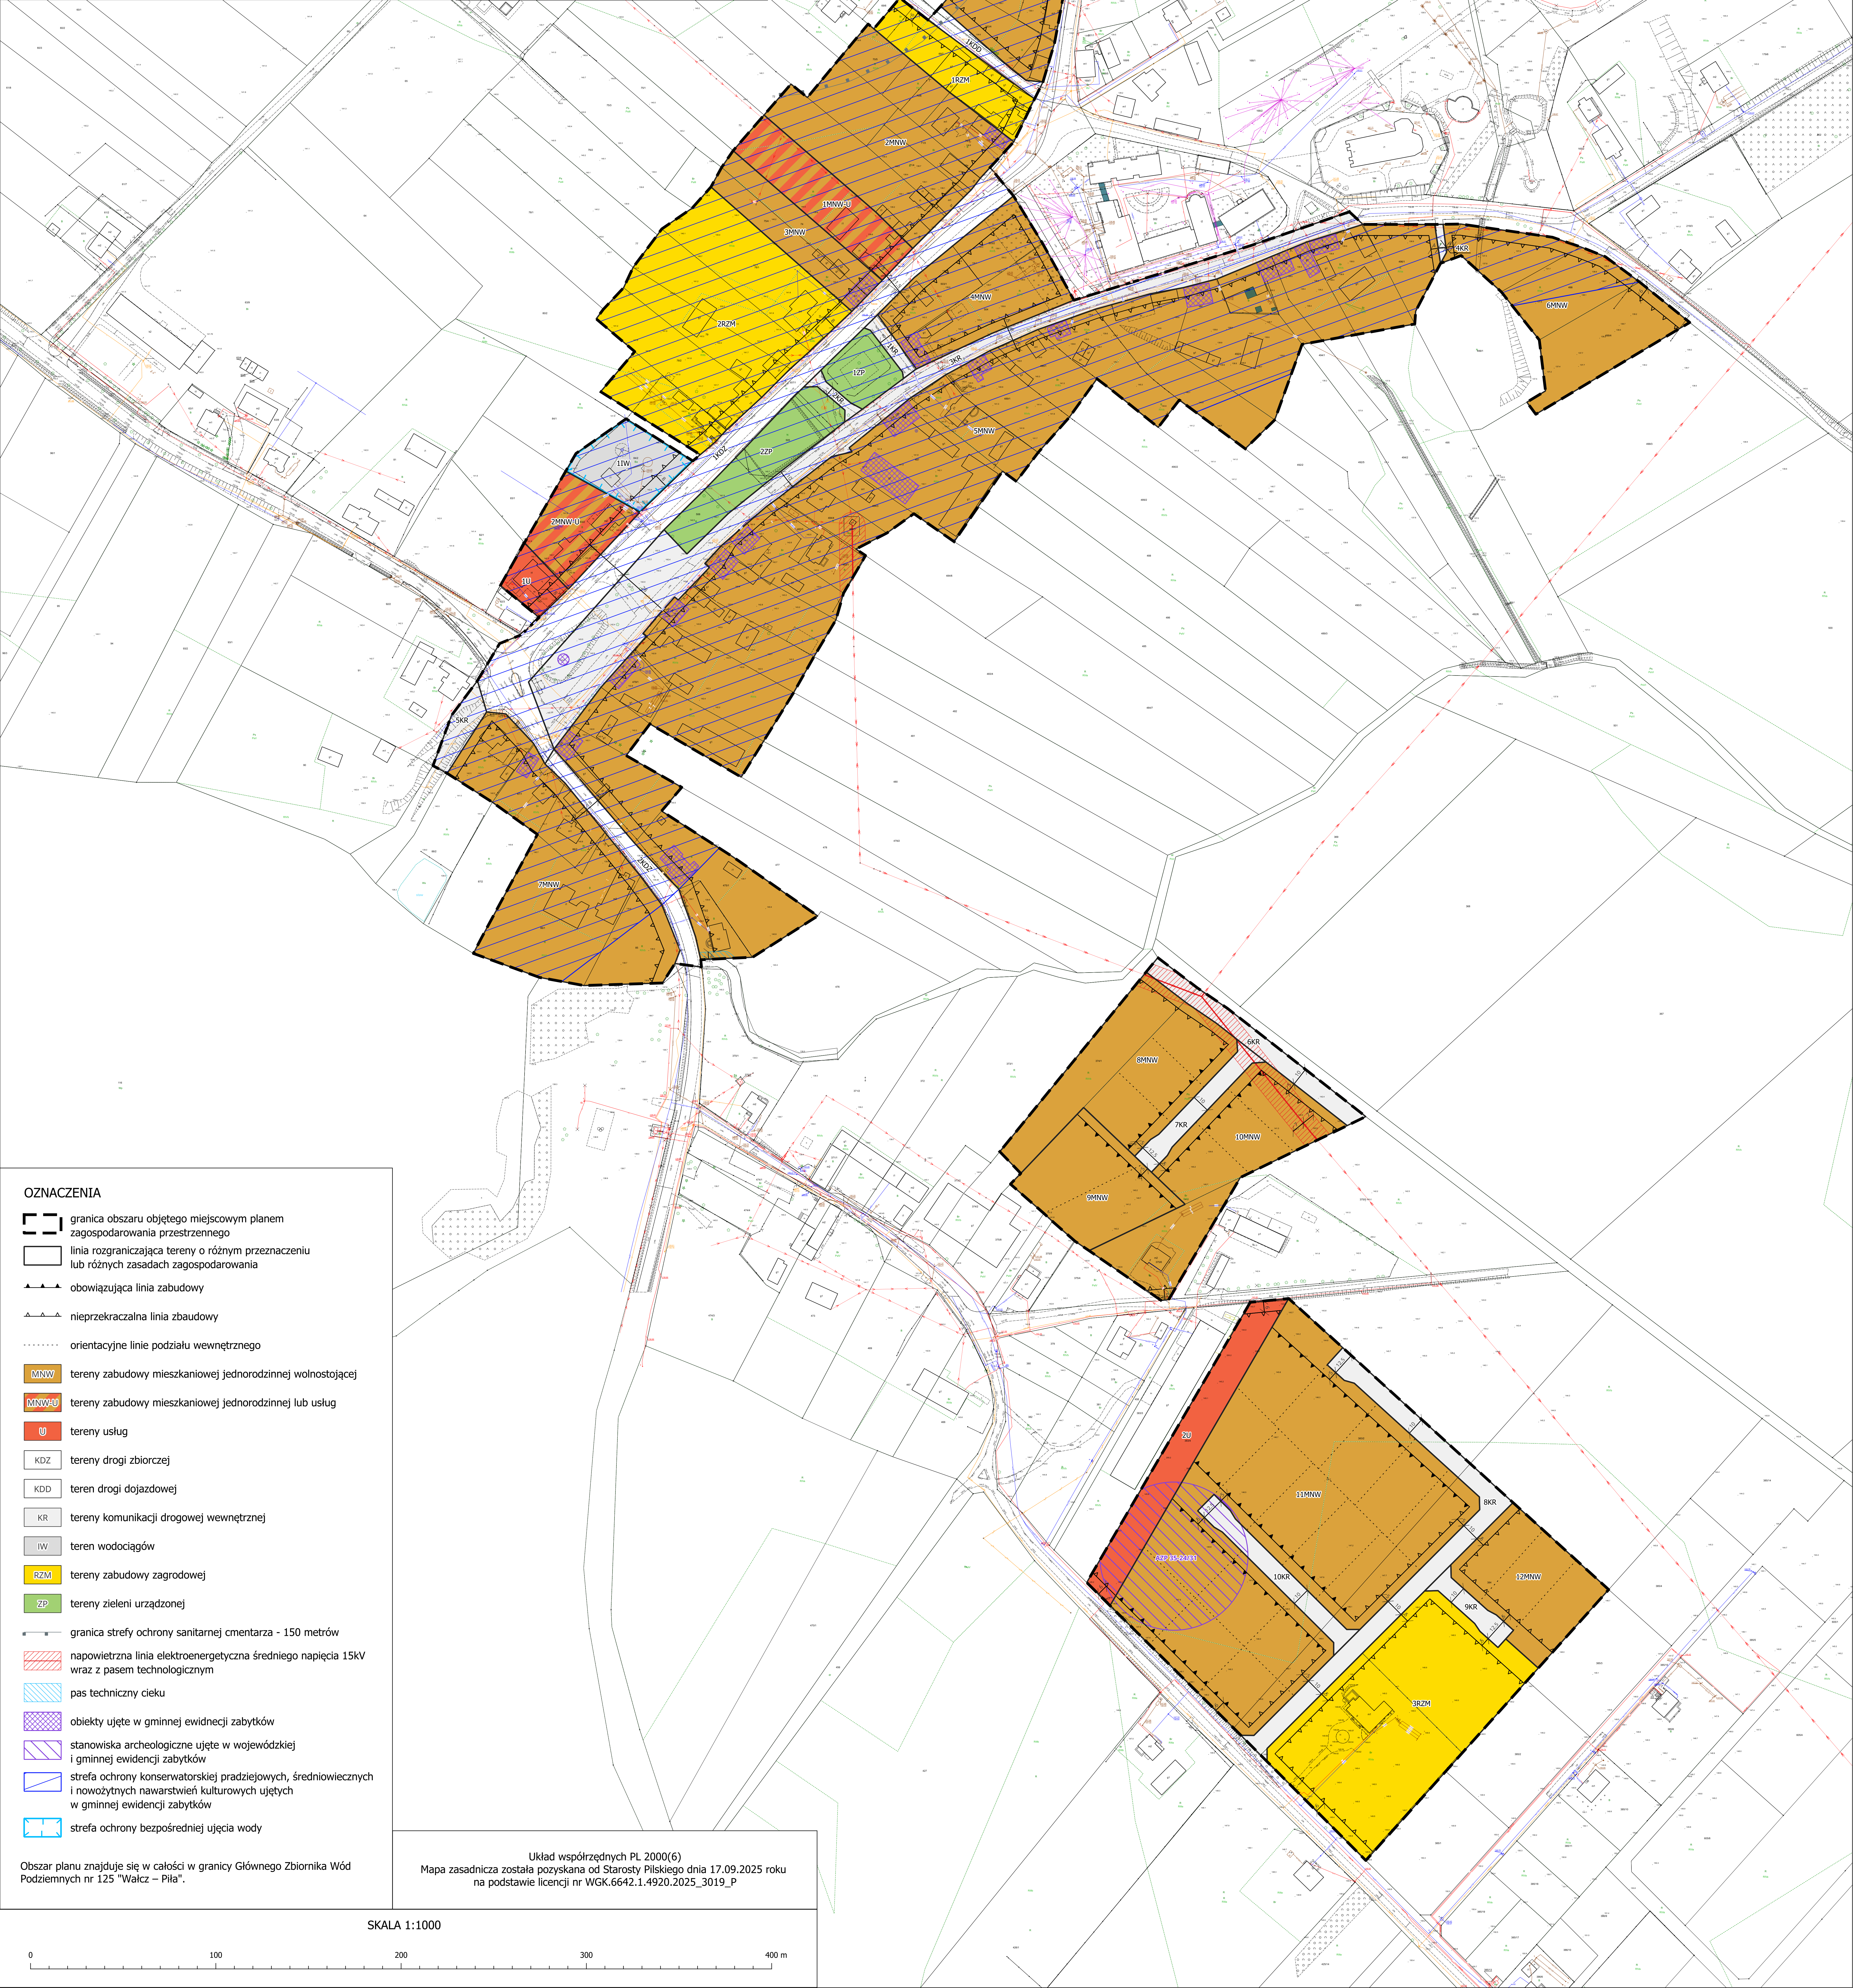

OZNACZENIA

- granica obszaru objętego miejscowym planem zagospodarowania przestrzennego
- linia rozgraniczająca tereny o różnym przeznaczeniu lub różnych zasadach zagospodarowania
- obowiązująca linia zabudowy
- nieprzekraczalna linia zabudowy
- orientacyjne linie podziału wewnętrznego
- tereny zabudowy mieszkaniowej jednorodzinnej wolnostojącej
- tereny zabudowy mieszkaniowej jednorodzinnej lub usług
- tereny usług
- tereny drogi zbiorczej
- teren drogi dojazdowej
- tereny komunikacji drogowej wewnętrznej
- teren wodociągów
- tereny zabudowy zagrodowej
- tereny zieleni urządzonej
- granica strefy ochrony sanitarnej cmentarza - 150 metrów
- napowietrzna linia elektroenergetyczna średniego napięcia 15kV wraz z pasem technologicznym
- pas techniczny cieku
- obiekty ujęte w gminnej ewidencji zabytków
- stanowiska archeologiczne ujęte w wojewódzkiej i gminnej ewidencji zabytków
- strefa ochrony konserwatorskiej pradziejowych, średniowiecznych i nowożytnych nawarstwień kulturowych ujętych w gminnej ewidencji zabytków
- strefa ochrony bezpośredniej ujęcia wody

Obszar planu znajduje się w całości w granicy Głównego Zbiornika Wód Podziemnych nr 125 "Wałcz - Piła".

Układ współrzędnych PL 2000(6)
Mapa zasadnicza została pozyskana od Starosty Pileckiego dnia 17.09.2025 roku
na podstawie licencji nr WKG.6642.1.4920.2025_3019_P

SKALA 1:1000

