


MIEJSCOWY PLAN ZAGOSPODAROWANIA PRZESTRZENEGO GMINY SZYDŁOWO W OBRĘBIE DOBRZYCA, DLA DZIAŁKI NUMER 108/23 ORAZ CZĘŚCI DZIAŁKI NUMER 8217 - ETAP I

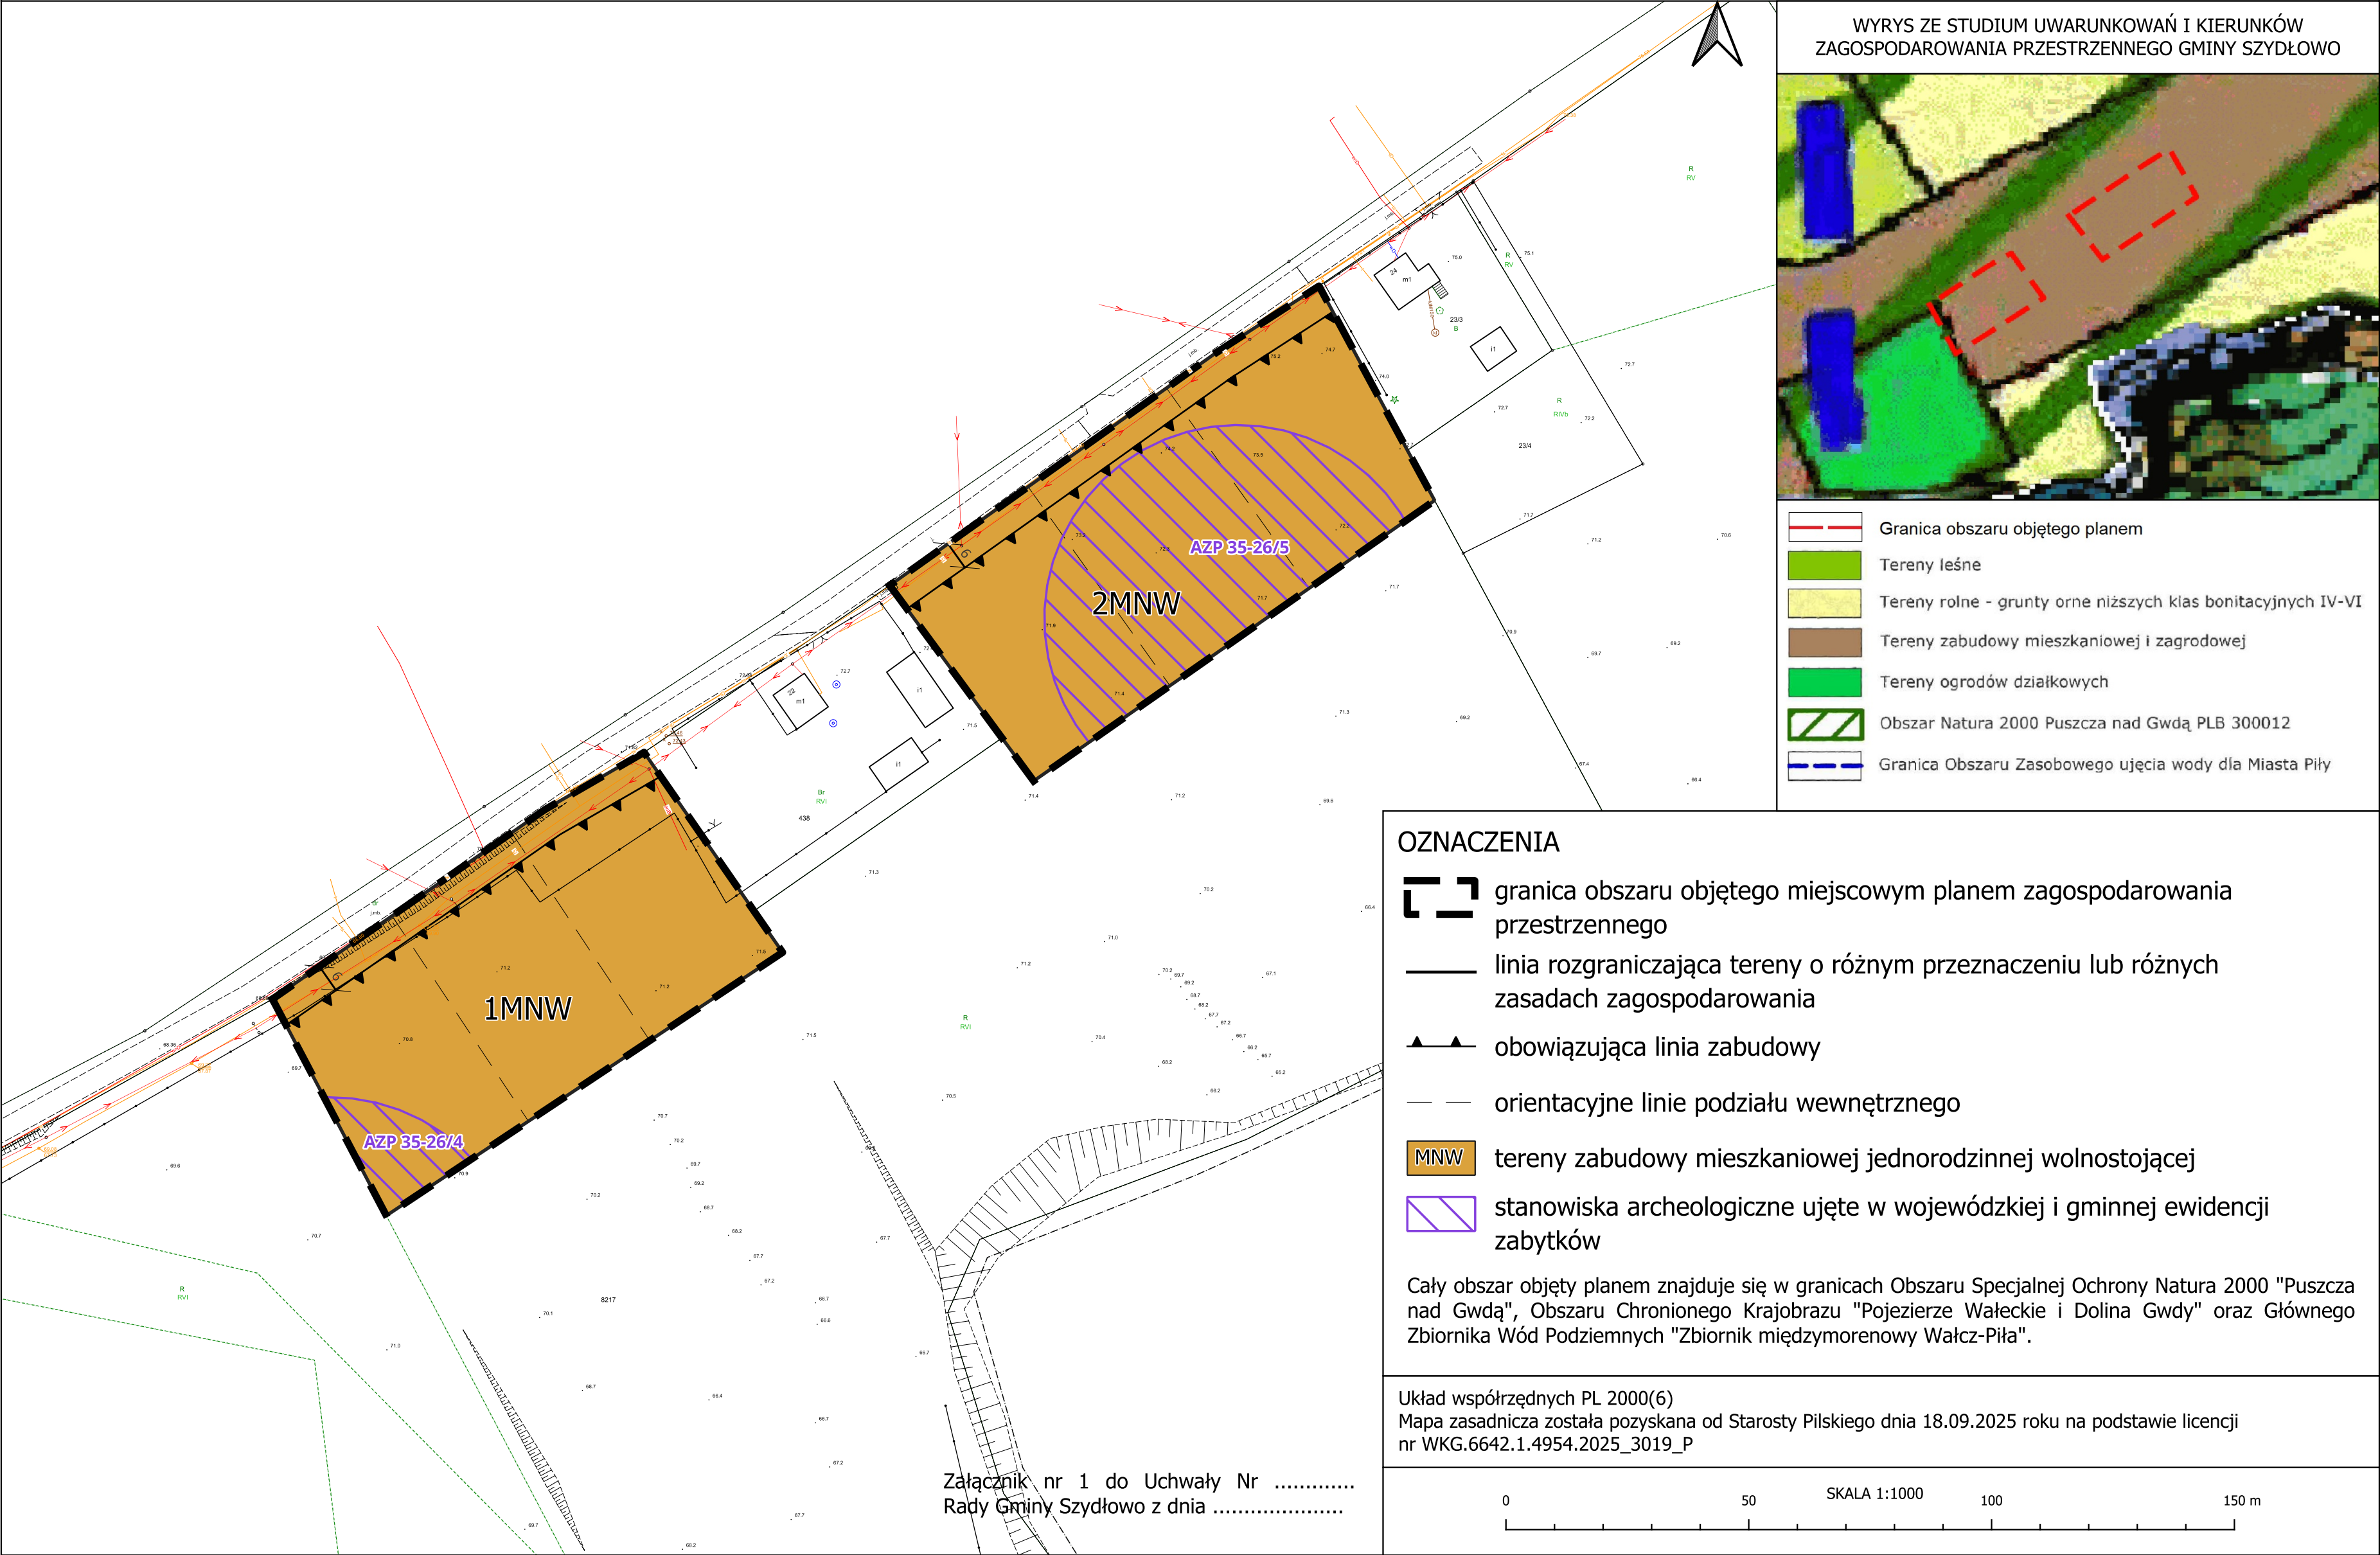

	Granica obszaru objętego planem
	Tereny leśne
	Tereny rolne - grunty orne niższych klas bonitacyjnych IV-VI
	Tereny zabudowy mieszkaniowej i zagrodowej
	Tereny ogrodów działkowych
	Obszar Natura 2000 Puszcza nad Gwdą PLB 300012
	Granica Obszaru Zasobowego ujęcia wody dla Miasta Piły

OZNACZENIA

- granica obszaru objętego miejscowym planem zagospodarowania przestrzennego
- linia rozgraniczająca tereny o różnym przeznaczeniu lub różnych zasadach zagospodarowania
- obowiązująca linia zabudowy
- orientacyjne linie podziału wewnętrznego
- MNW tereny zabudowy mieszkaniowej jednorodzinnej wolnostojącej
- stanowiska archeologiczne ujęte w wojewódzkiej i gminnej ewidencji zabytków

Cały obszar objęty planem znajduje się w granicach Obszaru Specjalnej Ochrony Natura 2000 "Puszcza nad Gwdą", Obszaru Chronionego Krajobrazu "Pojezierze Wałeckie i Dolina Gwdy" oraz Głównego Zbiornika Wód Podziemnych "Zbiornik międzymorenowy Wałcz-Piła".

Układ współrzędnych PL 2000(6)
Mapa zasadnicza została pozyskana od Starosty Piłskiego dnia 18.09.2025 roku na podstawie licencji nr WKG.6642.1.4954.2025_3019_P

Załącznik nr 1 do Uchwały Nr
Rady Gminy Szydłowo z dnia

