

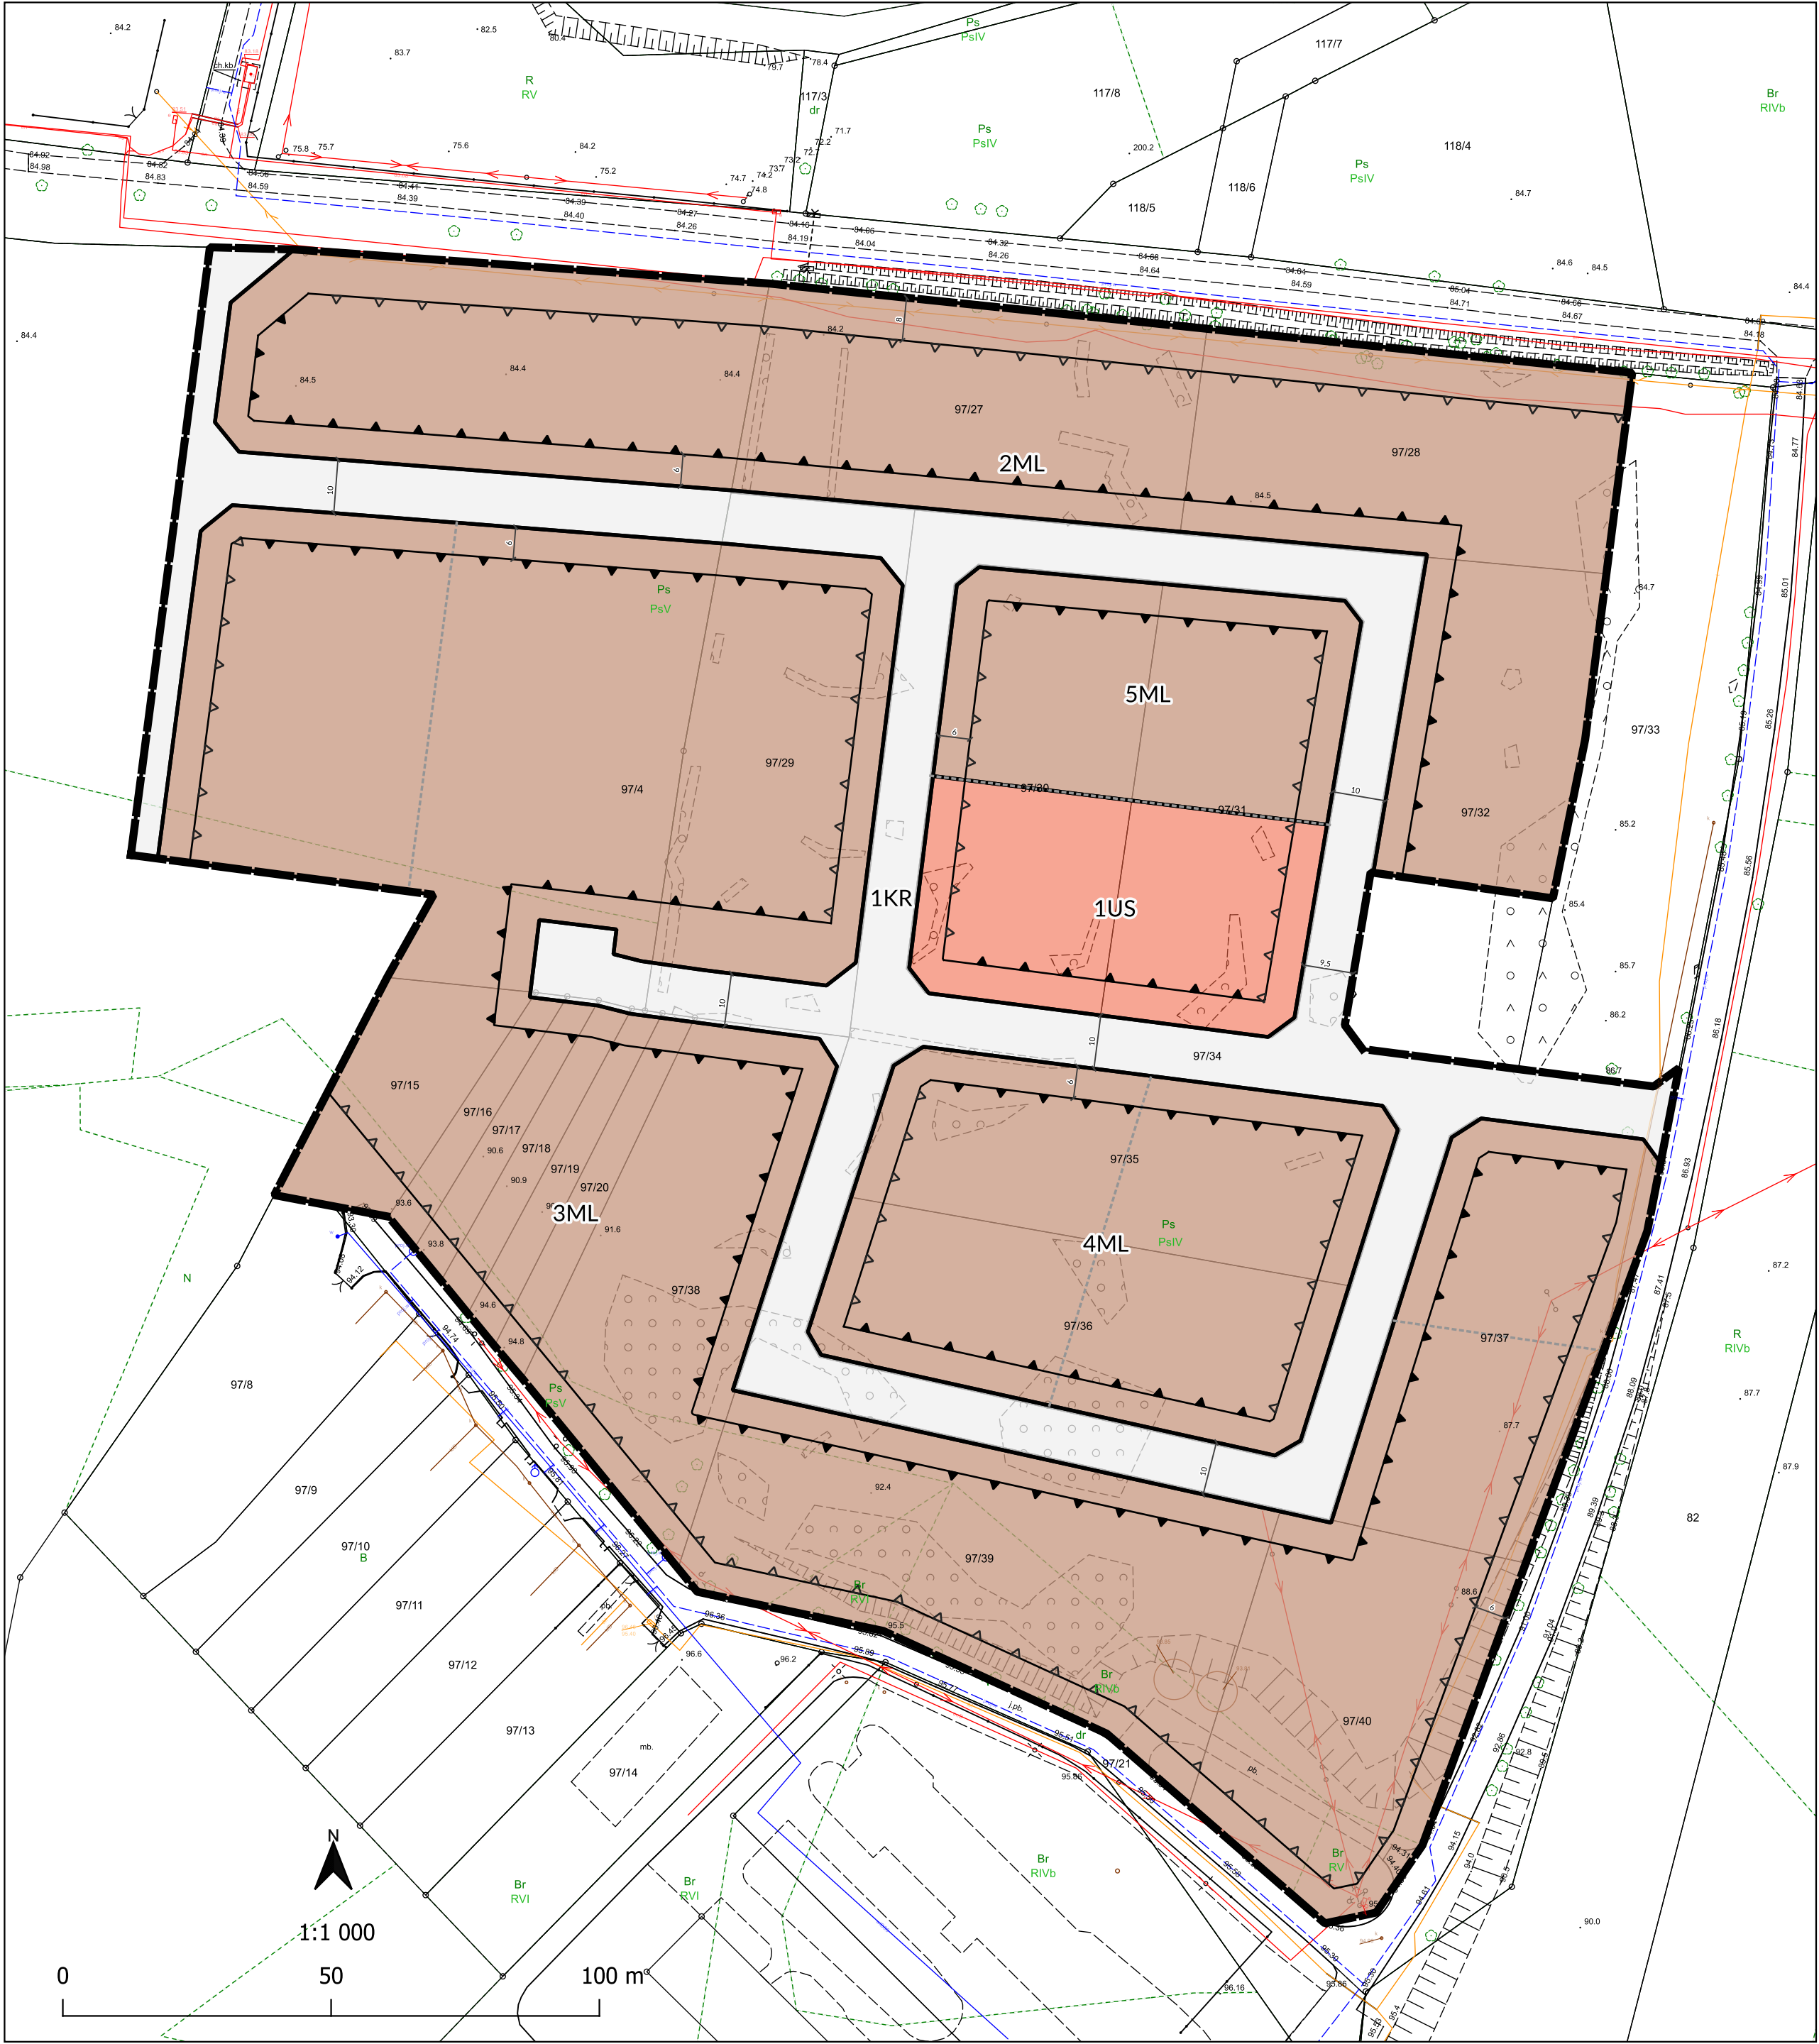


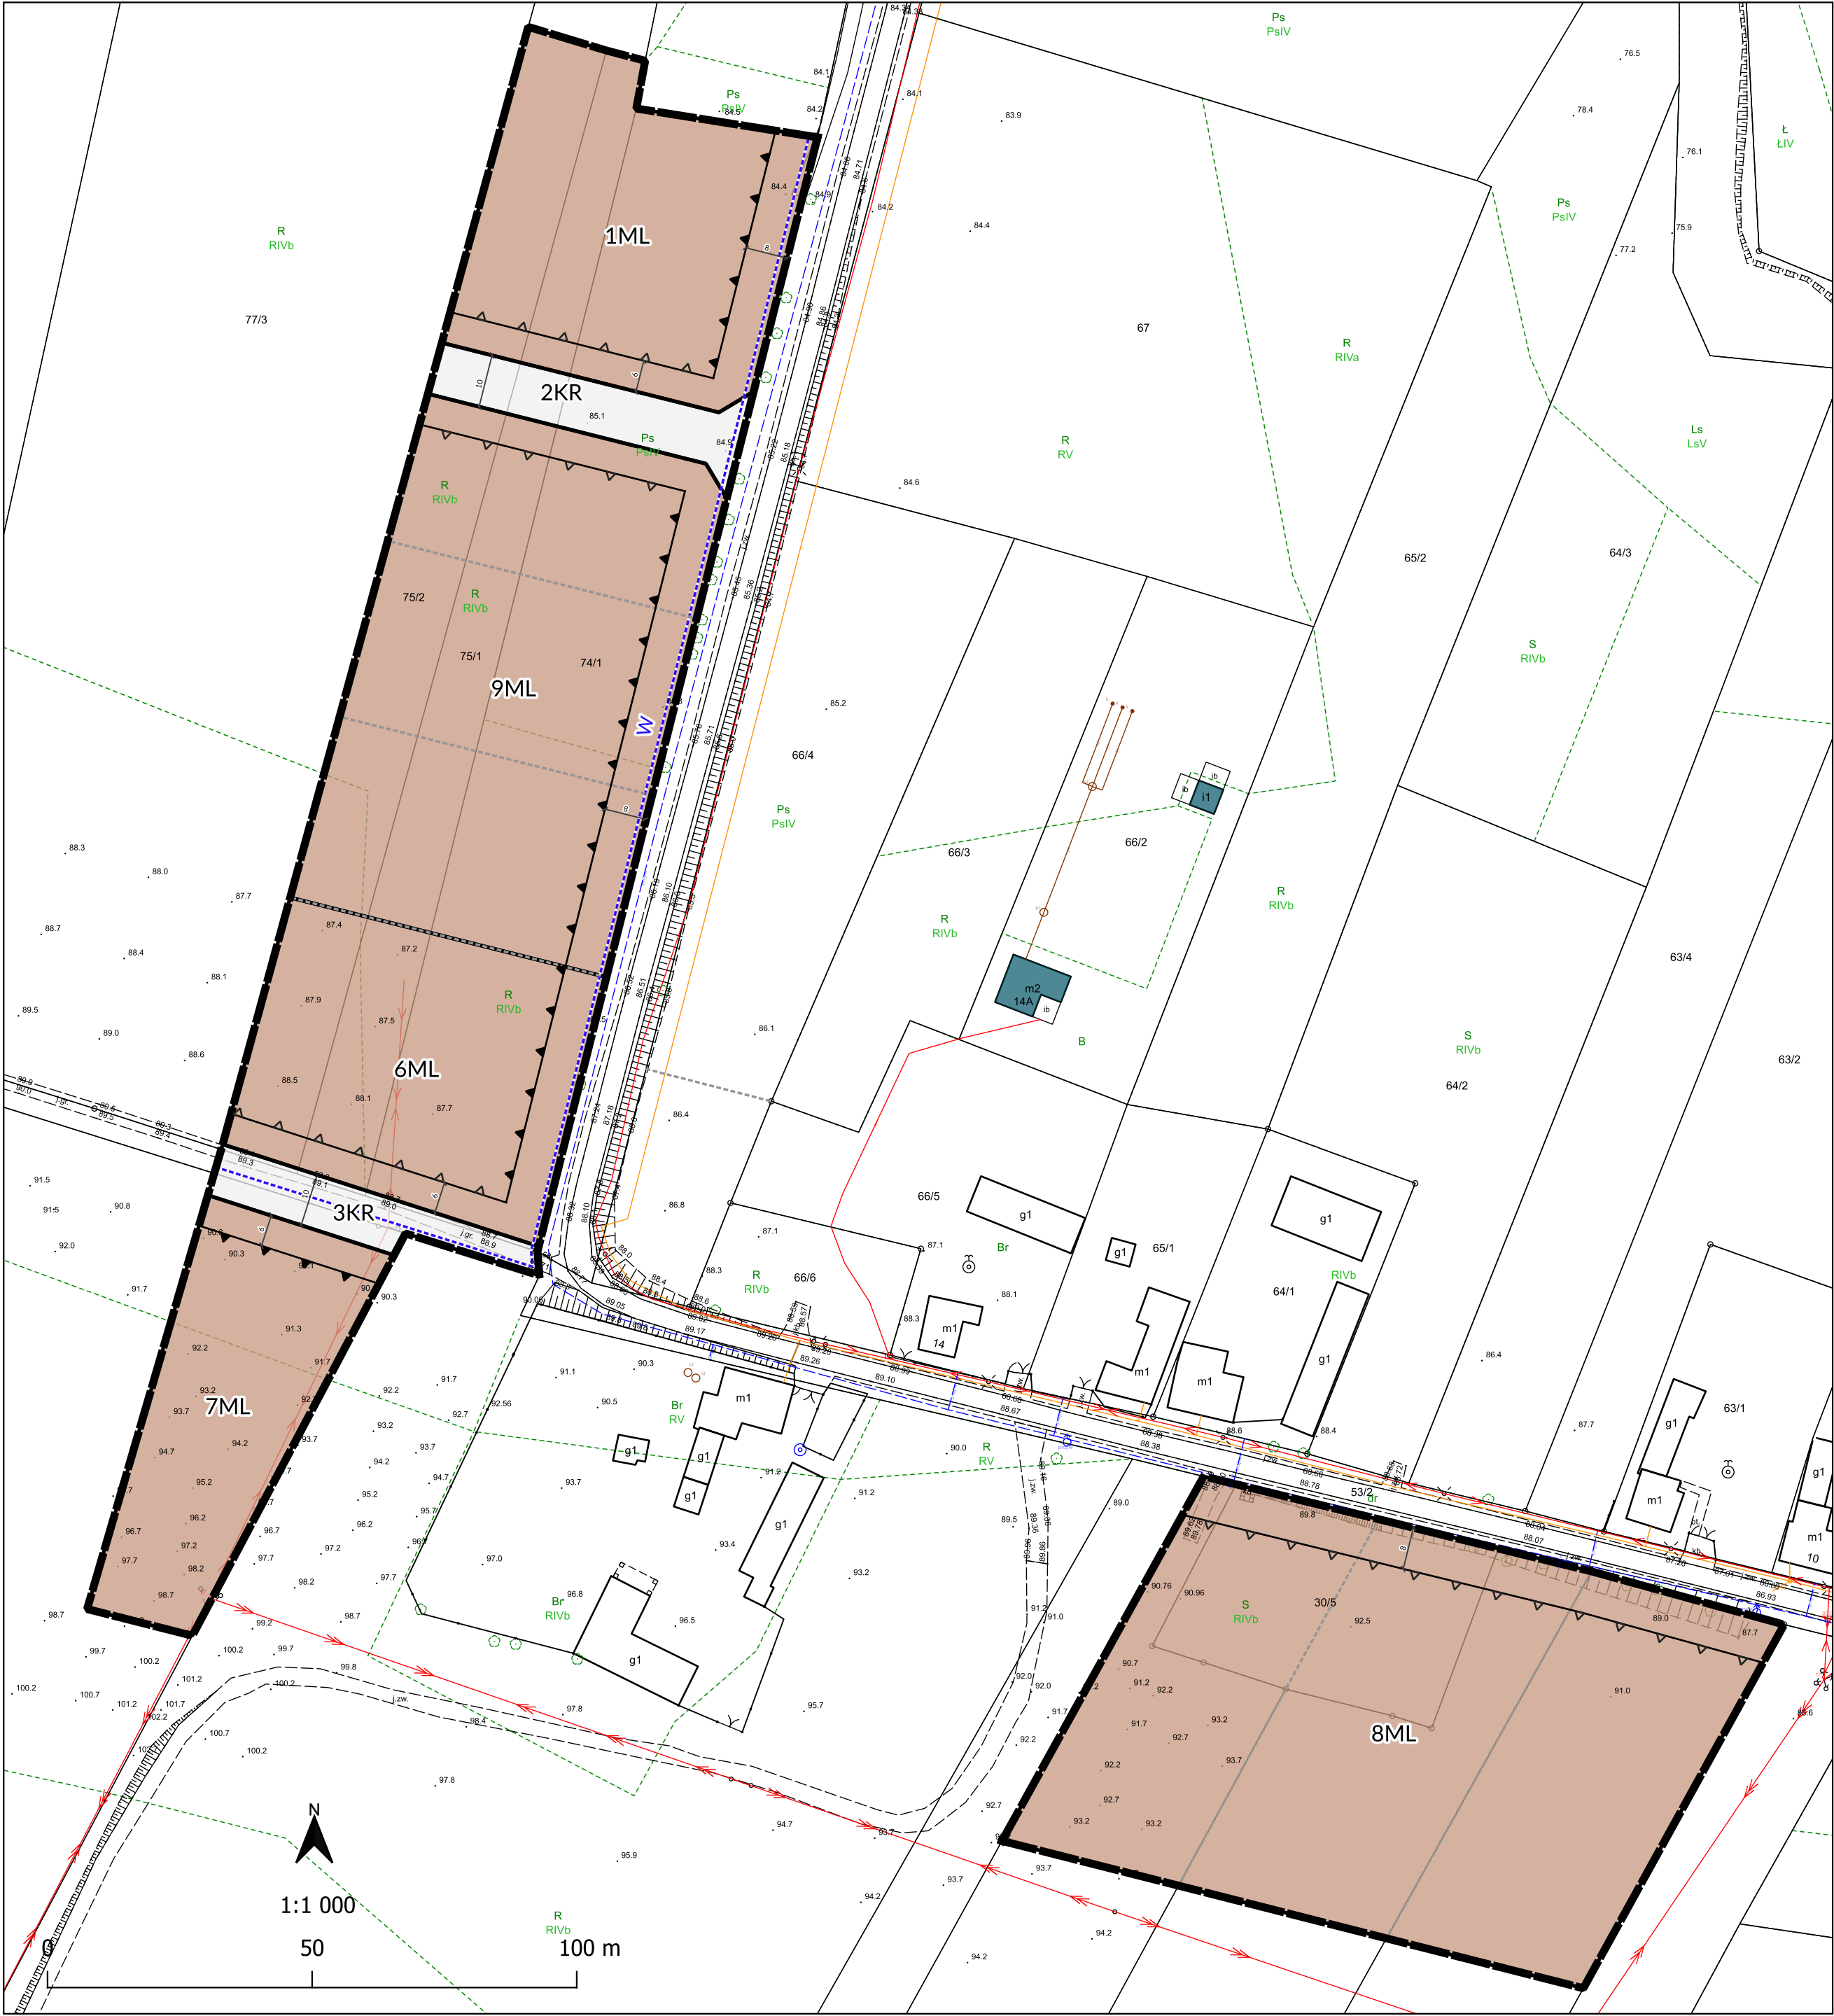

Wyrys ze Studium uwarunkowań i kierunków zagospodarowania przestrzennego gminy Szydłowo
(Uchwała nr XXXVIII/417/2021 z dnia 24 września 2021 r.)

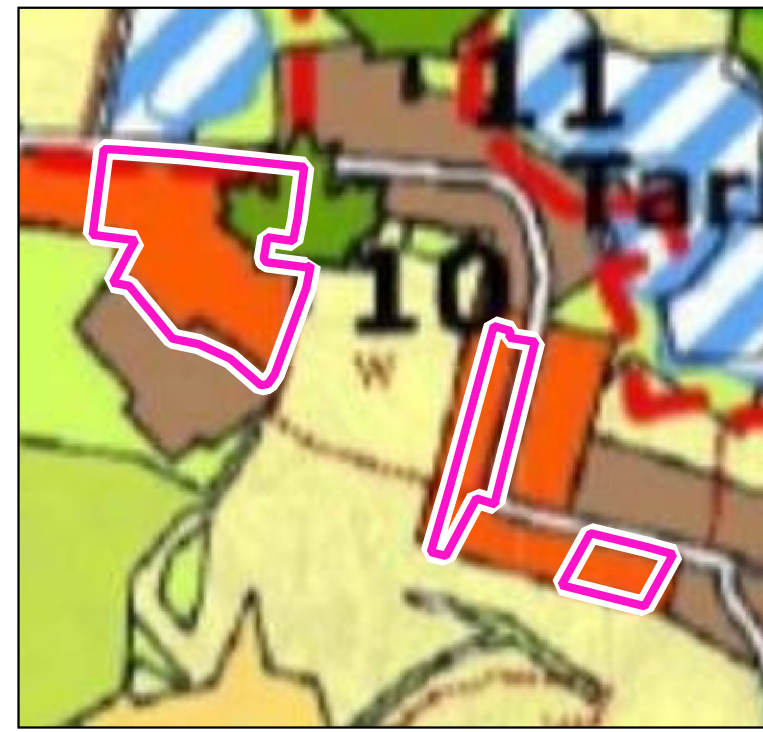

- Granice obszaru objętego planem
- Teren zabudowy mieszkaniowej i zagrodowej
- Teren zabudowy rekreacji indywidualnej
- Teren obsługi gospodarki rybackiej
- Pomnik przyrody
- Granice strefy "W" ochrony archeologicznej
- Granica projektowanego Wałęckiego Parku Krajobrazowego
- Tereny leśne
- Tereny rolne - grunty ome niższych klas bonitacyjnych IV-VI
- Teren trwałych użytków zielonych, zadrzewień, dolin rzecznych
- Drogi powiatowe

MIEJSCOWY PLAN ZAGOSPODAROWANIA PRZESTRZENNEGO GMINY SZYDŁOWO W OBRĘBIE TARNOWO

Obowiązujące ustalenia

- GRANICE OBSZARU OBJĘTEGO PLANEM
- LINIE ROZGRANICZAJĄCE TERENY O RÓŻNYM PRZEZNACZENIU LUB RÓŻNYCH ZASADACH ZAGOSPODAROWANIA
- OBYWIAZUJĄCA LINIA ZABUDOWY
- NIEPRZEKRACZALNA LINIA ZABUDOWY
- STREFA "W" OCHRONY ARCHEOLOGICZNEJ

Przeznaczenie terenu

- ML TERENY ZABUDOWY LETNISKOWEJ LUB REKREACJI INDYWIDUALNEJ
- US TEREN USŁUG SPORTU I REKREACJI
- KR TERENY KOMUNIKACJI DROGOWEJ WEWNĘTRZNEJ

Oznaczenia mające charakter informacyjny

- PROPONOWANY PODZIAŁ NA DZIAŁKI EVIDENCYJNE
- WYMIARY OKREŚLONE W METRACH
- OBZAR OBJĘTY PLANEM W CAŁOŚCI ZNAJDUJE SIĘ W GRANICACH OBSZARU CHRONIONEGO KRAJOBRAZU POJEZIERZE WAŁECKIE I DOLINA GWDY (WOJ. WIELKOPOLSKIE)